

woj. : kujawsko – pomorskie
 miasto: Bydgoszcz
 obręb: 0072; 0075
 ulica: 16 Pułku Ułanów Wielkopolskich

MAPA DO CELÓW PROJEKTOWYCH

SKALA 1: 500

PUWG 2000/6 ark. mapy: 320–1422

Uk. wys. Amsterdam

MPC.D.422.1569.2015


L.k.s.Rob.: 249_15

Bydgoszcz, dnia 27.05.2015r

Mapa opracowana na podstawie danych z dnia 21.05.2015r.

Nie wyklucza się istnienia w terenie również urządzeń podziemnych ulozonych, a nie zgłoszonych do inwentaryzacji geodezyjnej.

Mapa została wykonana bez ustalenia obciążeń służebnościami gruntowymi ujawnionymi w księgach wieczystych.

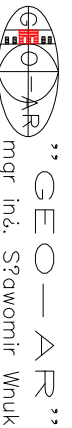

mgr inż. Szymon Wróblewski
 85-130 Bydgoszcz, ul. Grudzińska 28/12a
 tel./fax (052) 379 55 81, 604 612 737
 NIP 554-213-61-4geor@wp.pl

Zespół Urządzenia Dokumentacji
 Projektowej w Bydgoszczy

Akademia projektowana sieci uzgodniona w ZUP


Podpis projektanta: mgr inż. Szymon Wróblewski

Stan na dzień: 21.05.2015 r.

Poprawdza się, że niniejszy dokument został opracowany w wyniku prac geodezyjnych i kartograficznych, których rezultaty zawiera operat techniczny wpisany do ewidencji materiałów podstapowego zasobu geodezyjnego i kartograficznego

MIĘSKA PRACOWNIA GEODEZYJNA w BYDGOSZCZY
 Grodzki Ośrodek Dokumentacji
 Geodezyjnej i Kartograficznej w Bydgoszczy

Identyfikator ewidencyjny materiału: P.0461
 Data wpisania operatu technicznego:
 do ewidencji materiałów zasobu:
 imię, nazwisko i podpis osoby reprezentującej organ.

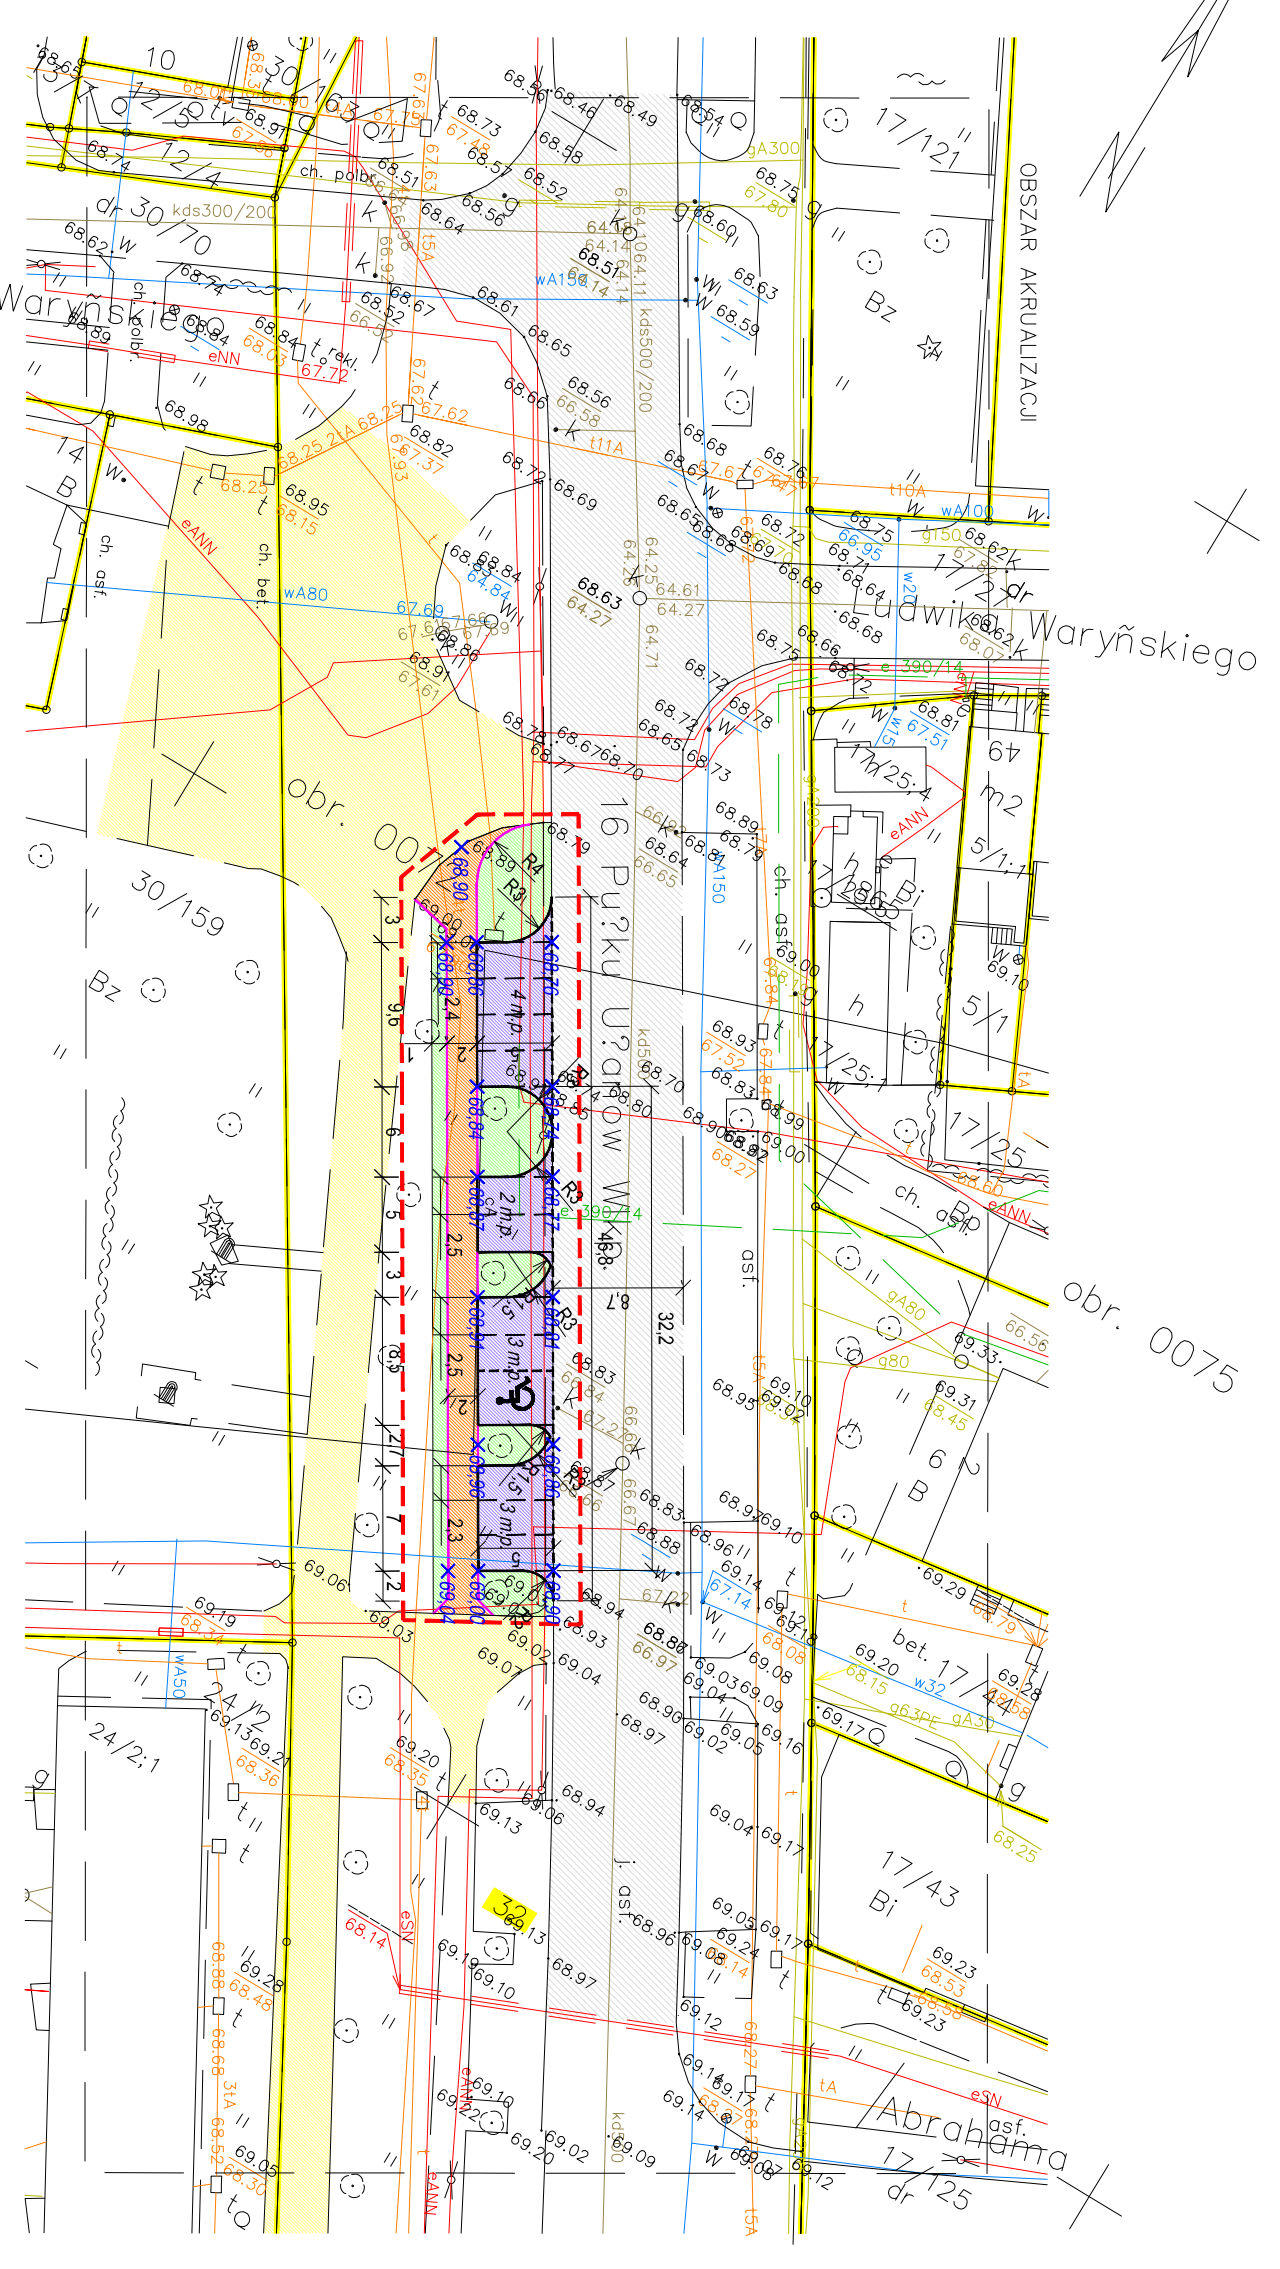

- ### LEGENDA:
- isn. jezdnia asfaltowa
 - isn. chodnik z płytek betonowych
 - proj. miejsca postojowe - 12 m.p.
 - proj. chodnik z kostki betonowej
 - proj. trawniki
 - 78 mb krawężnik wystający
 - 47 mb krawężnik wtopiony
 - 74 mb obrzeża chodnikowe
 - X68.80 różne projektowane
 - - - granica przebudowy

Przebudowa ulicy zlokalizowana na działce:
 nr ewid. 32 w obrębie 72

os. Błonie

Kulczyk Projekty, Łukasz Kulczyk
 ul. Gen. Sikorskiego 16/4, 86-300 Grudziądz
 tel. 500 46 16 59 e-mail: lukasz.kulczyk@kulczyk.org

Zarząd Drog i Komunikacji Publicznej w Bydgoszczy
 ul. Toruńska 17/4a, 85-844 Bydgoszcz

Przebudowa ul. 16 Pułku Ułanów Wielkopolskich w Bydgoszczy
 - budowa miejsc postojowych

Zamawiający:		Wykonawca:	
Zadanie:		Projekt wykonawczy	
Funkcja:		DROGOWA	
Opracował:		N. uprawnień	
Inż. Łukasz Kulczyk		Podpis:	
Typ projektu:		Skala:	
PROJEKT ZAGOSPODAROWANIA TERENU		1:500	
Nr projektu:		Data:	
D1		WRZESIEŃ 2015	