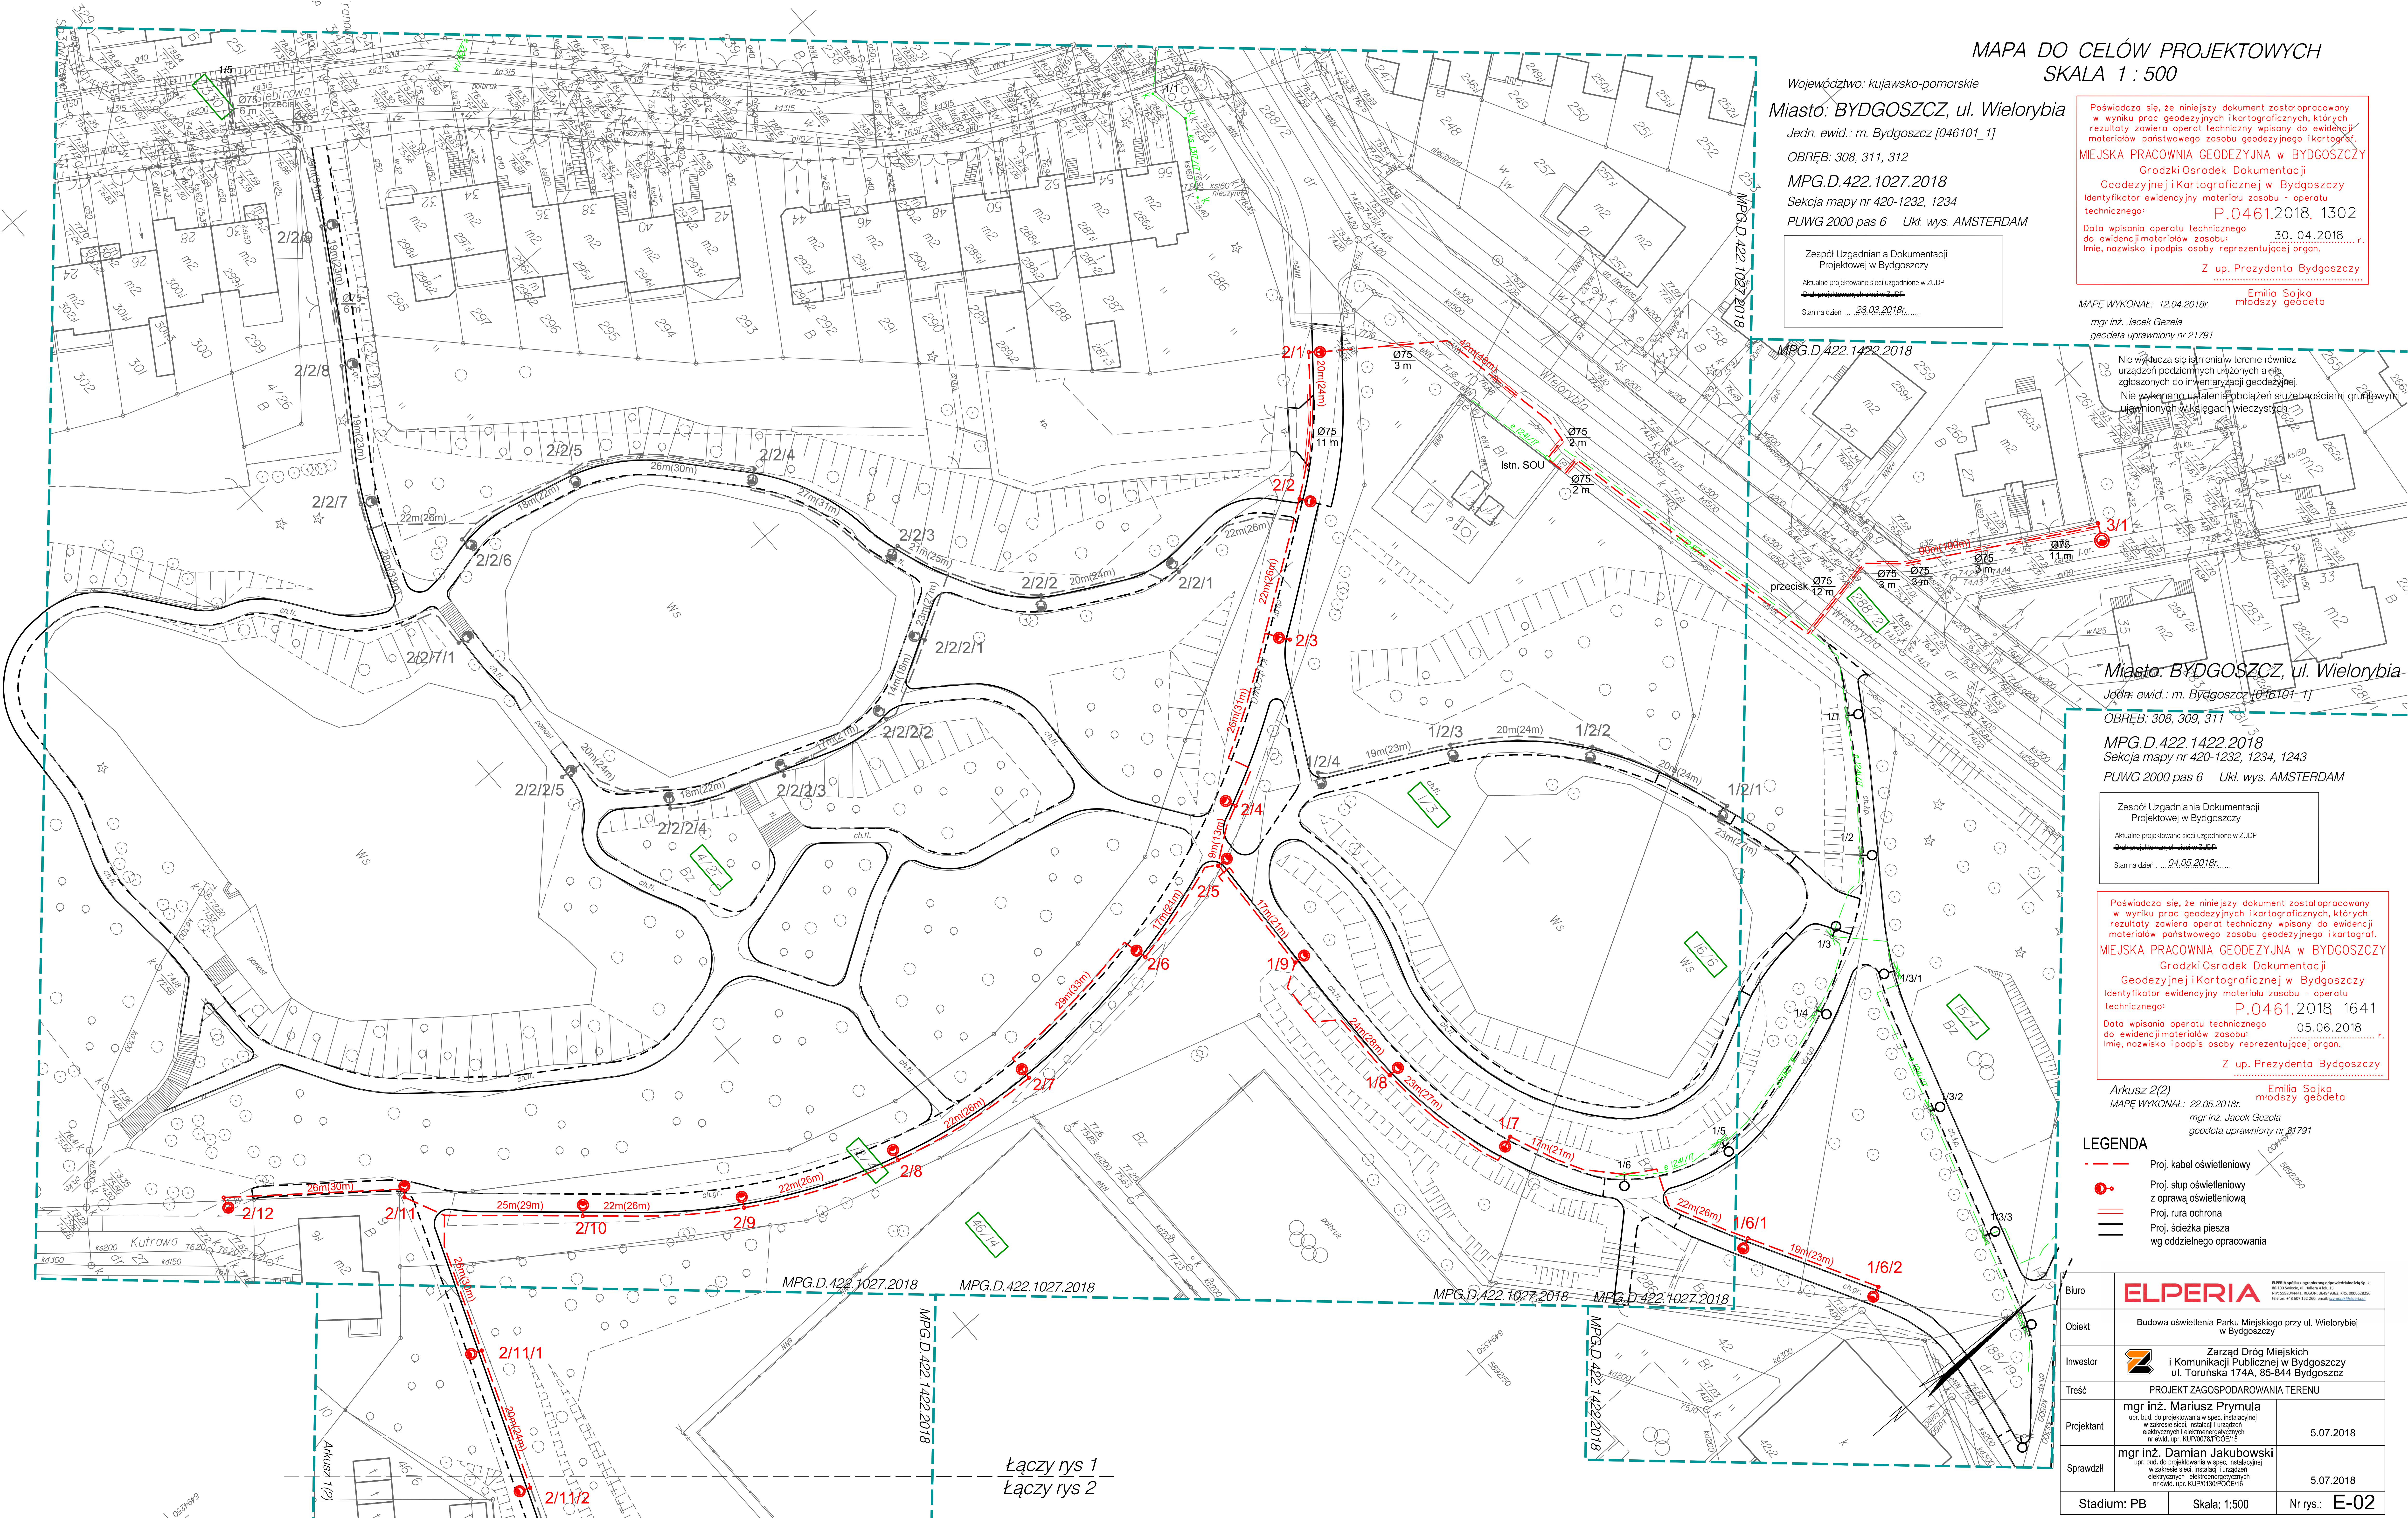

MAPA DO CELÓW PROJEKTOWYCH
SKALA 1 : 500

Województwo: kujawsko-pomorskie

Miasto: BYDGOSZCZ, ul. Wielorybia

Jedn. ewid.: m. Bydgoszcz [046101_1]

OBRĘB: 308, 311, 312

MPG.D.422.1027.2018

Sekcja mapy nr 420-1232, 1234

PUWG 2000 pas 6 Ukł. wys. AMSTERDAM

Zespół Uzgadniania Dokumentacji
Projektowej w Bydgoszczy

Aktualne projektowane sieci uzgodnione w ZUDP

~~Brak projektowanych sieci w ZUDP~~

Stan na dzień 28.03.2018r.

Poświadcza się, że niniejszy dokument został opracowany w wyniku prac geodezyjnych i kartograficznych, których rezultaty zawiera operat techniczny wpisany do ewidencji materiałów państwowego zasobu geodezyjnego i kartograf.

MIEJSKA PRACOWNIA GEODEZYJNA w BYDGOSZCZY
Grodzki Osrodek Dokumentacji
Geodezyjnej i Kartograficznej w Bydgoszczy

Identyfikator ewidencyjny materiału zasobu - operatu technicznego: P.0461.2018. 1302

Data wpisania operatu technicznego do ewidencji materiałów zasobu: 30. 04.2018 r.

Imię, nazwisko i podpis osoby reprezentującej organ.

Z up. Prezydenta Bydgoszczy

Emilia Sojka
młodszy geodeta

MAPĘ WYKONAŁ: 12.04.2018r.

mgr inż. Jacek Gezela
geodeta uprawniony nr 21791

Nie wyklucza się istnienia w terenie również urządzeń podziemnych ułożonych a nie zgłoszonych do inwentaryzacji geodezyjnej.

Nie wykonano ustalenia obciążeń służebnościami gruntowymi ujawnionych w księgach wieczystych.

Miasto: BYDGOSZCZ, ul. Wielorybia

Jedn. ewid.: m. Bydgoszcz [046101_1]

OBRĘB: 308, 309, 311

MPG.D.422.1422.2018

Sekcja mapy nr 420-1232, 1234, 1243

PUWG 2000 pas 6 Ukł. wys. AMSTERDAM

Zespół Uzgadniania Dokumentacji
Projektowej w Bydgoszczy

Aktualne projektowane sieci uzgodnione w ZUDP

~~Brak projektowanych sieci w ZUDP~~

Stan na dzień 04.05.2018r.

Poświadcza się, że niniejszy dokument został opracowany w wyniku prac geodezyjnych i kartograficznych, których rezultaty zawiera operat techniczny wpisany do ewidencji materiałów państwowego zasobu geodezyjnego i kartograf.

MIEJSKA PRACOWNIA GEODEZYJNA w BYDGOSZCZY
Grodzki Osrodek Dokumentacji
Geodezyjnej i Kartograficznej w Bydgoszczy

Identyfikator ewidencyjny materiału zasobu - operatu technicznego: P.0461.2018. 1641

Data wpisania operatu technicznego do ewidencji materiałów zasobu: 05.06.2018 r.

Imię, nazwisko i podpis osoby reprezentującej organ.

Z up. Prezydenta Bydgoszczy

Arkusz 2(2)

Emilia Sojka
młodszy geodeta

MAPĘ WYKONAŁ: 22.05.2018r.

mgr inż. Jacek Gezela
geodeta uprawniony nr 21791

LEGENDA

— — —	Proj. kabel oświetleniowy
●-○	Proj. słup oświetleniowy z oprawą oświetleniową
═	Proj. rura ochrona
═	Proj. ścieżka piesza wg oddzielnego opracowania

Biuro	ELPERIA ELPERIA spółka z ograniczoną odpowiedzialnością Sp. k. 86-100 Świecie, ul. Hallera 4 lok. 15 NIP: 5592044441, REGON: 364949363, KRS: 0000628250 telefon: +48 607 152 260, email: szymczak@elperia.pl	
Obiekt	Budowa oświetlenia Parku Miejskiego przy ul. Wielorybiej w Bydgoszczy	
Inwestor	Zarząd Dróg Miejskich i Komunikacji Publicznej w Bydgoszczy ul. Toruńska 174A, 85-844 Bydgoszcz	
Treść	PROJEKT ZAGOSPODAROWANIA TERENU	
Projektant	mgr inż. Mariusz Prymula upr. bud. do projektowania w spec. instalacyjnej w zakresie sieci, instalacji i urządzeń elektrycznych i elektroenergetycznych nr ewid. upr. KUP/0078/POOE/15	5.07.2018
Sprawdził	mgr inż. Damian Jakubowski upr. bud. do projektowania w spec. instalacyjnej w zakresie sieci, instalacji i urządzeń elektrycznych i elektroenergetycznych nr ewid. upr. KUP/0130/POOE/16	5.07.2018
Stadium: PB	Skala: 1:500	Nr rys.: E-02