


- ### Legenda
- linia rozgraniczająca pas drogowy
 - - - zakres opracowania
 - osie projektowanych jezdni
 - krawężnik betonowy 15x30 cm o odkryciu 8 cm
 - obrzeże betonowe 8x30x100 cm
 - - - krawężnik betonowy 15x30 cm o odkryciu 4 cm
 - - - krawężnik betonowy 15x30 cm o odkryciu 2 cm
 - - - opornik betonowy 15x30 cm o odkryciu 0 cm
 - projektowana lokalizacja ogrodzenia
 - jezdnia - nawierzchnia z kostki betonowej szarej typu behaton gr. 8 cm
 - chodnik - nawierzchnia z kostki betonowej szarej typu holland gr. 8 cm
 - pobocze - nawierzchnia z płyty betonowej typu meba gr. 12 cm
 - zjazdy - nawierzchnia z kostki betonowej antracytowej typu behaton/obramowanie typu holland gr. 8 cm
 - wyniesione skrzyżowanie - nawierzchnia z kostki betonowej antracytowej typu behaton/obramowanie typu holland gr. 8 cm
 - zieleń
 - nawierzchnia z otoczków
 - 5B lokalizacja odwiertu geologicznego
 - projektowany wpust deszczowy
 - X drzewa do usunięcia
 - X elementy do usunięcia
 - X jest na mapie nie ma w terenie
 - 75. KD-D oznaczenia za MPZP
 - działki niebędące własnością Miasta Bydgoszcz - przeznaczone do podziału

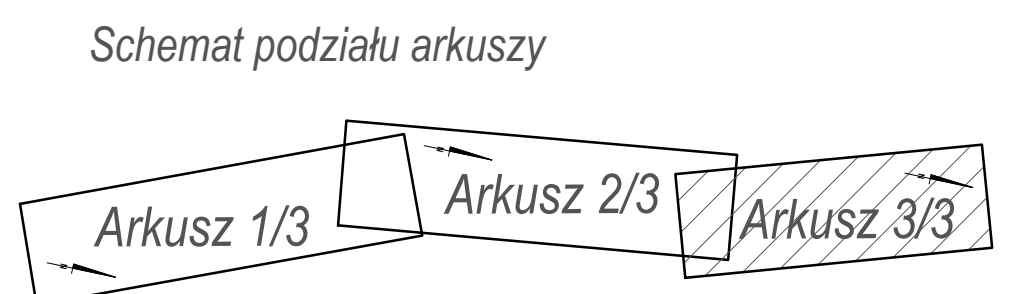

Investor:
Zarząd Dróg Miejskich
i Komunikacji Publicznej
w Bydgoszczy

Umowa nr:
53/MP/2016
z dnia 08.04.2016r.

NEVORA PROJEKT
PRACOWNIA PROJEKTÓW ARCHYTEKTONICZNO - BUDOWLANYCH

80-482 Gdańsk
NIP: 957-08-87-358

ul. Jana Kilńskiego 30/6
region 221-58-92-50

kom.691 057 515 / fax. 58 72 25 783
e-mail: nevora.projekt@gmail.com

Nazwa projektu:	"Koncepcja budowy ulicy Byszewskiej w Bydgoszczy"		
Nazwa rysunku:	Plan sytuacyjny	Skala: 1:500	Rys.1
Branża drogową:	mgr inż. Andrzej Konopiński	Wrzesień 2016	Ark. 3/3
		Numer uprawnień:	Podpis:
		244/74	