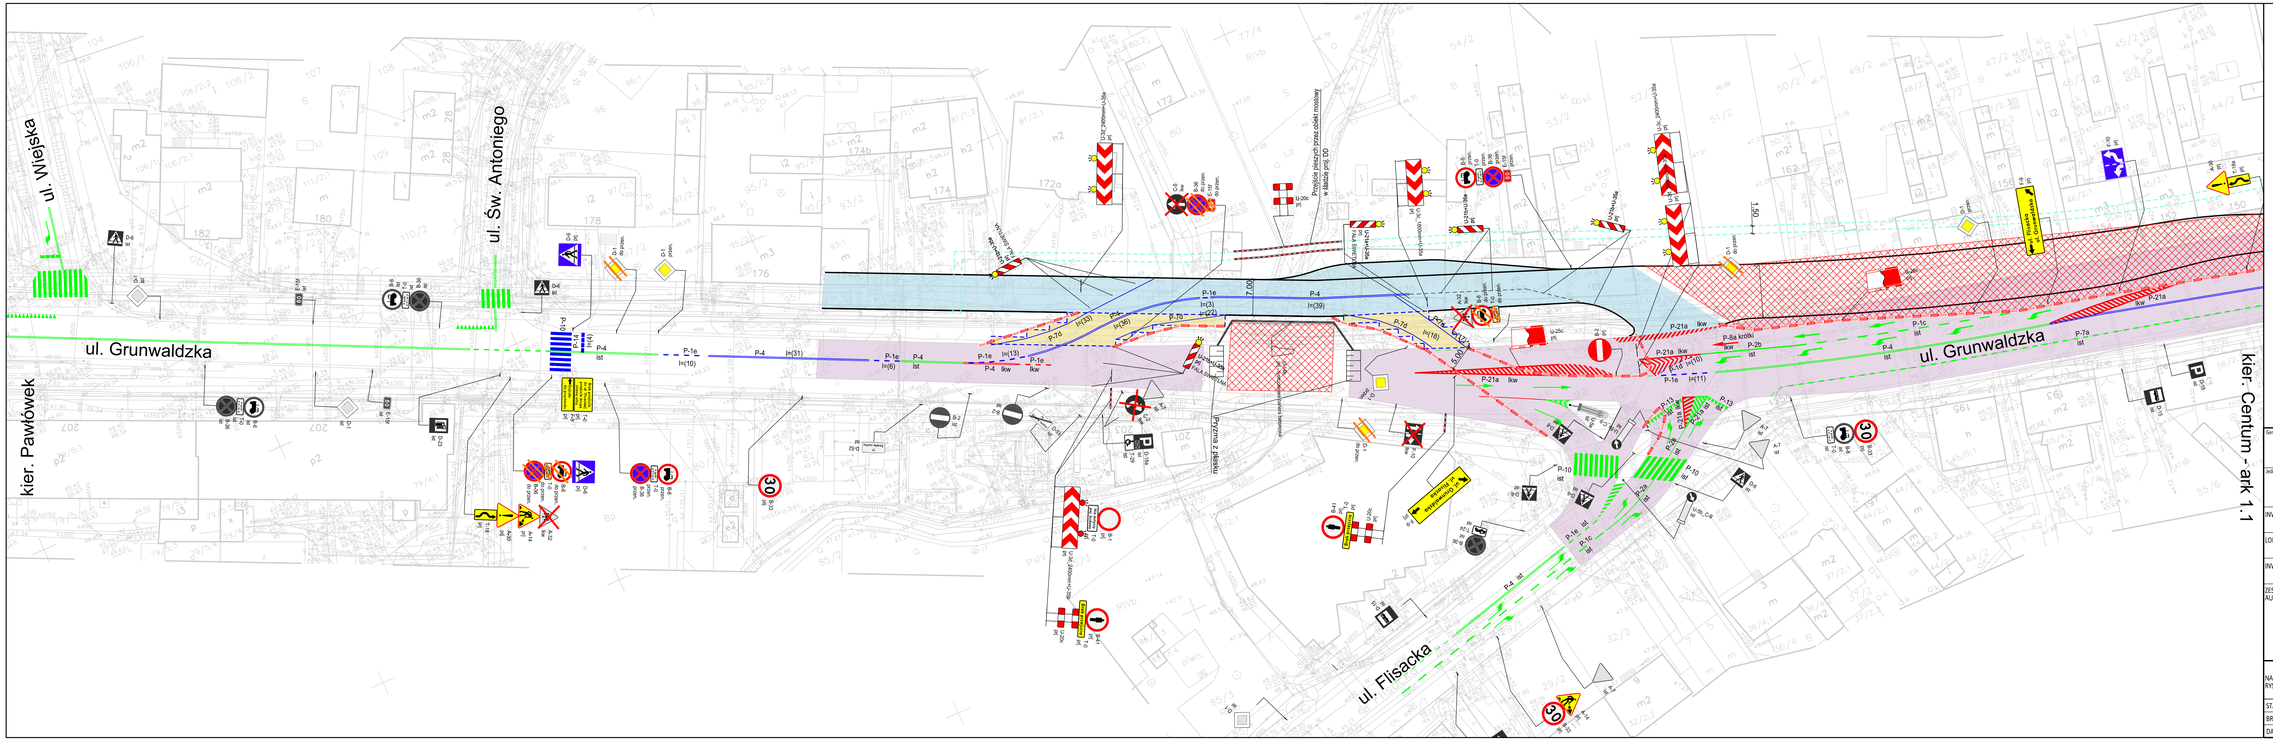
ul. Wiejska
ul. Św. Antoniego
ul. Grunwaldzka
kier. Pawłówek
ul. Flisacka
kier. Centum - ark 1.1
Przejście pieszych przez jezdnię rowerowy w kładzie proj. DD