







obrys dachu

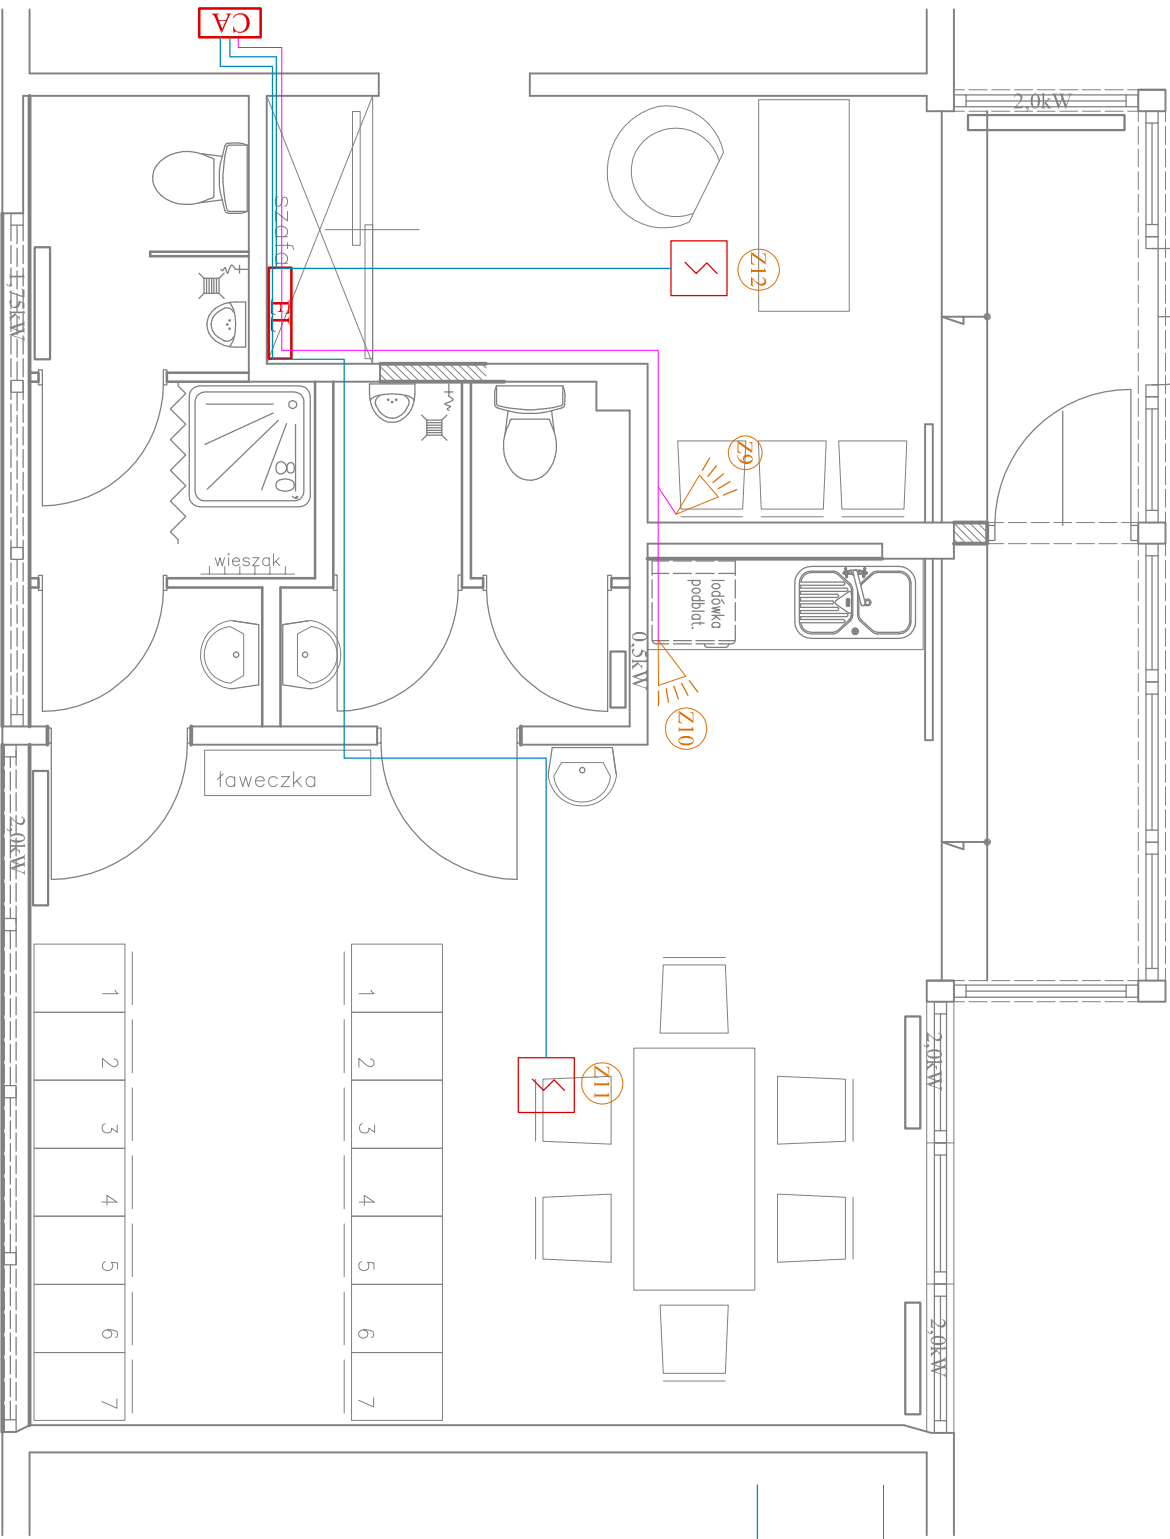

obrys dachu

-  Istniejąca Centralka alarmowa INTEGRA 128
-  Czujka ruchu PIR - AQUA PLUS
-  Przewód YTTY 6x0,5
-  Czujka optyczna dymu ADR-20R
-  Przewód niepalny HTKSHekw 2x2x0,8

PBI PROKAN Biuro: Bydgoszcz, ul. Przemysłowa 8 biuro@prokan.pl tel. 052 552 00 82			
<div>PROKAN</div> <div>Piotr Stętkowski</div> <div>www.prokan.pl</div>			
INWESTOR			
ZARZĄD DRÓG MIEJSKICH I KOMUNIKACJI PUBLICZNEJ W BYDGOSZCZY ul. Toruńska 174A 85-844 Bydgoszcz			
ZADANIE			
ADAPTACJA POMIESZCZEN BIUROWYCH W BUDYNKU ZDMKP PRZY UL. ZYGUNTA AUGUSTA 10 W BYDGOSZCZY			
TYTUŁ RYSUNKU			
Rzut przyziemia - Instalacja SWIN i SAP			
STADIUM	Projekt	BRANŻA	Elektryczna
budowlano-wykonawczy		Podpis	
Projektował mgr inż. Zenon Łupkowski		Podpis	
mgr inż. Zenon Łupkowski ul. Dąbrowska 10, 85-101 Bydgoszcz tel. 052 352 00 82 e-mail: z.lupkowski@prokan.pl		Podpis	
Sprawdził inż. Barbara Palicka		Podpis	
upr. budowlane do projektowania w specjalności: instalacyjnej w zakresie sieci, instalacji i urządzeń elektrycznych i elektroenergetycznych			
Data	Skala	Nr rysunku	
czerwiec 2014r.	1:50	E5	