


obrys dachu

budynek ZDMiKP, ul. Z. Augusta 10
zatwierdzona koncepcja przebudowy
dla potrzeb SPP

Legenda

- A UNOLUX UX-DOWNLIGHT 201 FACET 2x26W
- AW UNOLUX UX-DOWNLIGHT 201 FACET 2x26W + AW 2h AT
- B UNOLUX UX-DOWNLIGHT 202 POLISHED CLEAR GLASS 2x26W
- C UNOLUX UX-Relax ECO PAR-V AT LT 4x14W
- C AW UNOLUX UX-Relax ECO PAR-V AT LT 4x14W + AW 2h AT
- EW UNOLUX Emergency LED 8W 2h AT
- wyl. jednobiegowy brygadzarszczyzny
- wyl. jednobiegowy zasilający wentylator
- wyl. schodowy
- wyl. grupowy (świecznikowy)

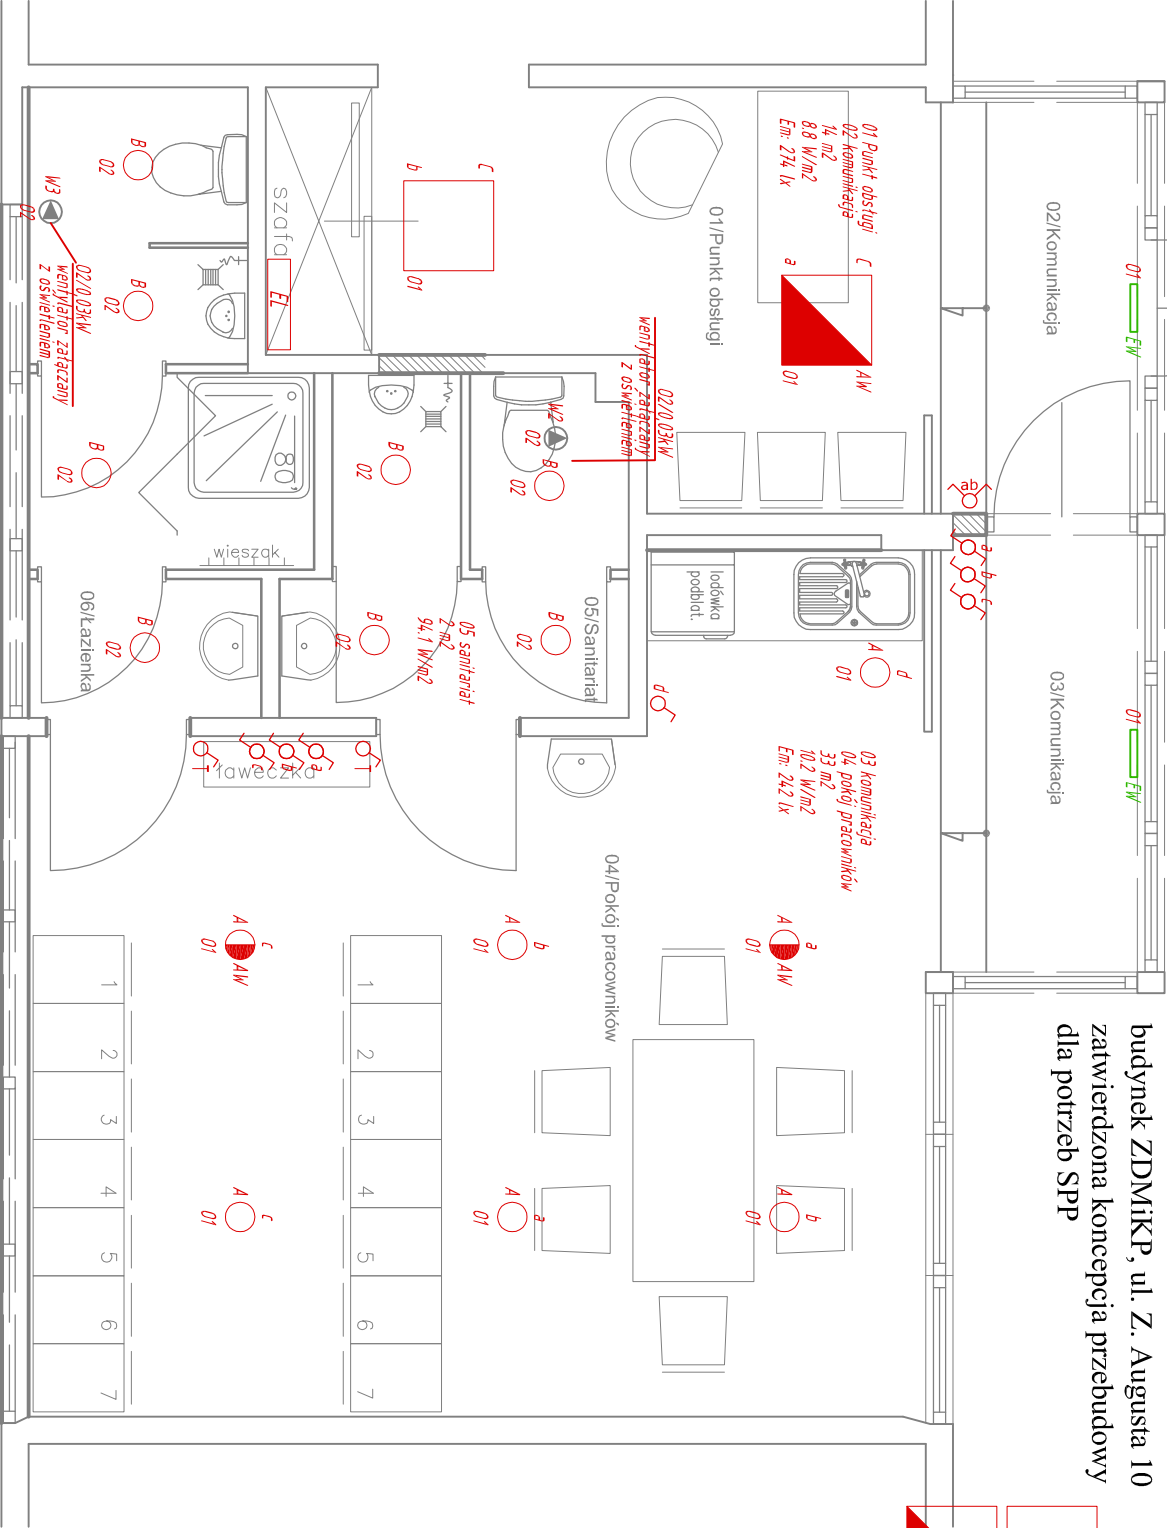

PBI PROKAN Biuro: Bydgoszcz, ul. Przemysłowa 8 biuro@prokan.pl tel. 052 552 00 82			
INWESTOR			
Piotr Sietkiewski www.prokan.pl			
ZARZĄD DRÓG MIEJSKICH I KOMUNIKACJI PUBLICZNEJ			
W BYDGOSZCZY			
ul. Toruńska 174A 85-844 Bydgoszcz			
ZADANIE			
ADAPTACJA POMIESZCZEN BIUROWYCH W BUDYNKU ZDMiKP PRZY UL. ZYGMUNTA AUGUSTA 10 W BYDGOSZCZY			
TYTUŁ RYSUNKU			
Rzut przyziemia - instalacja oświetleniowa			
STADIUM	Projekt	BRANŻA	Elektryczna
budowlano-wykonawczy		Elektryczna	
Projektował		Podpis	
mgr inż. Zenon Łupkowski		Podpis	
GPR-42-1342/16/104		Podpis	
mgr inż. Zenon Łupkowski		Podpis	
GPR-42-1342/16/104		Podpis	
