woj.: kujawsko-pomorskie
miasto: Bydgoszcz
obręb: 40,41
ulica: Notecka

Mapa do celów projektowych

skala 1 : 500

PUWG: 2000/6Arkusz mapy: 320_0214, 0232
Układ wysok. Amsterdam
MPG.D.422.2691.2014
Bydgoszcz, dnia 30.09.2014r.
Wykonał: Marek Wichrowski

Mapa została wykonana bez ustalenia obciążeń służebnościami gruntowymi ujawnionymi w księgach wieczystych

Poświadcza się, że niniejszy dokument został opracowany w wyniku prac geodezyjnych i kartograficznych, których rezultaty zawiera operat techniczny wpisany do ewidencji materiałów państwowego zasobu geodezyjnego i kartograficznego

MIEJSKA PRACOWNIA GEODEZYJNA w BYDGOSZCZY
Grodzki Ośrodek Dokumentacji
Geodezyjnej i Kartograficznej w Bydgoszczy
Identyfikator ewidencyjny materiału zasobu - operatu technicznego:
P.0461.2014.2365
Data wpisania operatu technicznego do ewidencji materiałów zasobu: 02 PAŹ. 2014r.
Imię, nazwisko i podpis osoby reprezentującej organ.
Z up. Prezydenta Bydgoszczy

Zespół Uzgadniania Dokumentacji
Projektowej w Bydgoszczy

~~Aktualne projektowane sieci uzgodnione w ZUDP~~

Brak projektowanych sieci w ZUDP

Stan na dzień: 05.09.2014

Alicja Gulewicz
starszy geodeta w Miejskiej
Pracowni Geodezyjnej w Bydgoszczy

Za zgodność z oryginałem
02.10.2014 r.
Roman Kwiatek

Oznaczenia:

- Proj. słup stalowy ośw. h=6,0m
- Proj. kabel ośw. uliczneg
- Proj. rura ochronna

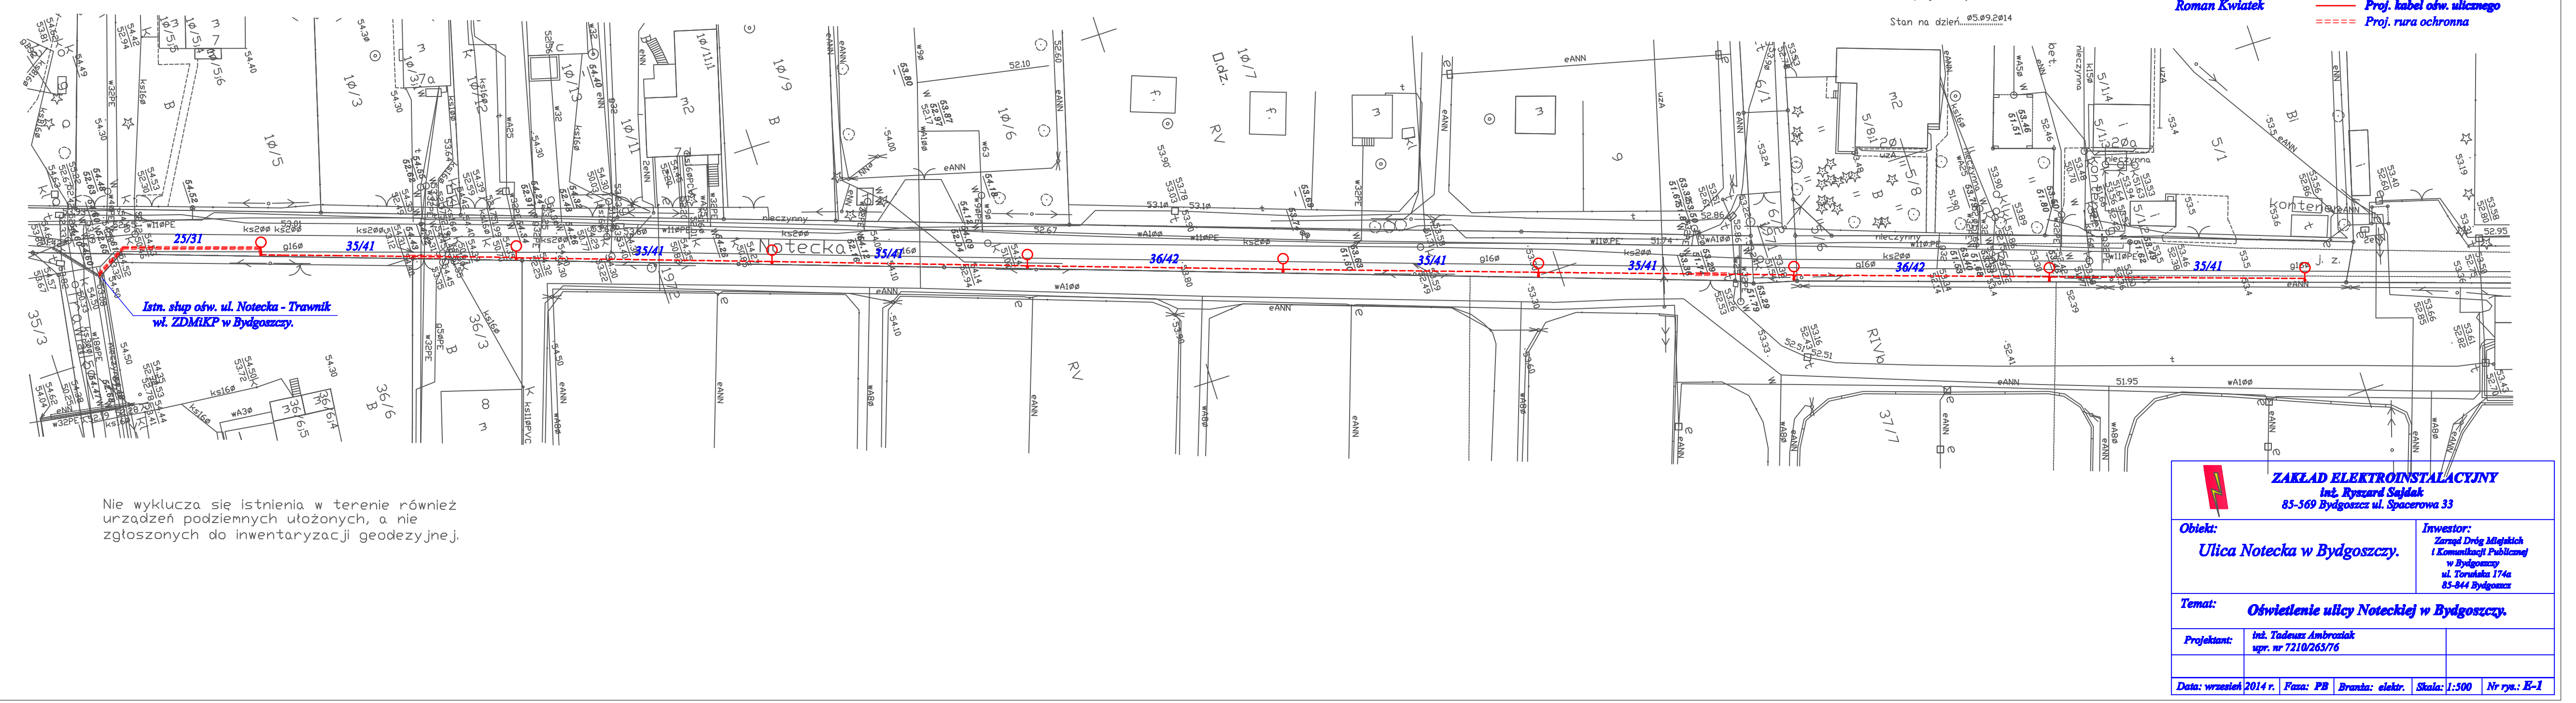

Nie wyklucza się istnienia w terenie również urządzeń podziemnych ułożonych, a nie zgłoszonych do inwentaryzacji geodezyjnej.

ZAKŁAD ELEKTROINSTALACYJNY inż. Ryszard Sujdak 85-569 Bydgoszcz ul. Spacerowa 33	
Obiekt: Ulica Notecka w Bydgoszczy.	**Inwestor:** Zarząd Dróg Miejskich i Komunikacji Publicznej w Bydgoszczy ul. Toruńska 174a 85-844 Bydgoszcz
Temat: Oświetlenie ulicy Noteckiej w Bydgoszczy.	
Projektant: inż. Tadeusz Ambroziak upr. nr 72/0/265/76	
Data: wrzesień 2014 r. | Faza: PB | Branża: elektr. | Skala: 1:500 | Nr rys.: E-1	