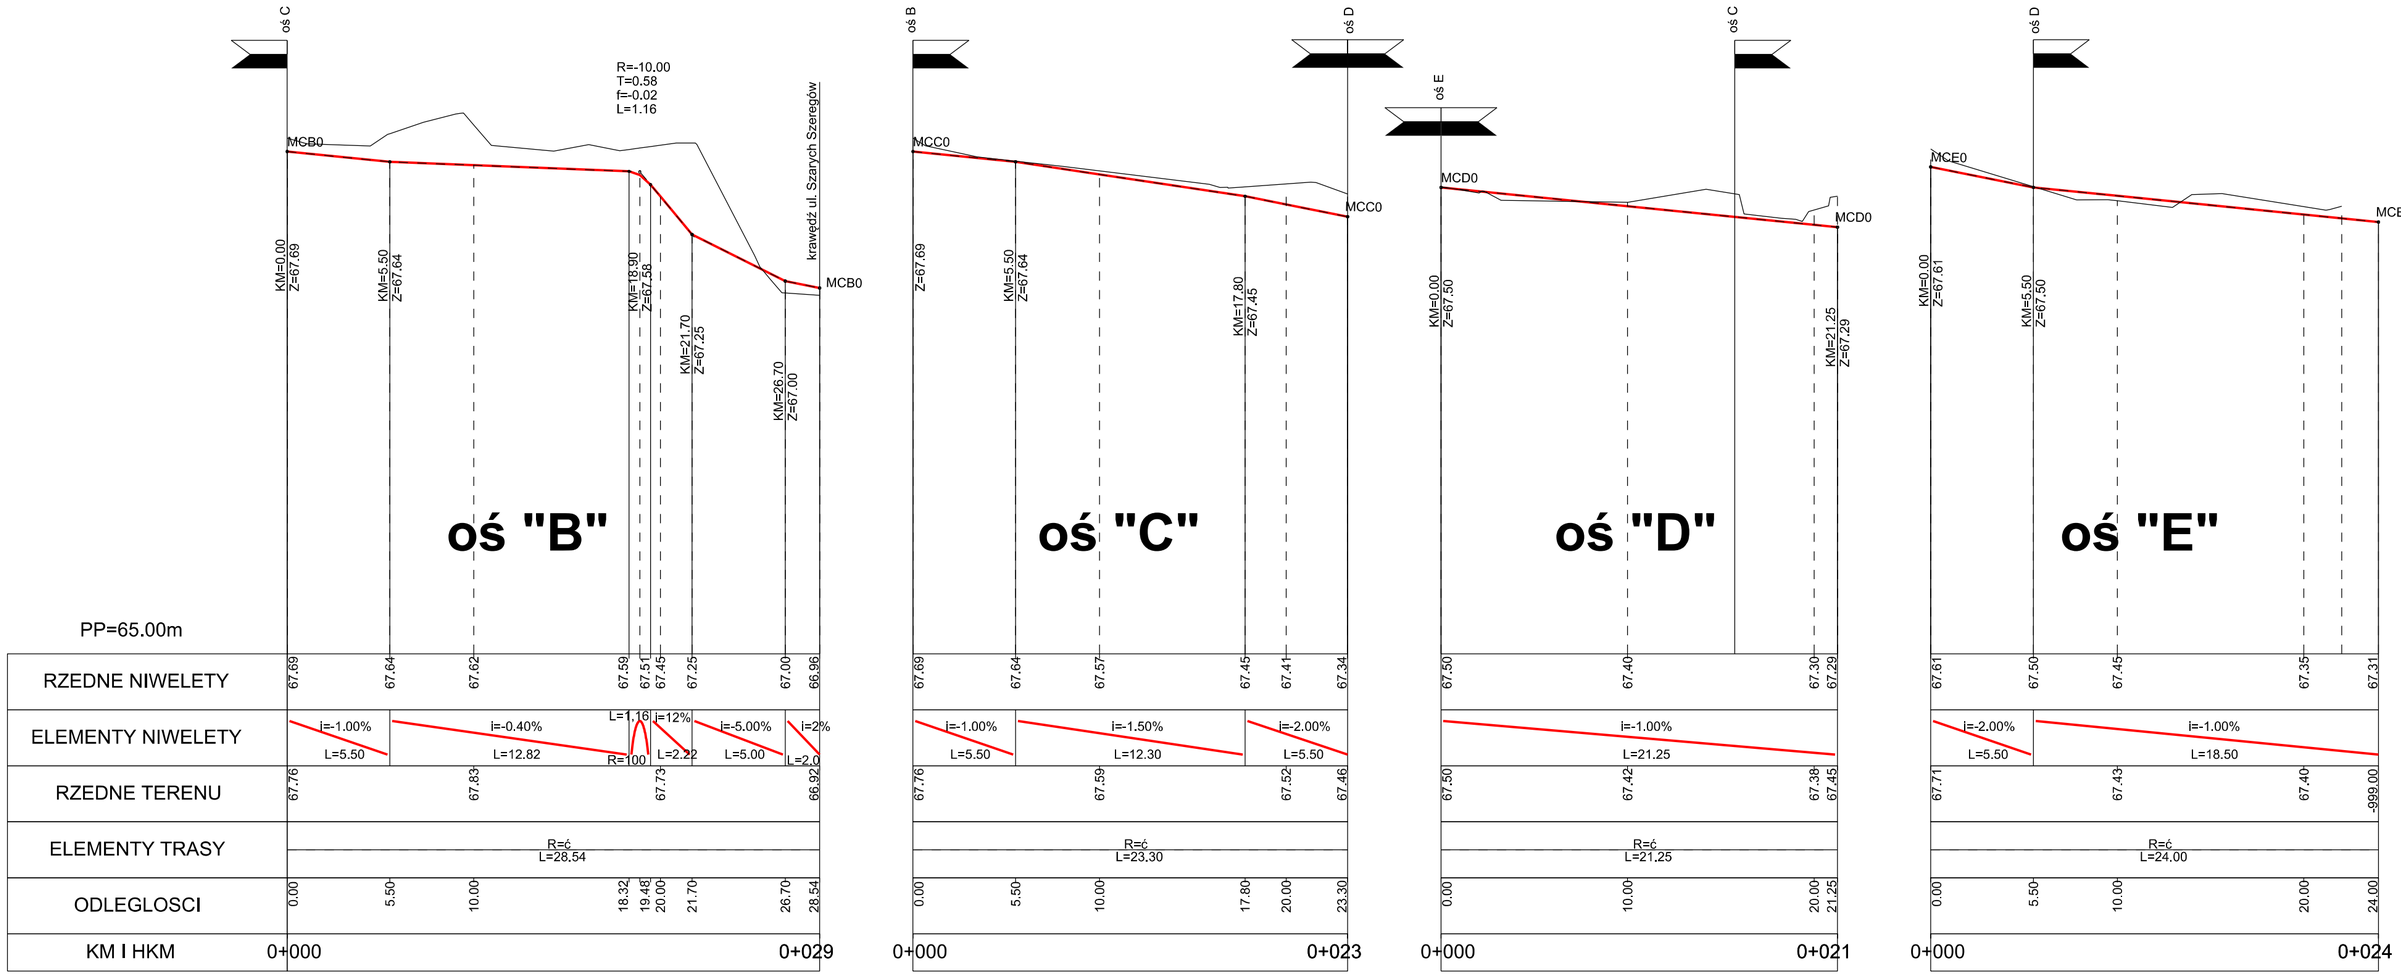

BUTOH Włodzimierz Palicki ul. Chodkiewicza 15 85-065 Bydgoszcz			
Obiekt: Budowa parkingu przy ul. Szarych Szeregów 9, 11,13 w Bydgoszczy	*Stadium* **Projekt wykonawczy**	*Uprawnienia*	*Podpisy*
	Projektant mgr inż. M.Kostrzewa	KUP/3/POOK/03 w spec, konstr,budowlanej	
	Opracował		
Przedmiot opracowania: Profile podłużne	*Sprawdzający* mgr inż. W.Palicki	UAN-KZ-7210/278/87 upow. do sporz. proj. dróg, typ, most., przep.	
	23 grudnia 2014	1:250/25	**2**
	Data	*Skala*	*Nr rysunku*