



PRZEKRÓJ PRZES ZJAZD B-B

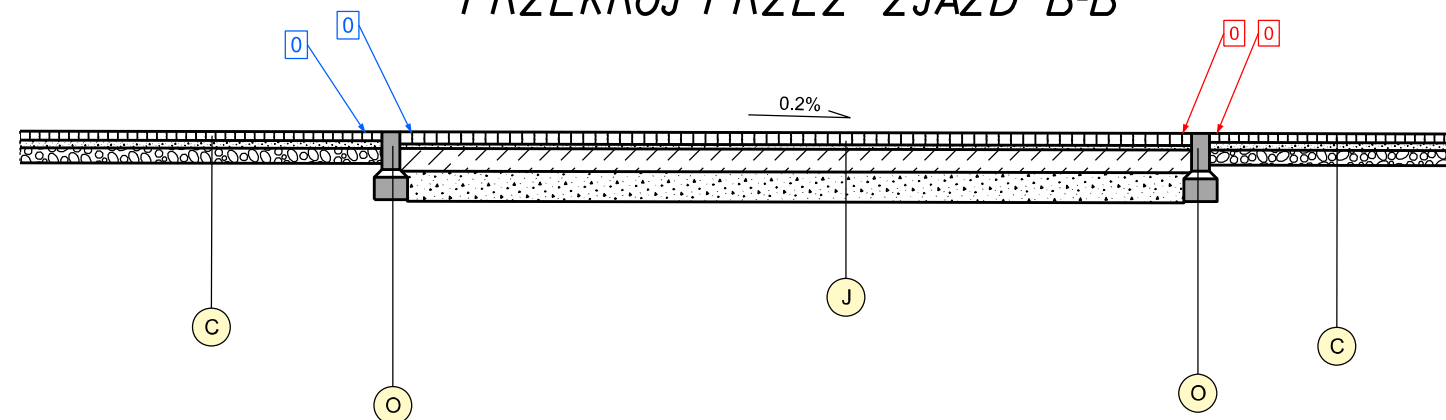

PRZEKRÓJ PRZES ZJAZD B-B

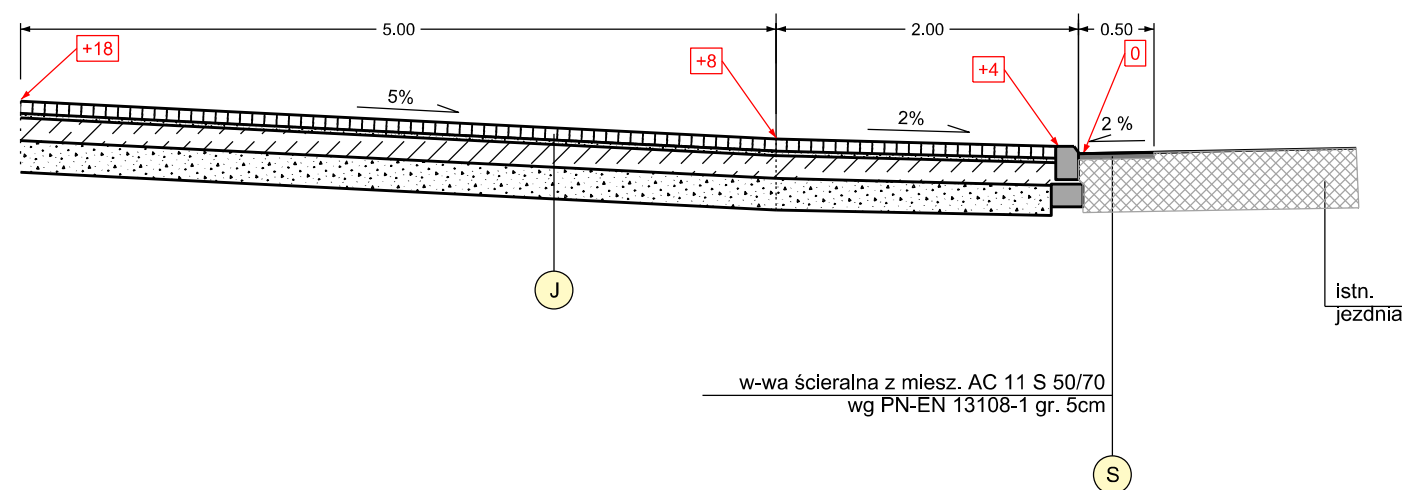

BUTOH Włodzimierz Palicki

ul. Chodkiewicza 15

85-065 Bydgoszcz

butoh

Obiekt:	Stadium		Uprawnienia	Podpisy
	Projekt wykonawczy			
Budowa parkingu przy ul. Szarych Szeregów 9, 11,13 w Bydgoszczy	Projektant	mgr inż. M.Kostrzewa	KUP/3/POOK/03 w spec. konstr.budowlanej	
	Opracował			
	Sprawdzający	mgr inż. W.Palicki	UAN-KZ-7210/278/87 upow. do sporz. proj. dróg, typ. most., przep.	
	23 grudnia 2014		1:50	3
	Data		Skala	Nr rysunku
Przedmiot opracowania:	PRZEKROJE KONSTRUKCYJNE			