




Przekrój ul. Łochowskiej.
(rondo na skrzyżowaniu z ul. Nakielskiej, Łochowskiej i Lisiej)

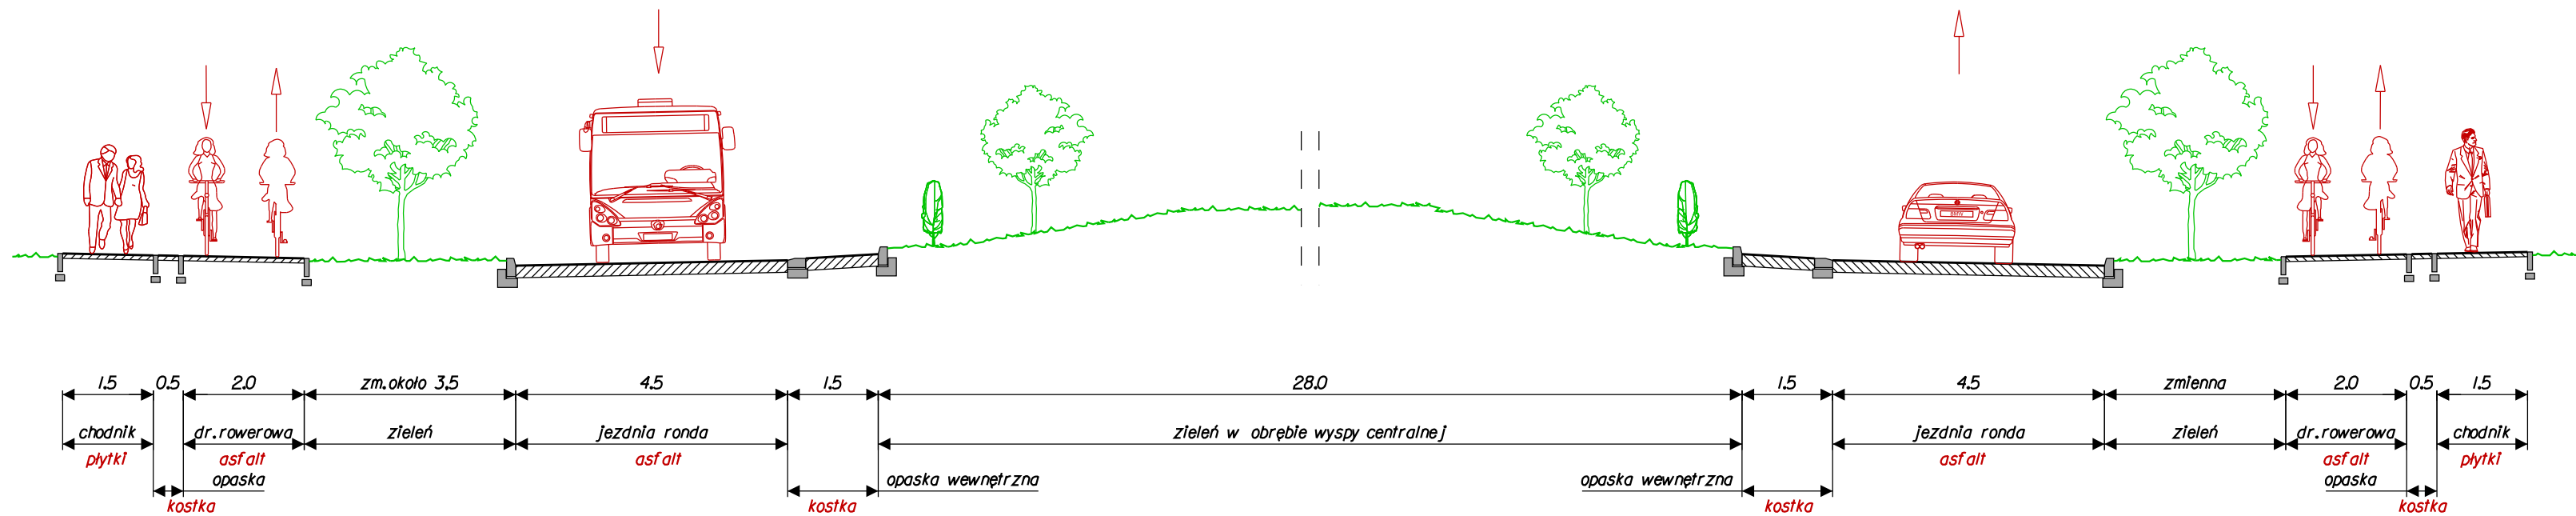

Przekrój ul. Łochowskiej.
(odcinek: zjazd do Belmy - granica miasta)

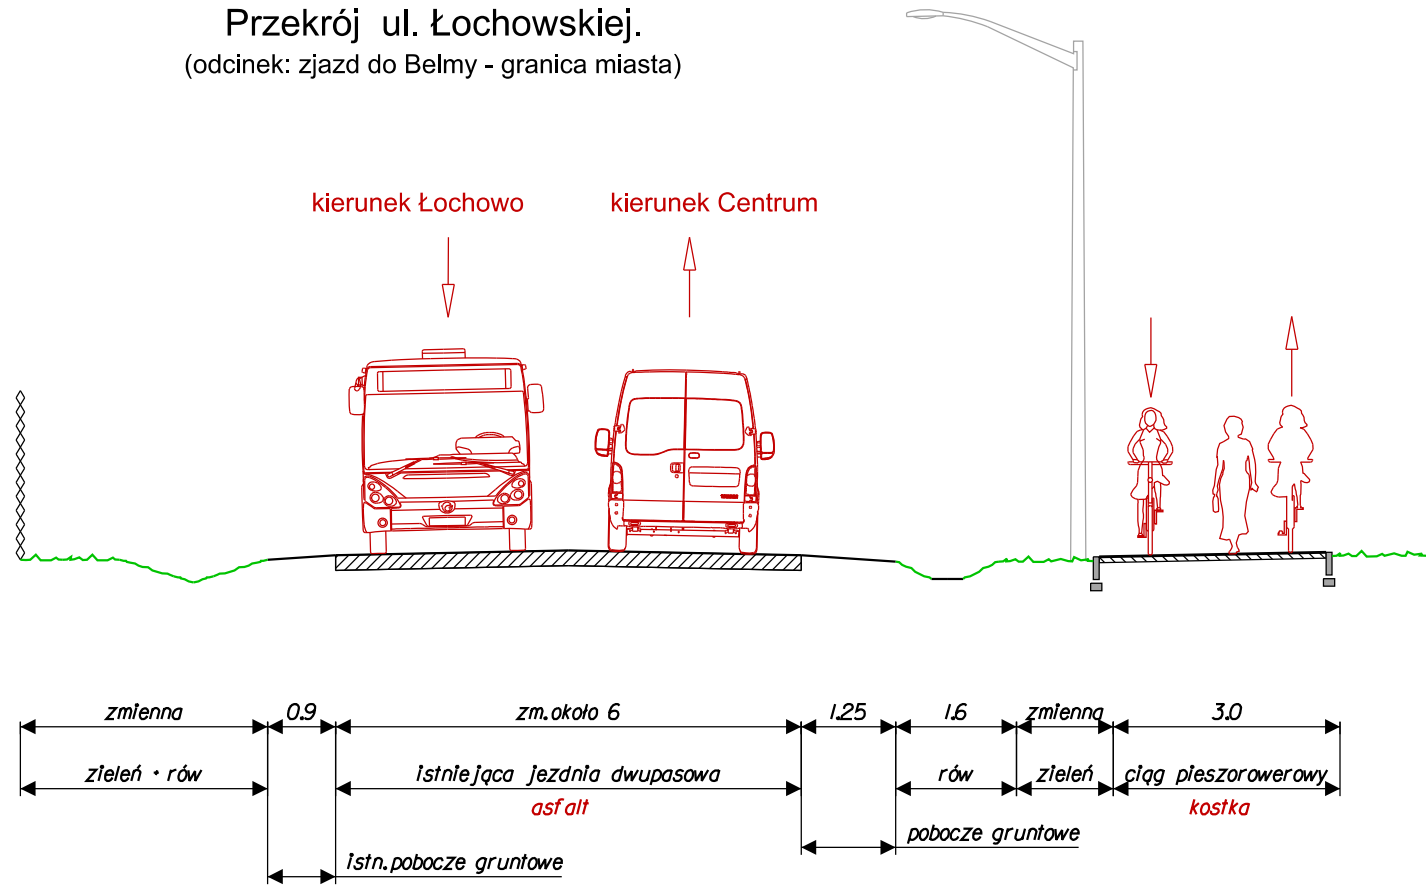

Przekrój ul. Łochowskiej.
(odcinek: Lisia - zjazd do Belmy)

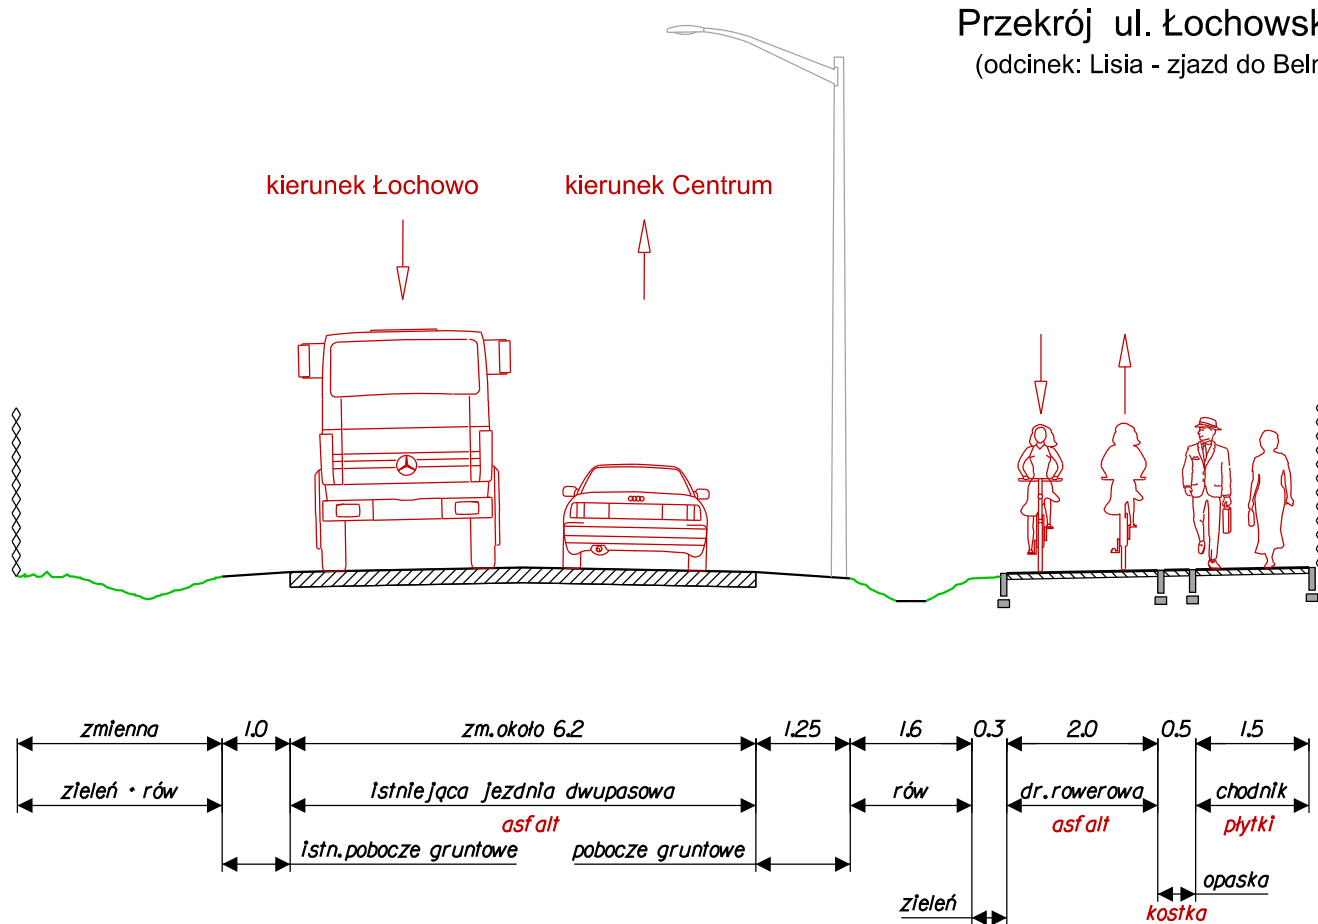

BUTOH Włodzimierz Palicki			ul. Chodkiewicza 15		85-065 Bydgoszcz		butoh	
Drogi dla rowerów w Bydgoszczy		Stadium			Uprawnienia		Podpisy	
		KONCEPCJA						
Obiekt: Przebudowa z rozbudową ulicy Łochowskiej w Bydgoszczy z budową infrastruktury dla ruchu rowerowego		Projektanci		mgr inż. W.Palicki		UAN-KZ-7210/278/87 upow. do sporz. proj. drog. typ. most., przep.		
				mgr inż. Robert Jakielski		KUP/0126/POOD/08 Uprawn. do projektowania bez ograniczeń w spec. drogowej		
Przedmiot opracowania: Przekroje poprzeczne		Sprawdzający		mgr inż. M.Kostrzewa		KUP/3/POOK/03 w spec. konstr.budowlanej		
		KWIECIEŃ 2015				1:1000		
		Data				Skala		Nr rysunku