
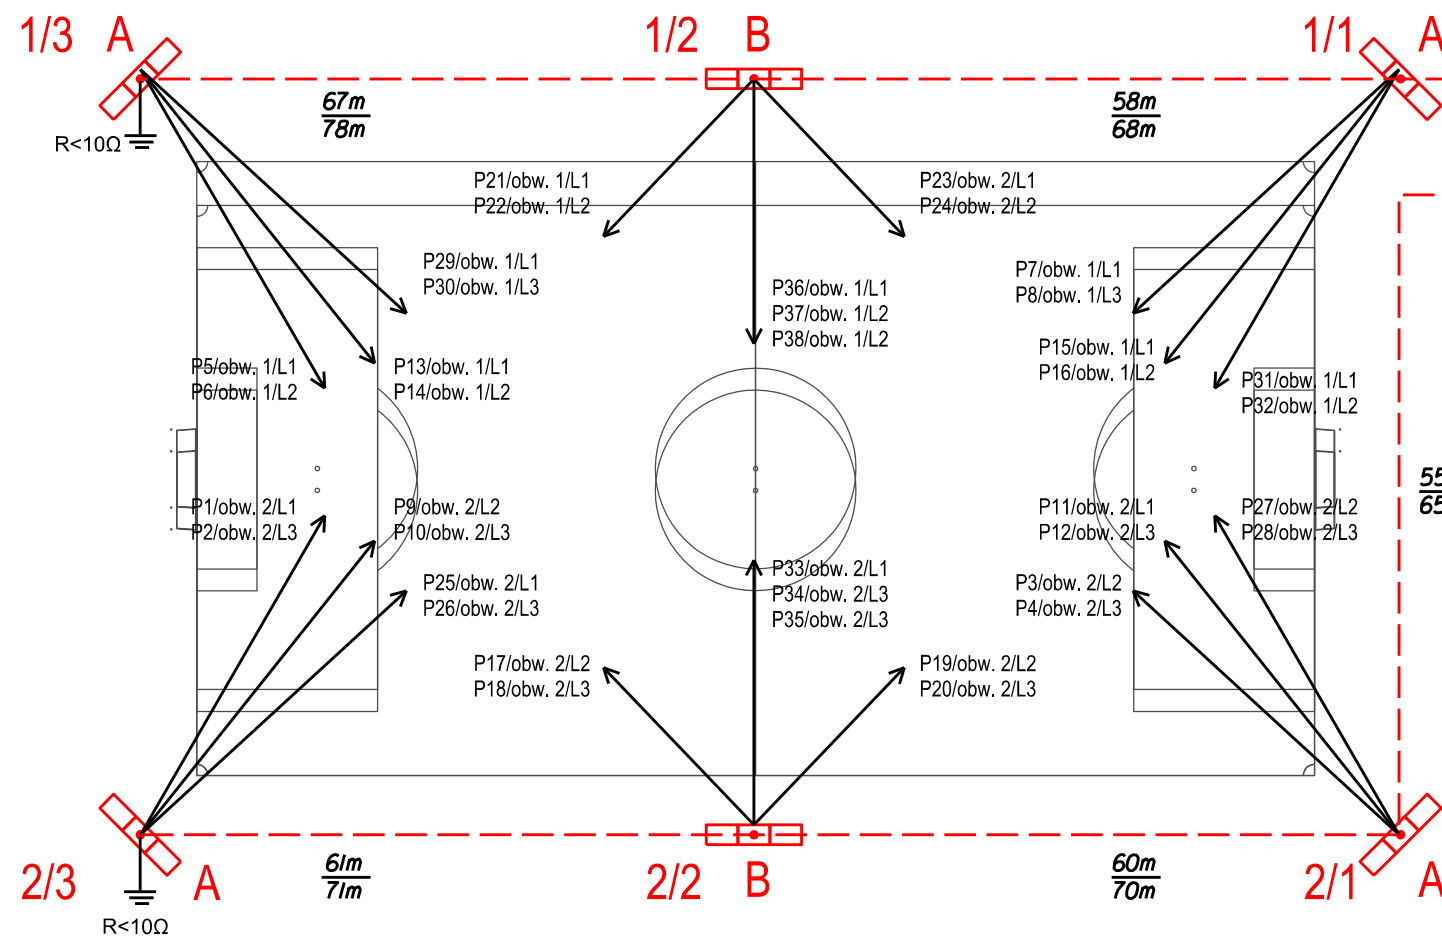


ZK1x-1P

Proj. szafa oświetlenia boiska

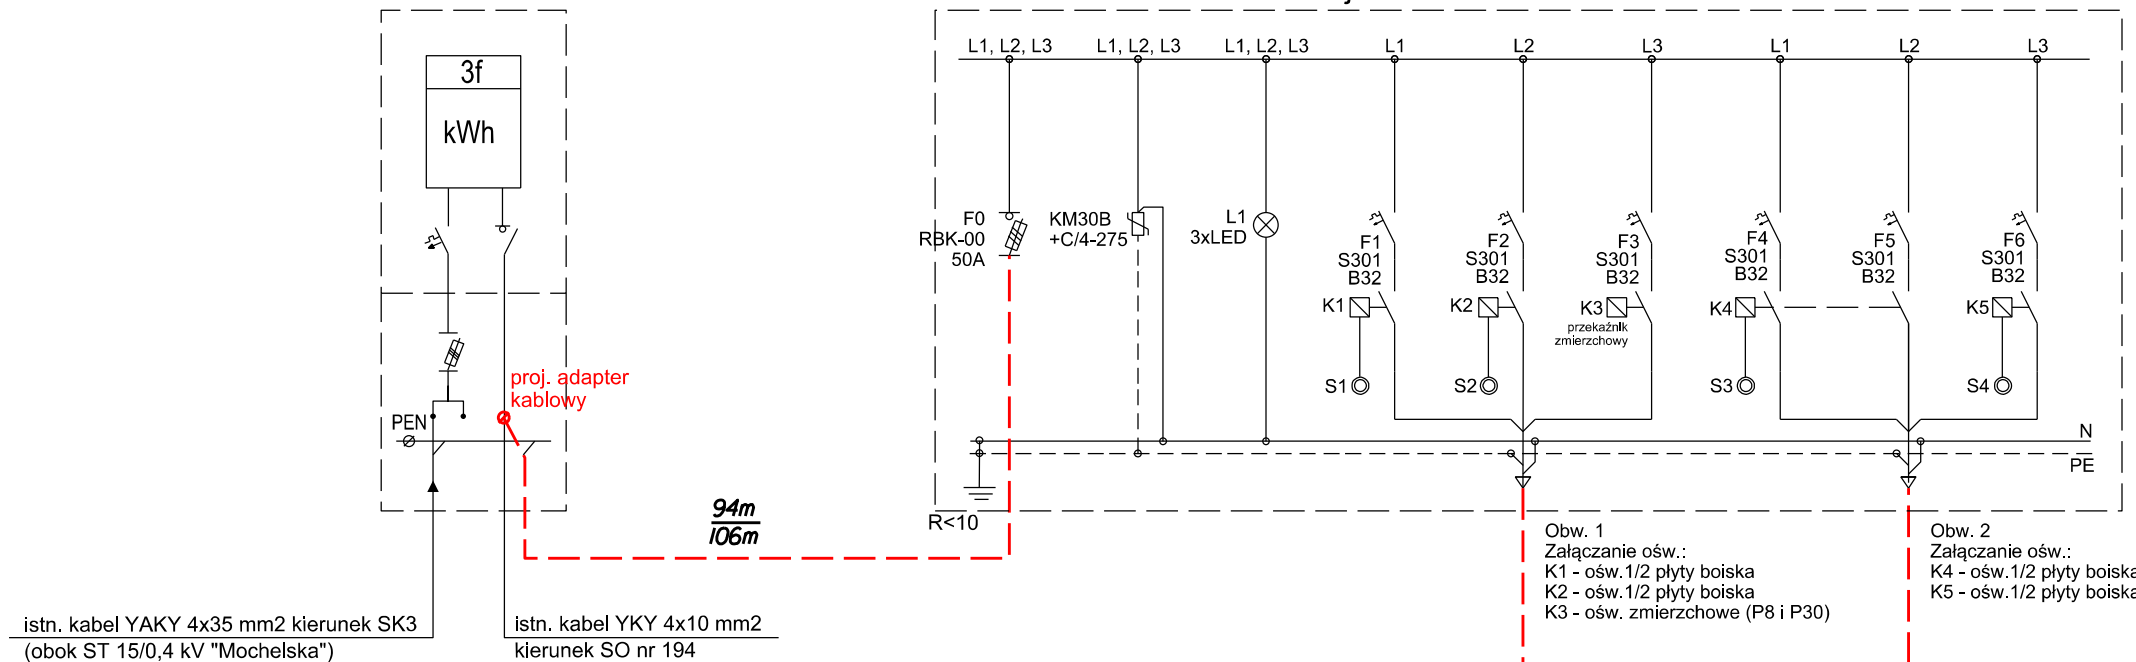

LEGENDA

- - - - - Projektowany kabel YKYżo 5x16 mm²
- Projektowany maszt oświetleniowy M-140
- Belka poprzeczna 2T/1,5m
- 6 x Oprawa PHILIPS RVP351 HPI-TP400W K IC A
- Projektowany maszt oświetleniowy M-140
- Belka poprzeczna 2T/2,0m
- 7 x Oprawa PHILIPS RVP351 HPI-TP400W K IC A
- 30m Długość trasowa
- 37m Długość kabla z zapasami
- P15/obw. 1/L1 Numer projektora / numer obwodu / numer fazy

Biuro	ul. Chodkiewicza 15, 85-065 Bydgoszcz tel. 690-953-390 e-mail: biuro@ergoprojekt.com	
Obiekt	Budowa linii kablowej oświetleniowej na terenie boiska przy ulicy Mochelskiej w Bydgoszczy	
Inwestor	Zarząd Dróg Miejskich i Komunikacji Publicznej w Bydgoszczy ul. Toruńska 174A, 85-844 Bydgoszcz	
Treść	SCHEMAT ZASILANIA	
Projektant	inż. Marek Bejger upr. bud. do projektowania w spec. instalacyjnej bez ograniczeń w zakresie sieci, instalacji i urządzeń elektrycznych i elektroenergetycznych nr RGPI-V-7342-34/97	02.11.2015
Asystent projektanta	mgr inż. Mariusz Prymula upr. bud. do projektowania w spec. instalacyjnej bez ograniczeń w zakresie sieci, instalacji i urządzeń elektrycznych i elektroenergetycznych nr KUP/0078/POOE/15	02.11.2015
Stadium: PB	Skala: :-	Nr rys.: E-02