


Lokalizacja płytek przed przejazdami tramwajowymi

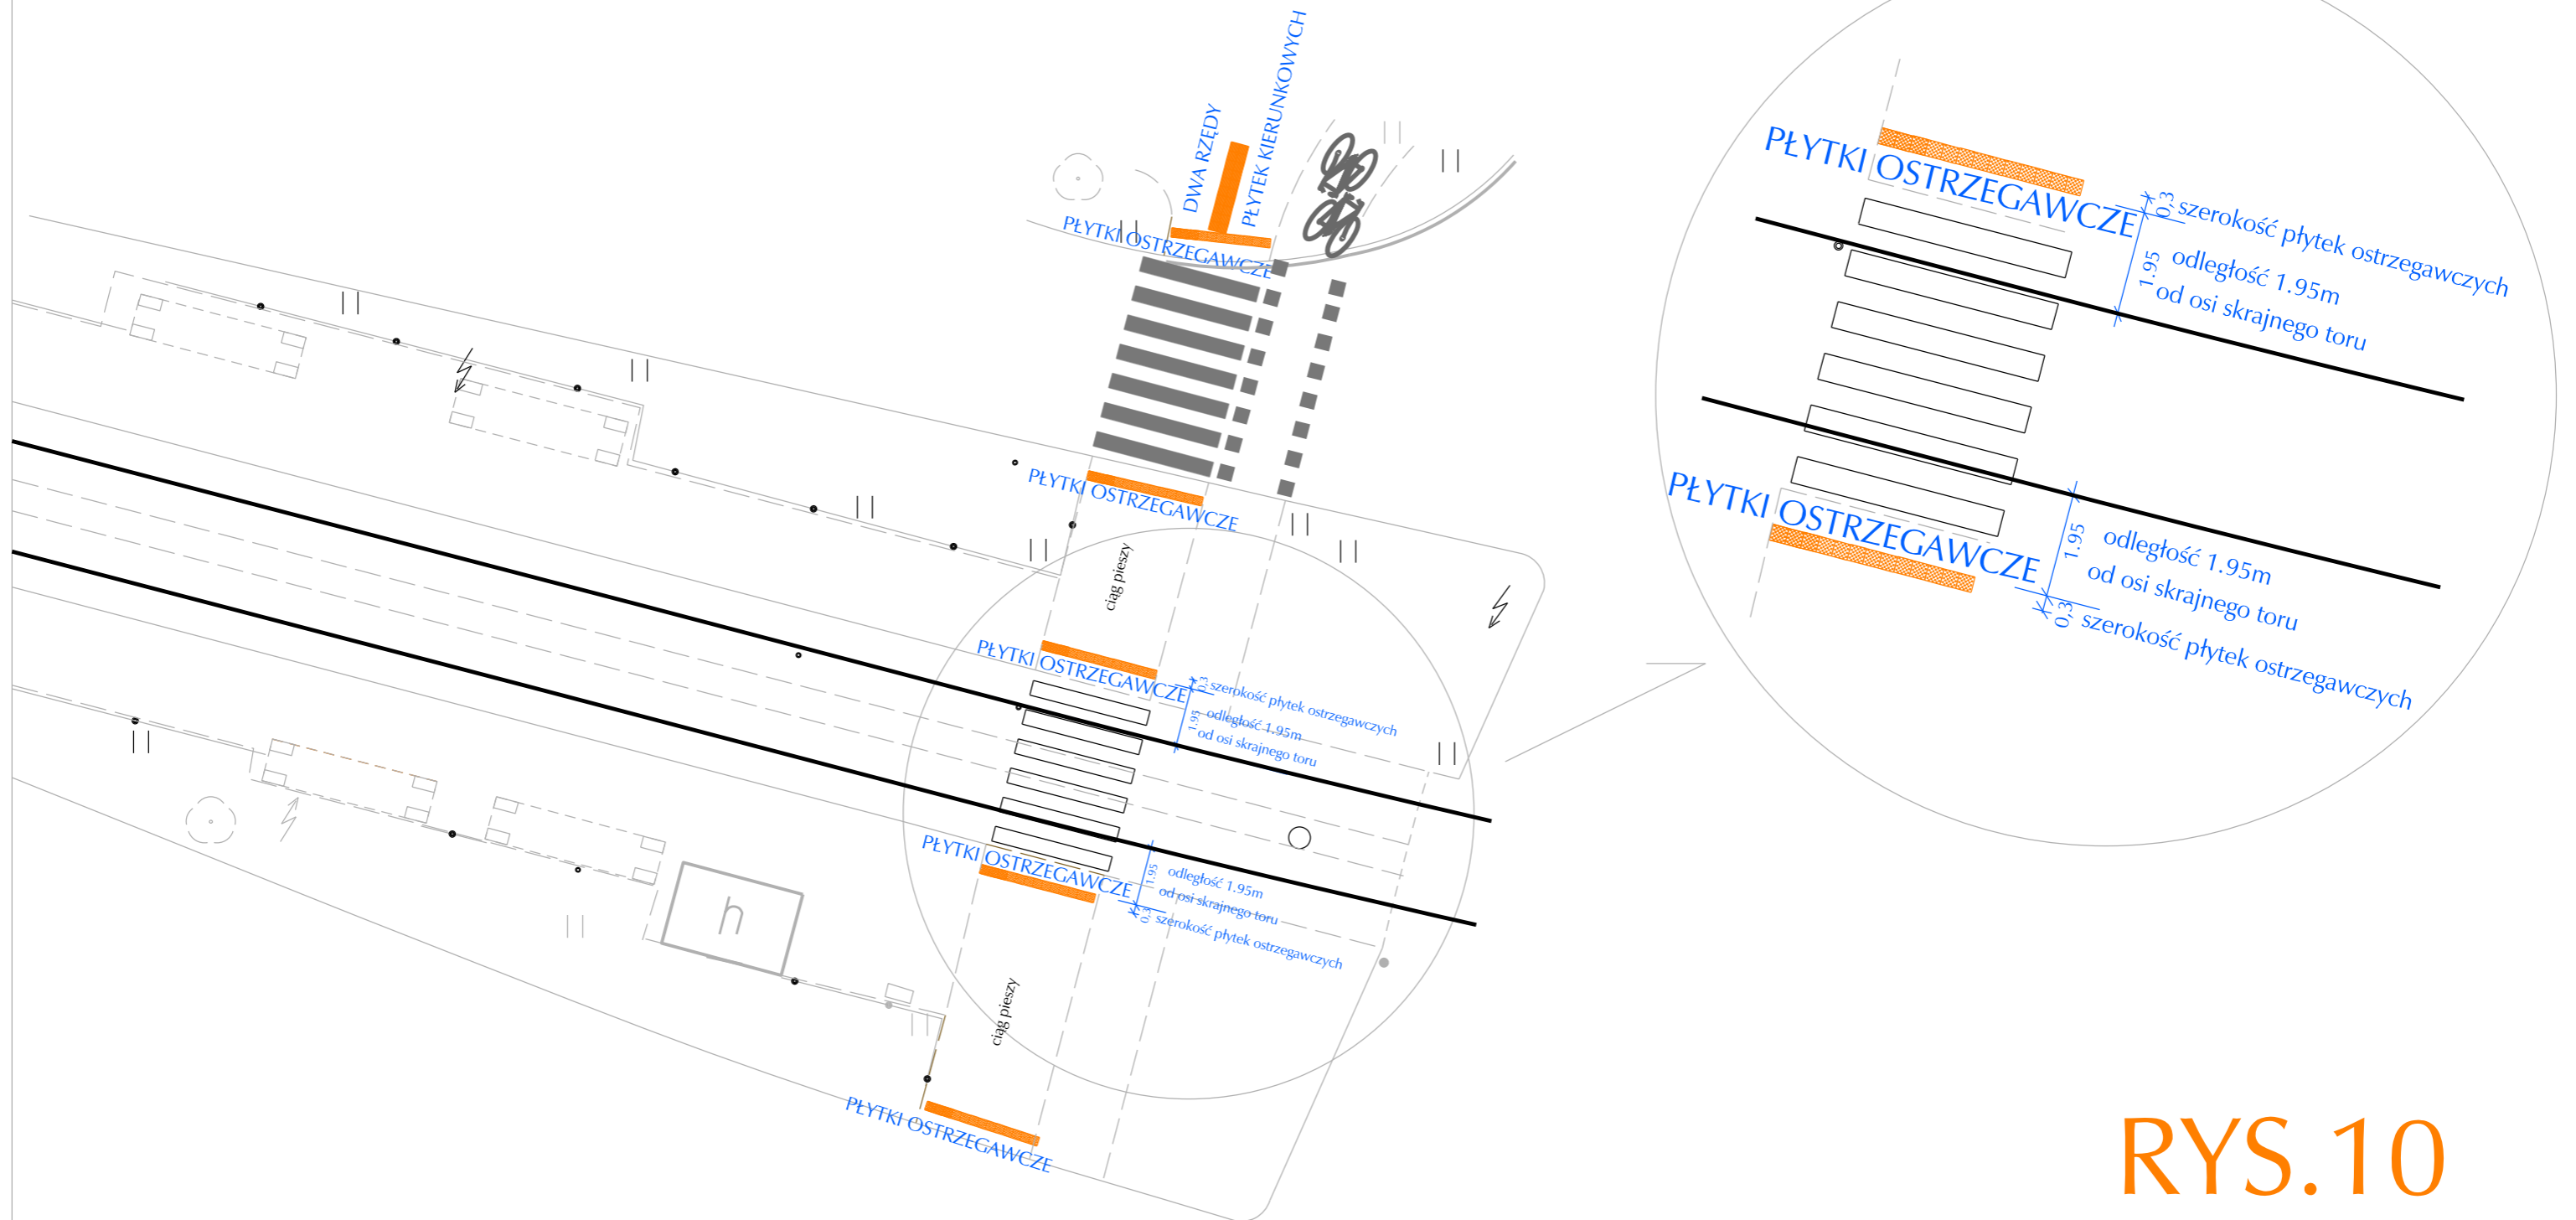

RYS.10