7

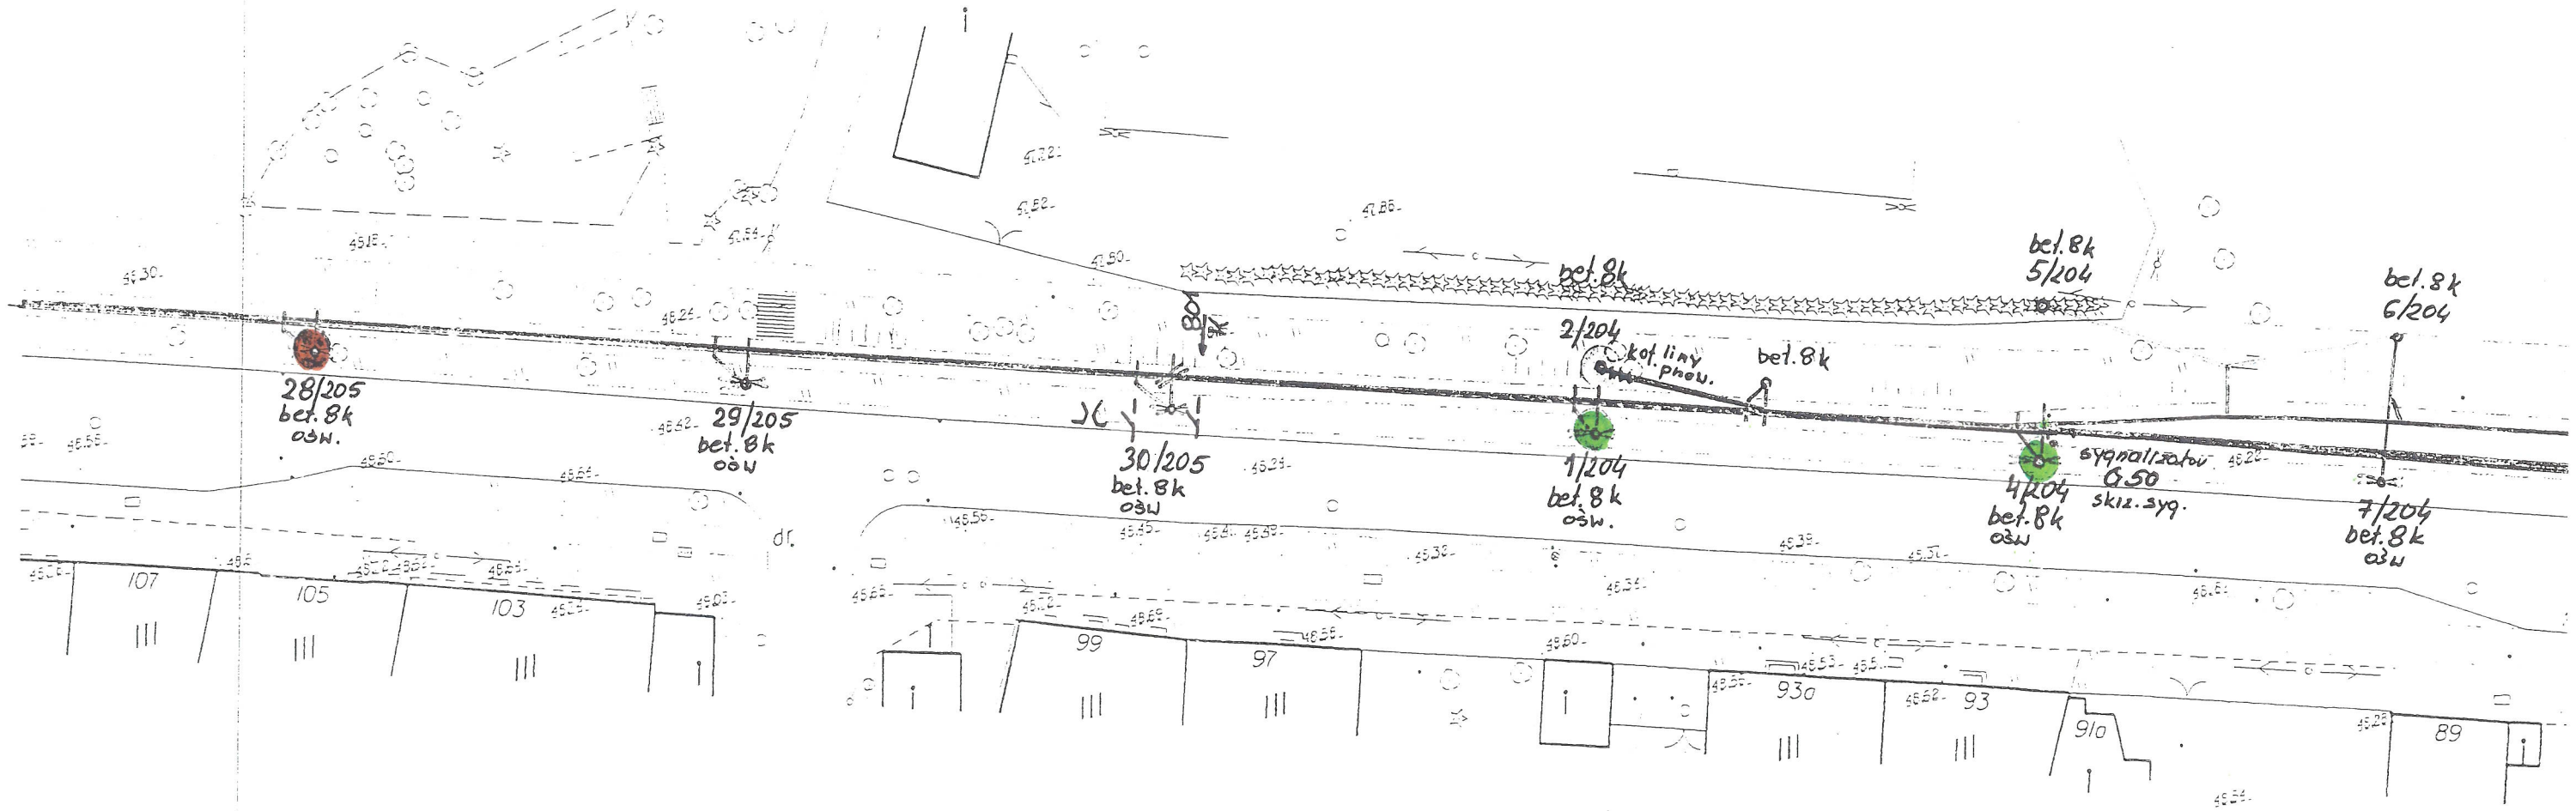

inż. Grzegorz Beller
Uprawnienia budowlane do wykonywania samodzielnych funkcji kierownika budowy w zakresie instalacji elektrycznych, wytwarzania elementów, ocieplania i badania stanu technicznego oraz sporządzania projektów instalacji elektrycznych
UAN XI/7210/285/87