


- ### Legenda
- linia rozgraniczająca pas drogowy
 - - - zakres opracowania
 - osie projektowanej jezdni
 - krawężnik betonowy 15x30 cm o odkryciu 8 cm
 - obrzeże betonowe 8x30x100 cm
 - - - krawężnik betonowy 15x30 cm o odkryciu 4 cm
 - - - krawężnik betonowy 15x30 cm o odkryciu 2 cm
 - - - opomnik betonowy 15x30 cm o odkryciu 0 cm
 - projektowana lokalizacja ogrodzenia
 - jezdnia - nawierzchnia z kostki betonowej szarej typu behaton gr. 8 cm
 - chodnik - nawierzchnia z kostki betonowej szarej typu holland gr. 8 cm
 - pobocze - nawierzchnia z płyty betonowej typu meba gr. 12 cm
 - zjazd - nawierzchnia z kostki betonowej antracytowej typu behaton/obramowanie typu holland gr. 8 cm
 - wyniesione skrzyżowanie - nawierzchnia z kostki betonowej antracytowej typu behaton/obramowanie typu holland gr. 8 cm
 - zieleni
 - nawierzchnia z otoczków
 - 5B lokalizacja odwiertu geologicznego
 - projektowany wpust deszczowy
 - X drzewa do usunięcia
 - X elementy do usunięcia
 - X jest na mapie nie ma w terenie
 - 75. KD-D oznaczenia z MPZP
 - działki niebędące własnością Miasta Bydgoszczy - przeznaczone do podziału

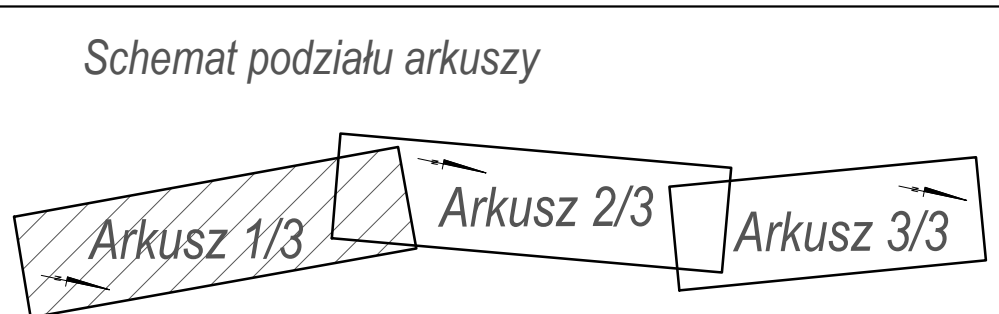

NEVORA PROJEKT PRACOWNIA PROJEKTÓW ARCHITEKTONICZNO - BUDOWLANYCH 80-482 Gdańsk ul. Jana Kilińskiego 34/6 kom.691 057 515 / fax 58 72 25 783 NIP: 597-08-97-358 regon 221-58-92-50 e-mail: nevora.projekt@gmail.com		
Inwestor: Zarząd Dróg Miejskich i Komunikacji Publicznej w Bydgoszczy Umowa nr: 53/PI/2016 z dnia 08.04.2016r.		
Nazwa projektu: "Konceptja budowy ulicy Bydzewskiej w Bydgoszczy"		Skala: 1:500 Wrzesień 2016
Nazwa rysunku: Plan sytuacyjny		Rys. 1 Ark. 1/3
Imię i nazwisko: mgr inż. Andrzej Konopiński		Numer uprawnień: 244/74
Branża drogowo:		Podpis:

44,5 KL