



Schemat profili

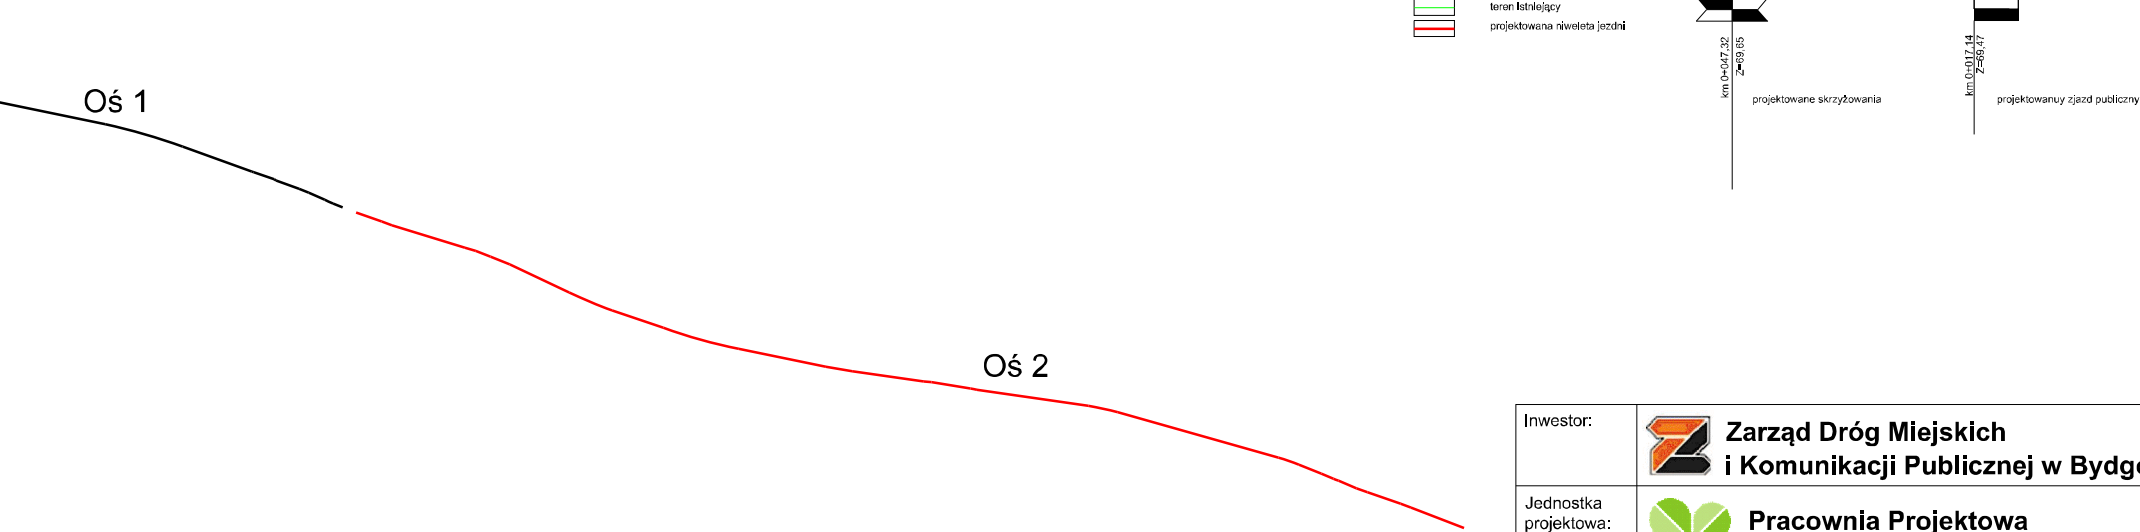

Legenda

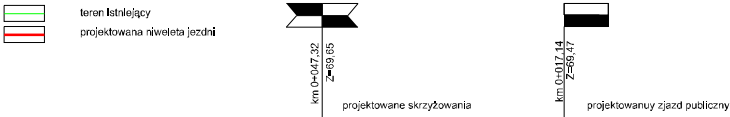

|                       |                                       |                                                           |         |          |
|-----------------------|---------------------------------------|-----------------------------------------------------------|---------|----------|
| Inwestor:             |                                       |                                                           |         |          |
| Jednostka projektowa: |                                       |                                                           |         |          |
| Nazwa inwestycji:     | Budowa ulicy Botanicznej w Bydgoszczy |                                                           |         |          |
| Stadium dokumentacji: | Program Funkcjonalno-Użytkowy         |                                                           |         |          |
| Nazwa rysunku:        | Przekroje podłużne - Niweleta         |                                                           |         |          |
| Projektował:          | dr inż. Grzegorz Bebyn                | drogowa bez ograniczeń KUP/0121/POD/010                   |         |          |
| Sprawdzał:            | mgr inż. Andrzej Sawoszczuk           | konstrukcyjno - budowlana bez ograniczeń KUP/0121/POD/010 |         |          |
| Skala:                | 1:100/1000                            | Data:                                                     | 11.2017 | Rys. nr: |
|                       |                                       |                                                           |         | 3        |