


- krawężnik betonowy wystający +12 / +2 cm
- krawężnik betonowy obniżony (+4 cm)
- opornik
- obrzeże
- wpust / odwodnienie liniowe
- projektowane oświetlenie
- nawierzchnia jezdni
- zatoka/miejsce postojowe
- zjazd indywidualny
- chodnik
- próg zwalniający/powierzchnia wyniesiona
- zieleni
- otoczaki
- istniejące drzewa
- istniejące drzewa do wycinki

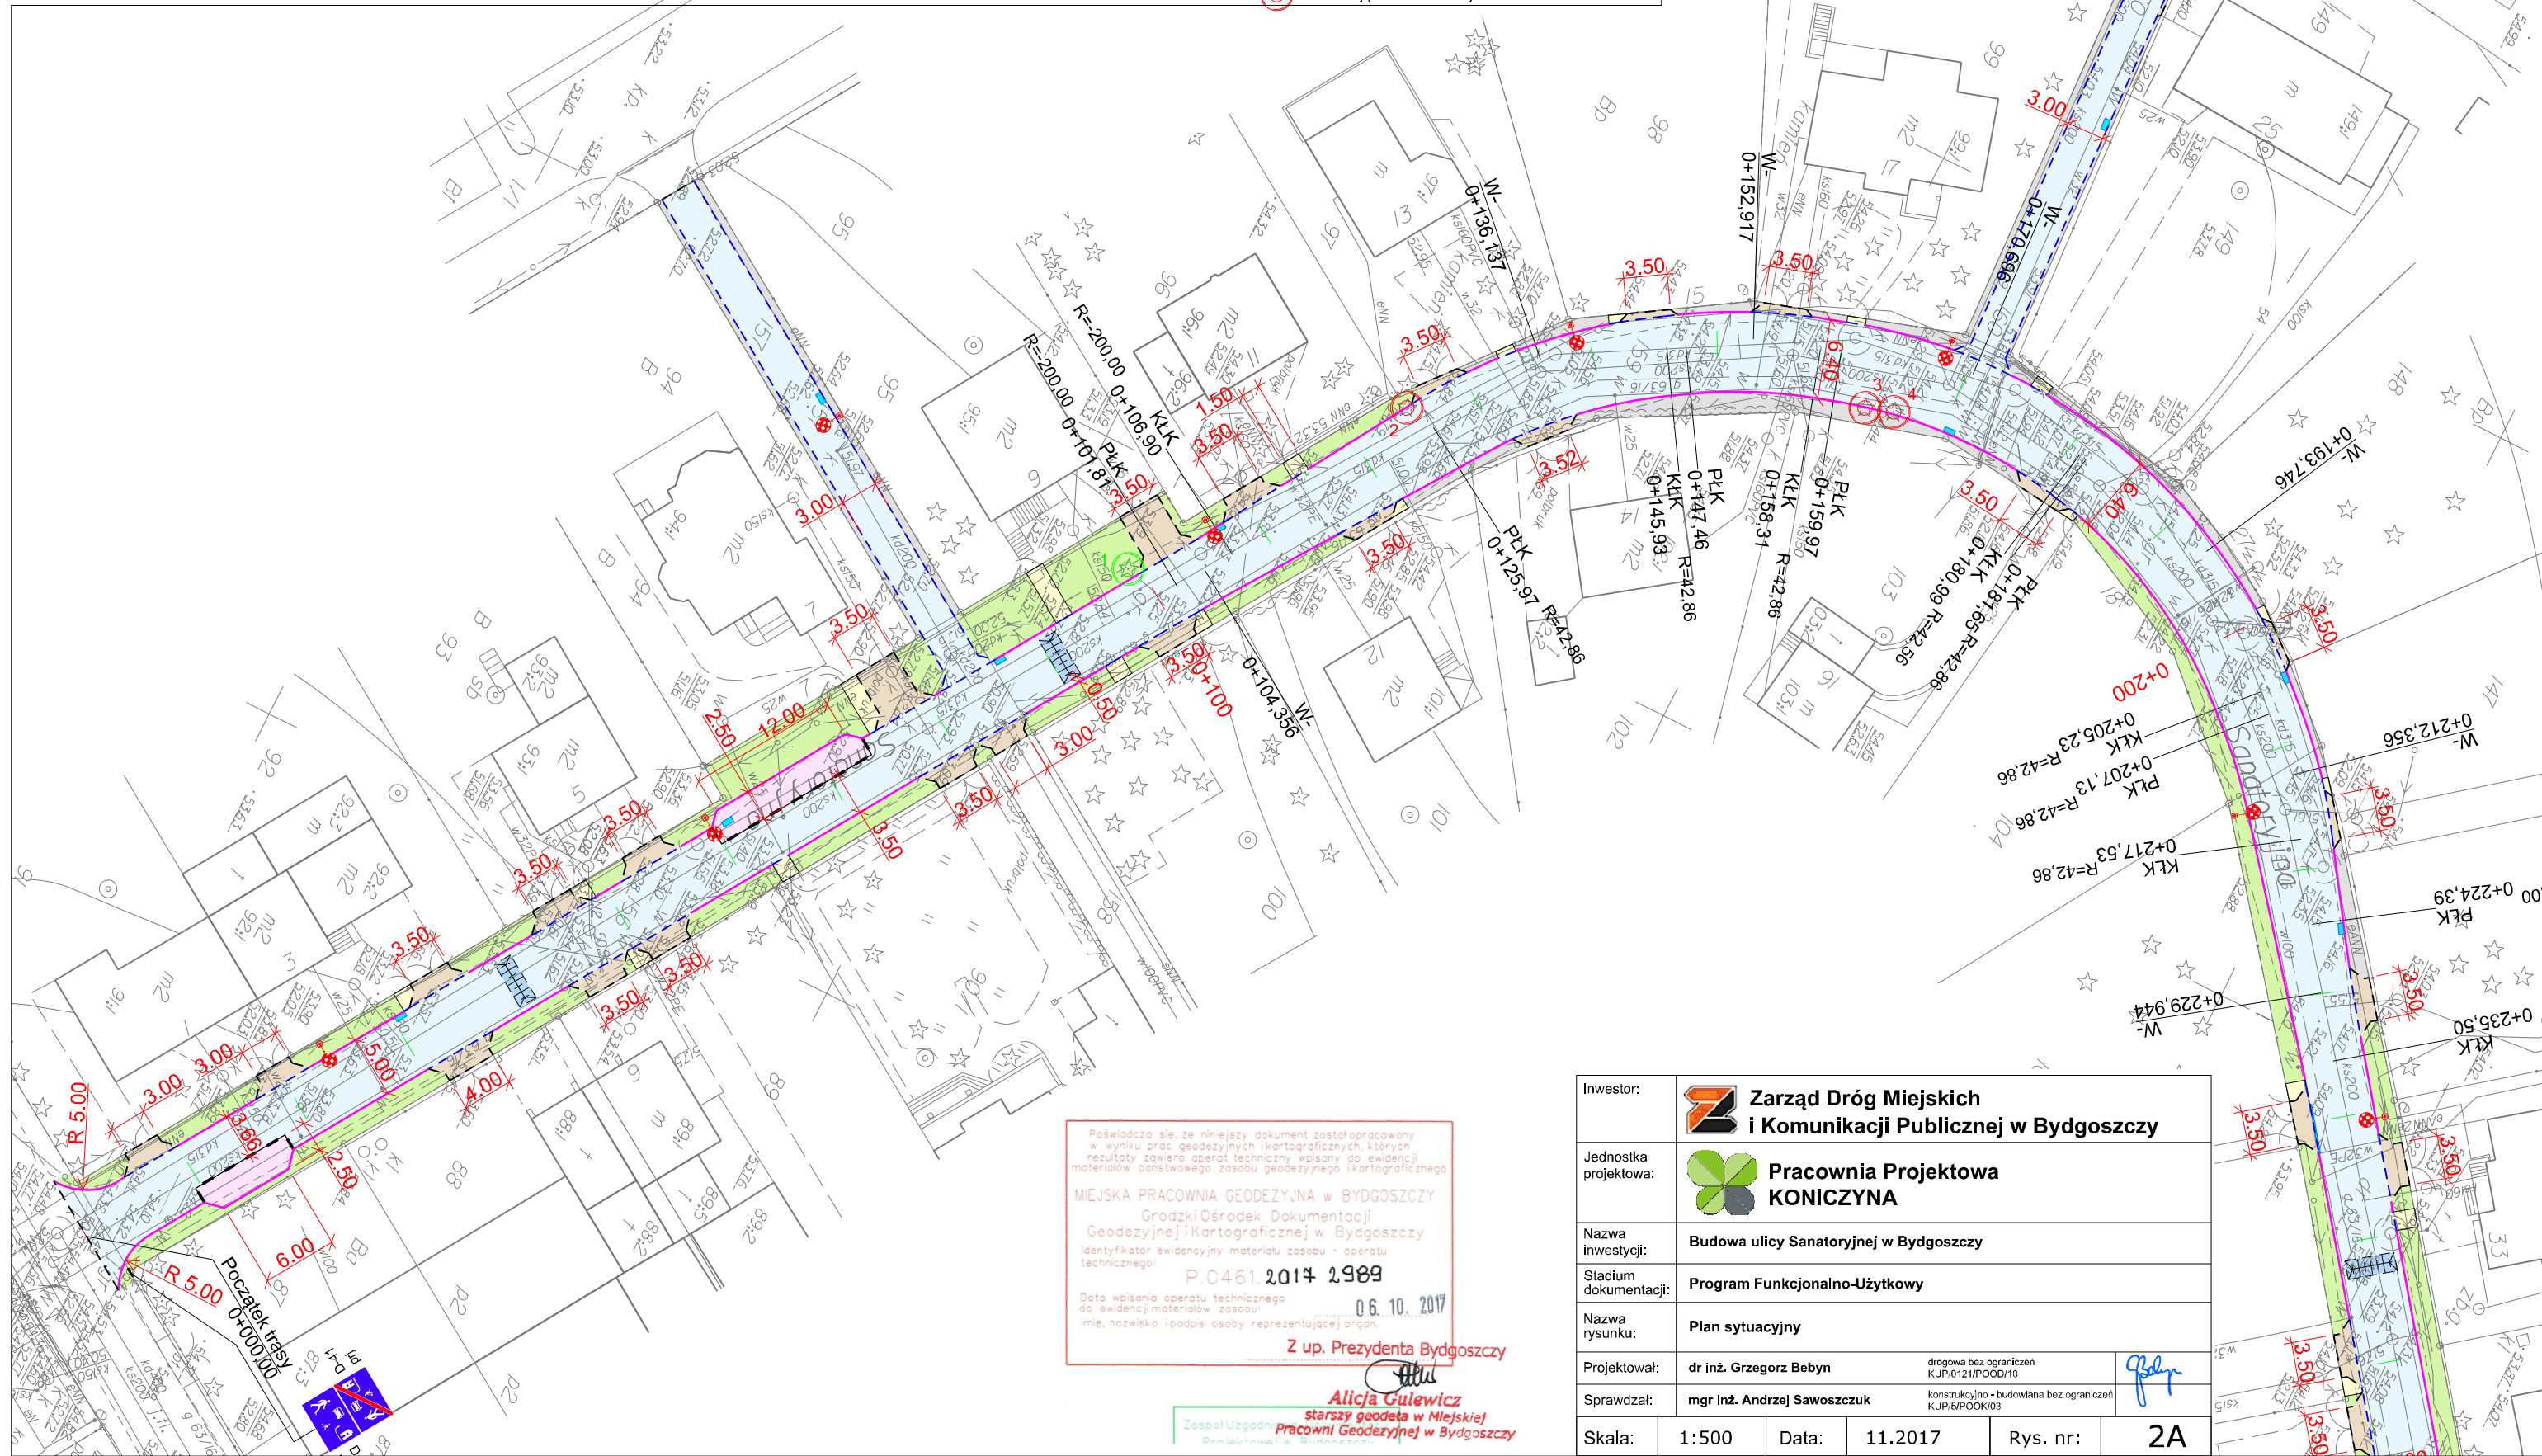

Poświadczam, że niniejszy dokument został opracowany w wyniku prac geodezyjnych i kartograficznych, których rezultaty zawiera operat techniczny wpisany do ewidencji materiałów państwowego zasobu geodezyjnego i kartograficznego.

MIĘJSKA PRACOWNIA GEODEZYJNA w BYDGOSZCZY
Grodzki Ośrodek Dokumentacji
Geodezyjnej i Kartograficznej w Bydgoszczy
Identyfikator ewidencyjny materiału zasobu - operatu technicznego:
P.0461.2014.1989

Data wpisania operatu technicznego do ewidencji materiałów zasobu: 06.10.2017
Imię, nazwisko i podpis osoby reprezentującej organ:

Z up. Prezydenta Bydgoszczy

Alicja Gulewicz
starszy geodeta w Miejskiej
Pracowni Geodezyjnej w Bydgoszczy

Inwestor:	 Zarząd Dróg Miejskich i Komunikacji Publicznej w Bydgoszczy			
Jednostka projektowa:	 Pracownia Projektowa KONICZYNA			
Nazwa inwestycji:	Budowa ulicy Sanatoryjnej w Bydgoszczy			
Stadium dokumentacji:	Program Funkcjonalno-Użytkowy			
Nazwa rysunku:	Plan sytuacyjny			
Projektował:	dr inż. Grzegorz Bebyn	drogowa bez ograniczeń KUP/0121/POOD/10		
Sprawdzał:	mgr Inż. Andrzej Sawoszczuk	konstrukcyjno - budowlana bez ograniczeń KUP/5/POOK/03		
Skala:	1:500	Data:	11.2017	Rys. nr: 2A