

PROJEKT WYKONAWCZY

PRZEBUDOWA ULICY CELNEJ
W BYDGOSZCZY

UKŁAD KOMUNIKACYJNY



PROFIL ULICY CELNEJ

PROFIL ULICY CECHOWEJ

Skala 1 : 50/500



Profil - Celna - oš

Km 0+000.00 m - Km 0+163.13 m

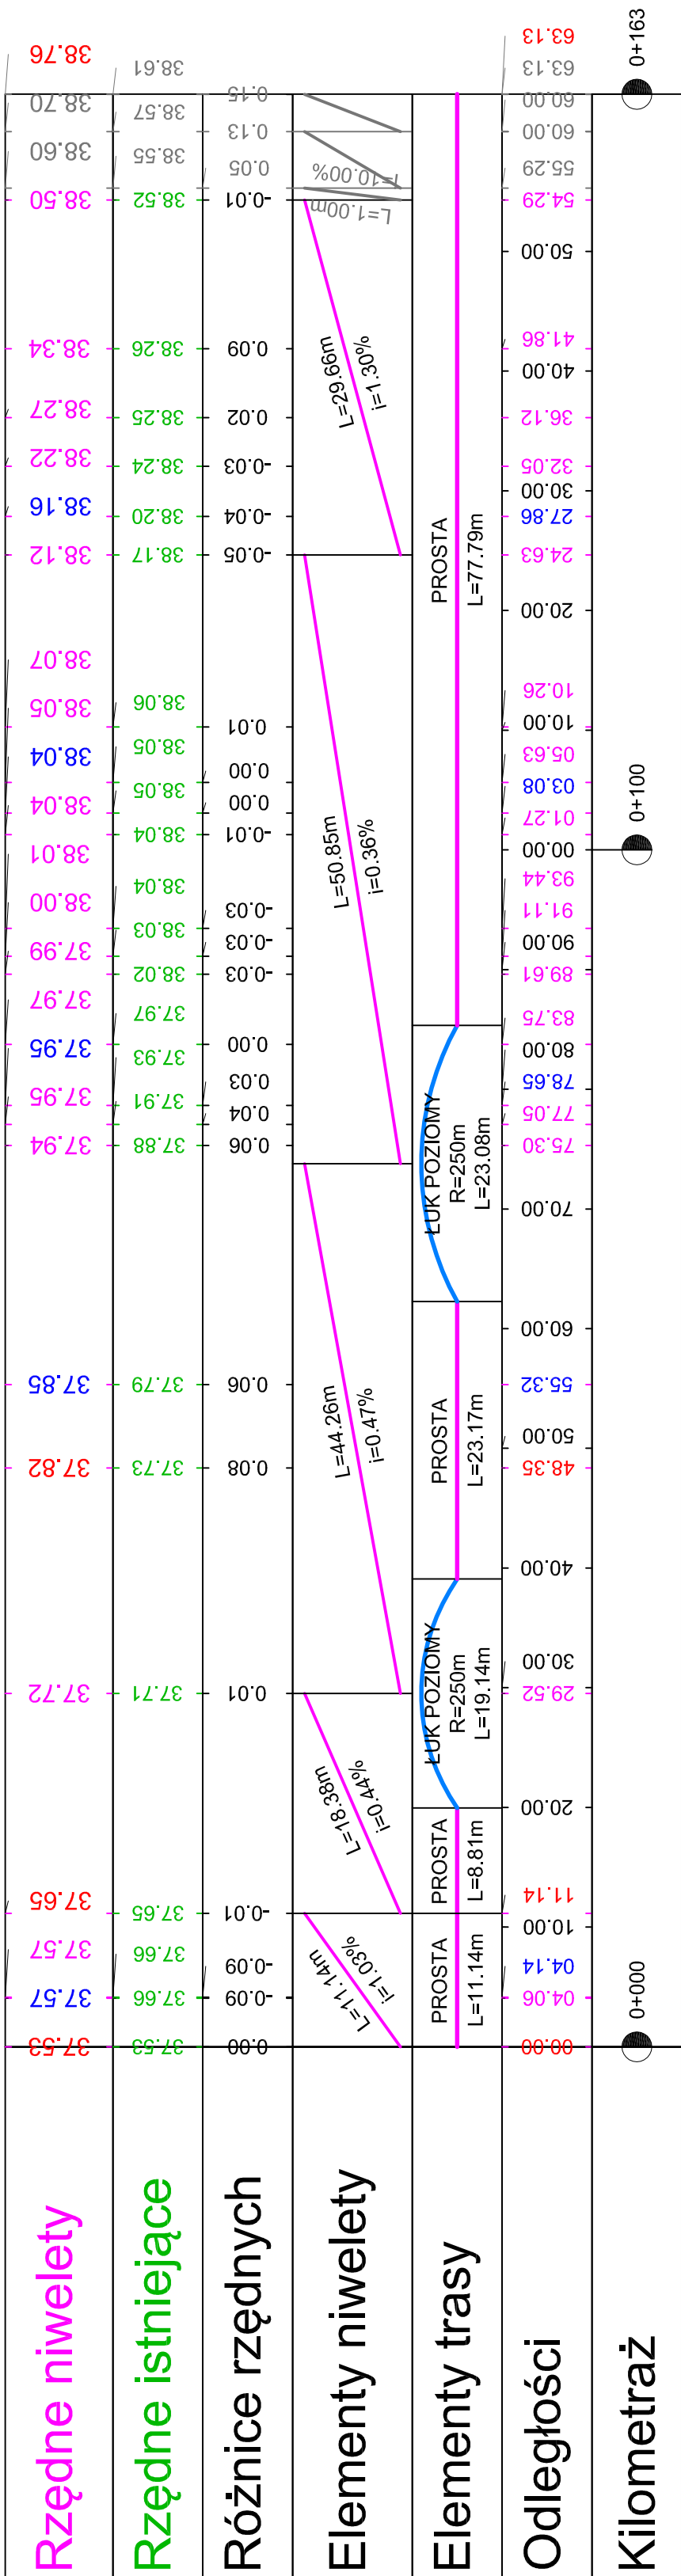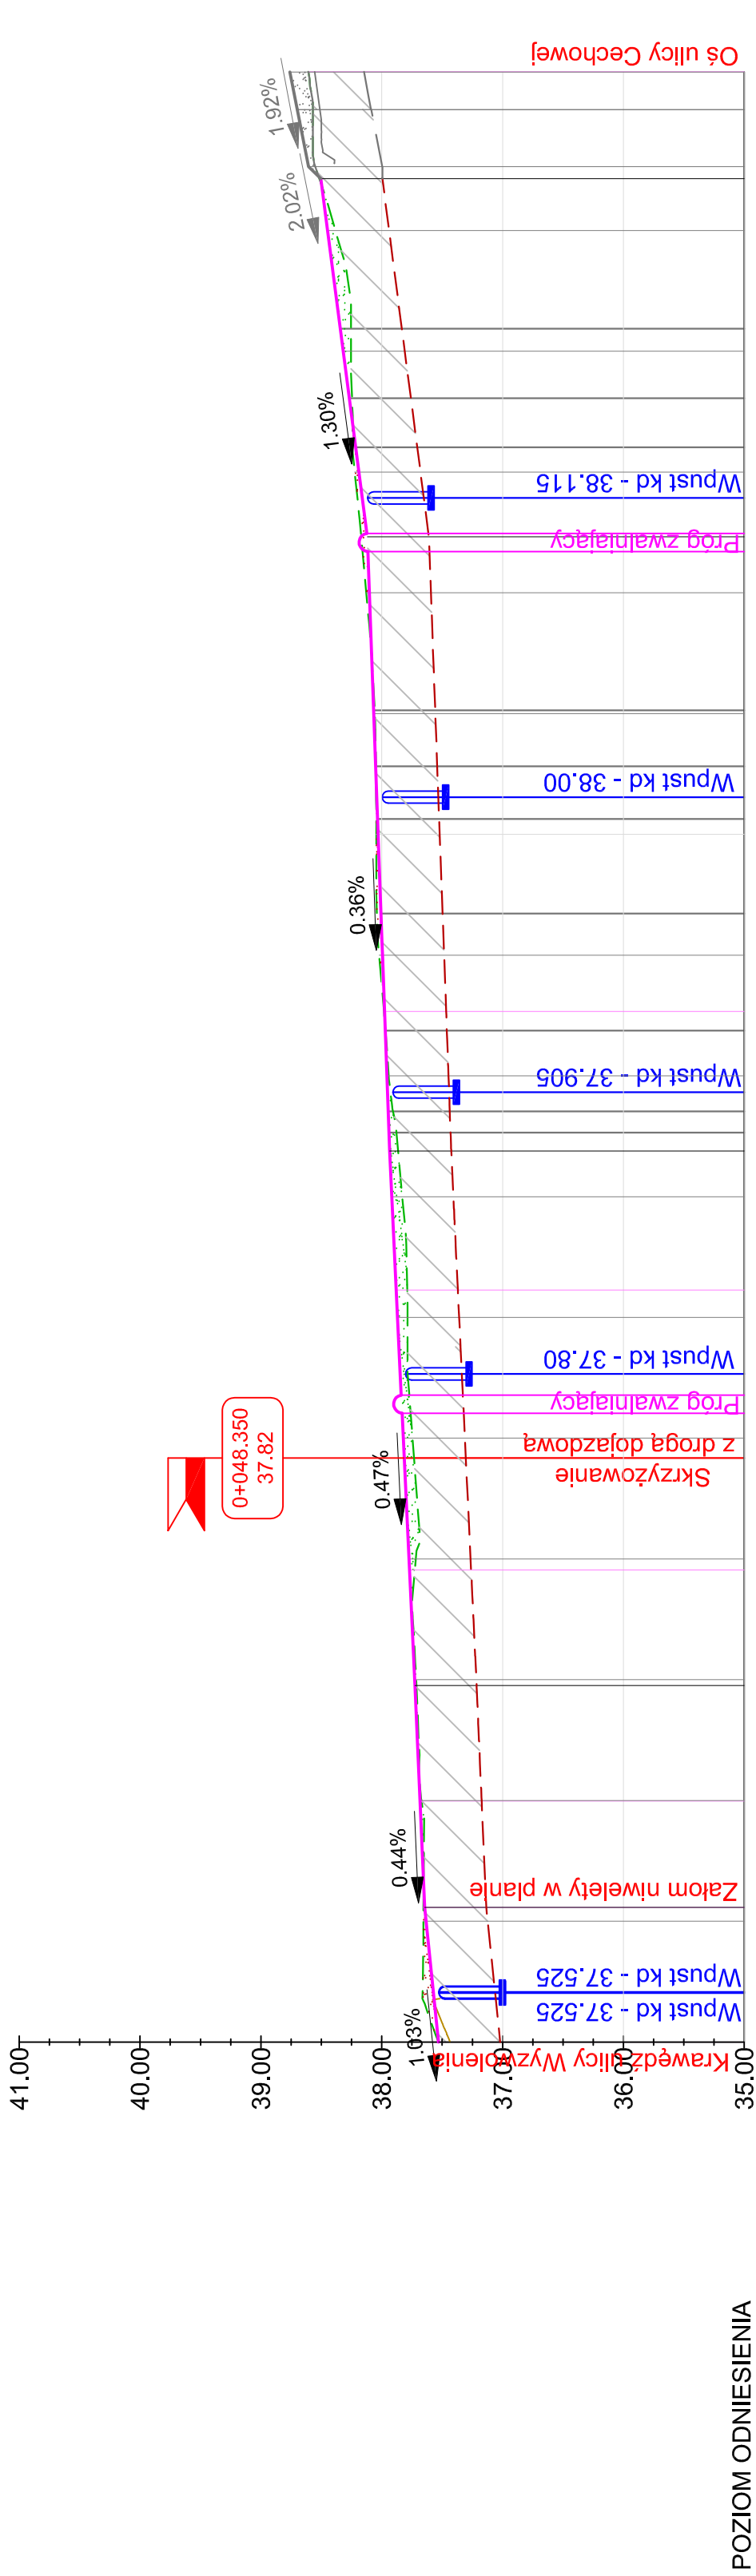


Profil - Cechowa Os

Km 0+000.00 m - Km 0+019.10 m

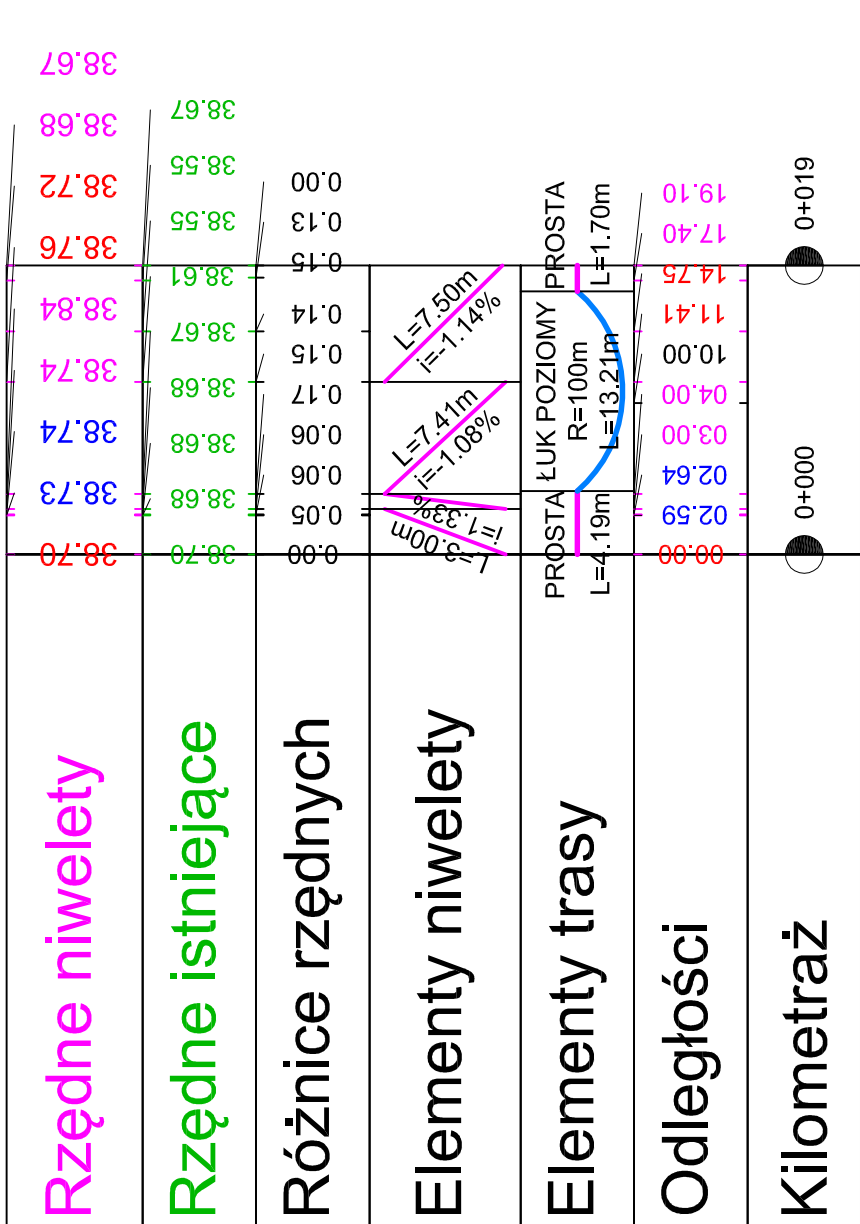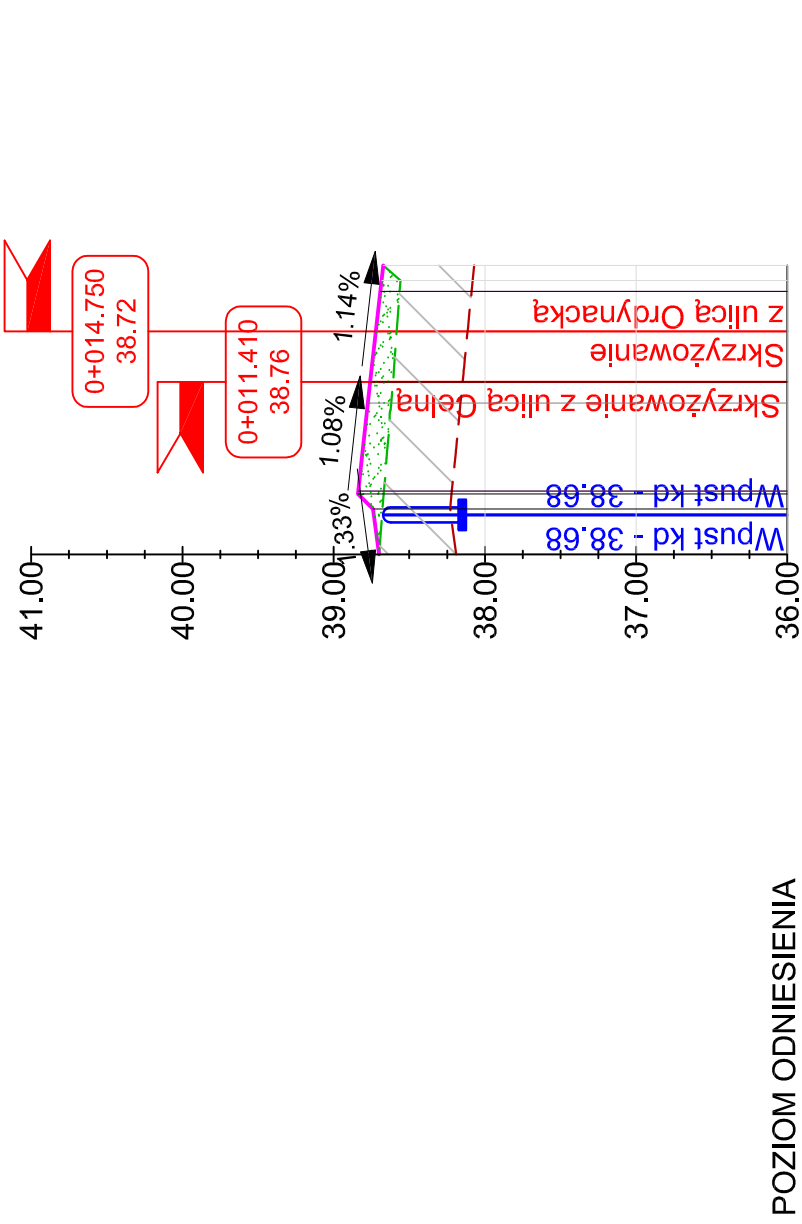

PROJEKT WYKONAWCZY

4	A	24.01.18	Układ komunikacyjny zgodnie z załącznikiem Inwestora	ZDMKP
3	A	14.12.10	Układ komunikacyjny zgodnie z załącznikiem Inwestora	ZDMKP
2	A	03.09.10	Układ komunikacyjny zgodnie z załącznikiem Inwestora	ZDMKP
1	A	11.08.10	Układ komunikacyjny wg Inwestora	PILCom
Wersja	Revizja	Data	Zmiana - zakres	Zmiany
Imię i nazwisko			Numer uprawnień	People
Projektant	mgr inż. Zdzisław Pilchowski		UAK-N-2 71 03/1288 specjal.	
Opracował			Konstancja, w zakresie dróg	
Sprawdzający	mgr inż. Robert Jakiński		KUP/128POOD/08 specjal.	
Kreślił			dogodowa bez ograniczeń	
Klawiszowy Prac.	mgr inż. Zdzisław Pilchowski			
 Zarząd Dróg Miejskich i Komunikacji Publicznej 85-844 Bydgoszcz ul. Toruńska 174a				Numer zlecenia Umowa N-20R5/2018 z dnia 02.02.2018 r.
Inwestor				

PROFÍLE ULIC CELNEJ I CECHOVEJ

Pracownia Projektowa PiLCom mgr inż. Zdzisław Pilchowski 85-792 Bydgoszcz ul. Anonima Galla 8/13	Brzeźnica	Faza oprac.	Wstęp	Rozwiąz
	D	PW	4	A
	Studia rysunku			
	1 : 50/500	Numer rysunku		
	Data	3		
	marzec 2018			