



SZCZEGÓŁ KONSTRUKCYJNY

z zastosowaniem krawężnika wystającego

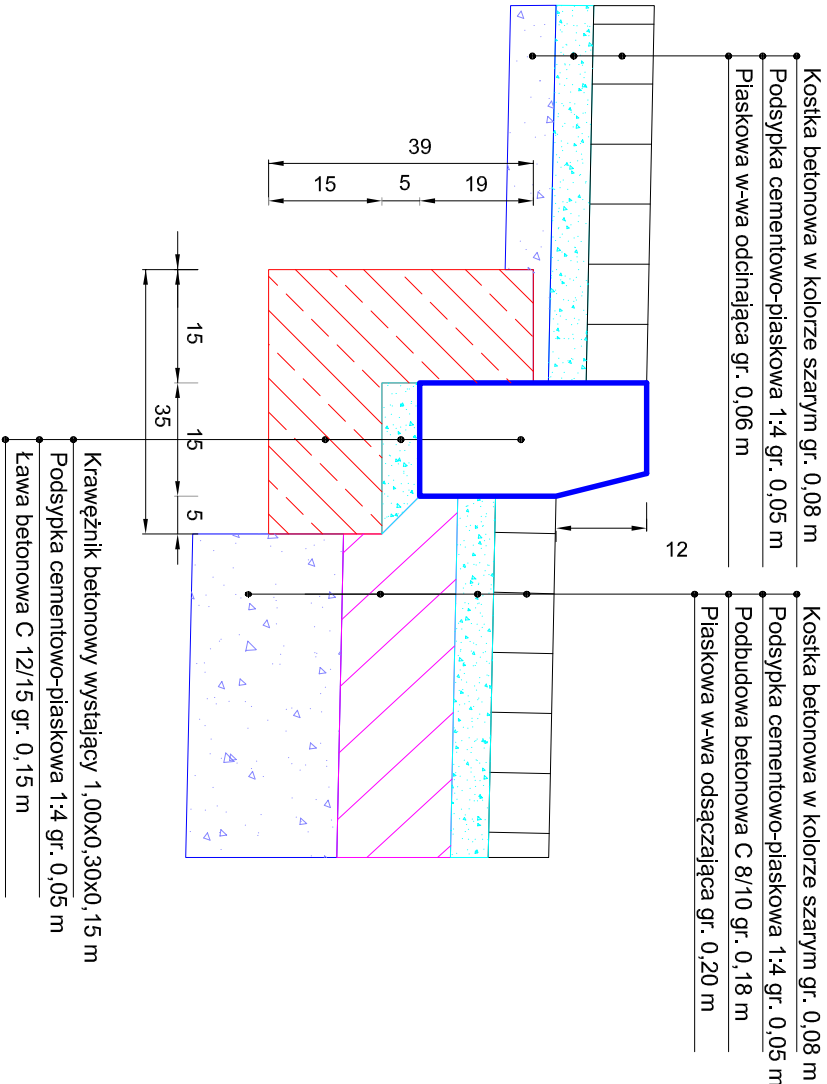


SZCZEGÓŁ KONSTRUKCYJNY

z zastosowaniem obrzeża wystającego

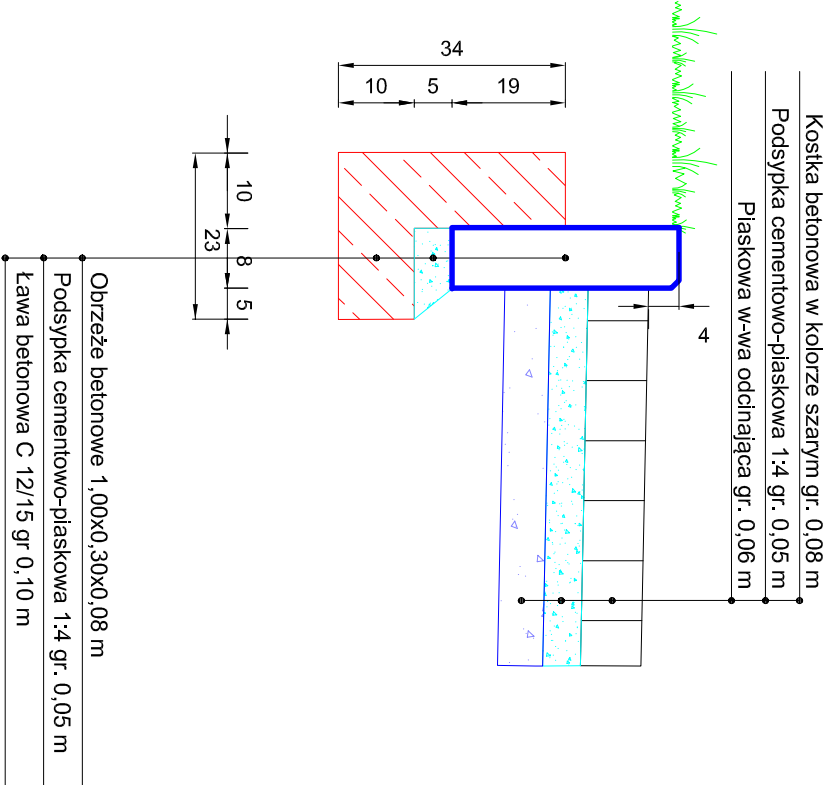


SZCZEGÓŁ KONSTRUKCYJNY

z zastosowaniem krawężnika obniżonego

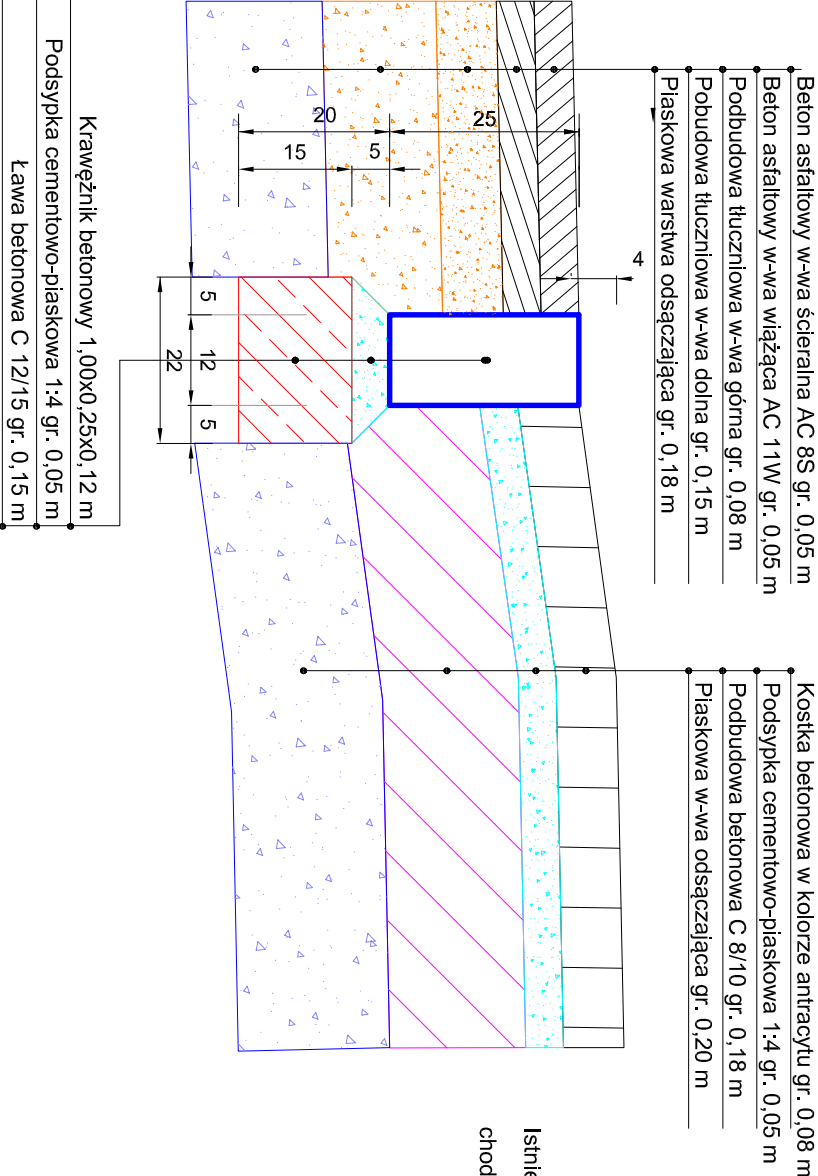

SZCZEGÓŁ KONSTRUKCYJNY

z zastosowaniem obrzeża zatopionego

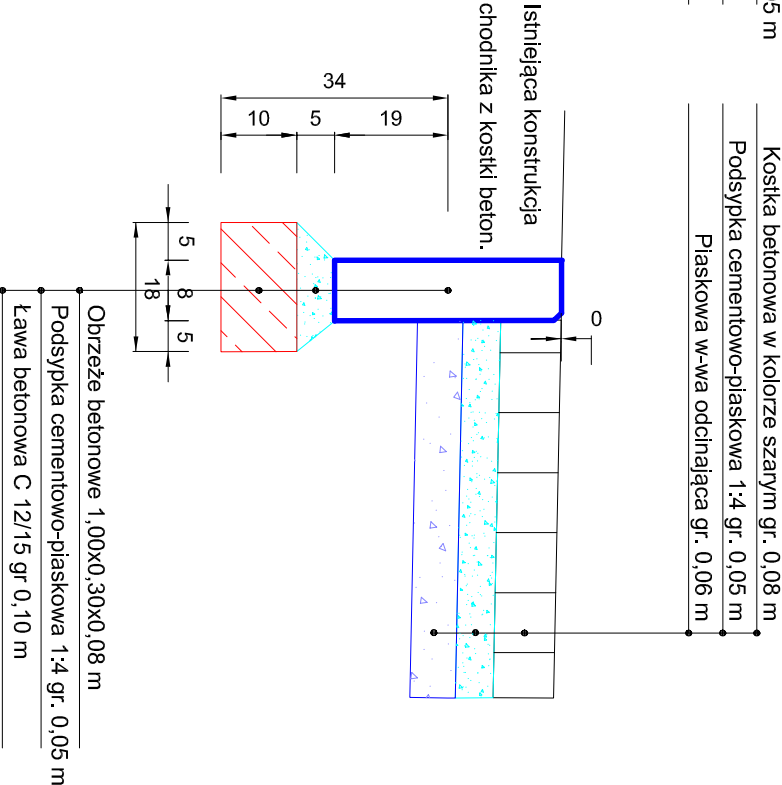

PROJEKT WYKONAWCZY


PRZEBUDOWA ULICY CELNEJ
W BYDGOSZCZY

UKŁAD KOMUNIKACYJNY

SZCZEGÓŁY KONSTRUKCJI NAWIERZCHNI

Skala 1 : 10

PROJEKT WYKONAWCZY

PROJEKT WYKONAWCZY					
4	A	24.01.18	Układ komunikacyjny zgodnie z zaleceniami Inwestora	ZDMiKP	
3	A	14.12.10	Układ komunikacyjny zgodnie z zaleceniami Inwestora	ZDMiKP	
2	A	03.09.10	Układ komunikacyjny zgodnie z zaleceniami Inwestora	ZDMiKP	
1	A	11.08.10	Układ komunikacyjny wg Inwestora	PiLCom	
Wersja	Rewizja	Data	Zmiana - zakres		Zmieniający
Funkcja	Imię i nazwisko		Numer uprawnień	Podpis	
Projektant	mgr inż. Zdzisław Pilachowski		UAN-KZ-72/10/312/68 specjal. konstr.-inż. w zakresie dróg		
Opracował	mgr inż. Robert Jakiełski		KUP/126/POOD/08 specjal. drogowa bez ograniczeń		
Sprawdzający	mgr inż. Zdzisław Pilachowski				
Kierownik Prac.	mgr inż. Zdzisław Pilachowski				
Inwestor	 Zarząd Dróg Miejskich i Komunikacji Publicznej 85-844 Bydgoszcz ul. Toruńska 174a		Numer zlecenia Umowa Nr Z01R/2018 z dnia 02.02.2018 r.		
Zadanie	Przebudowa ulicy Celnej w Bydgoszczy		Objekt Przebudowa ulicy Celnej w Bydgoszczy - układ komunikacyjny		
Treść rysunku					
SZCZEGÓŁY KONSTRUKCJI NAWIERZCHNI					
Pracownia Projektowa PiLCom mgr inż. Zdzisław Pilachowski 85-792 Bydgoszcz ul. Anonima Galla 8/13					
Branża		Faza oprac.		Wersja	Rewizja
D		PW		4	A
Skala rysunku		Numer rysunku			
1 : 10					
Data					
marzec 2018		5			