



**Załącznik nr 3 do OPZ**  
**– Schematy stojaków rowerowych**

Średnica rury  
0,06

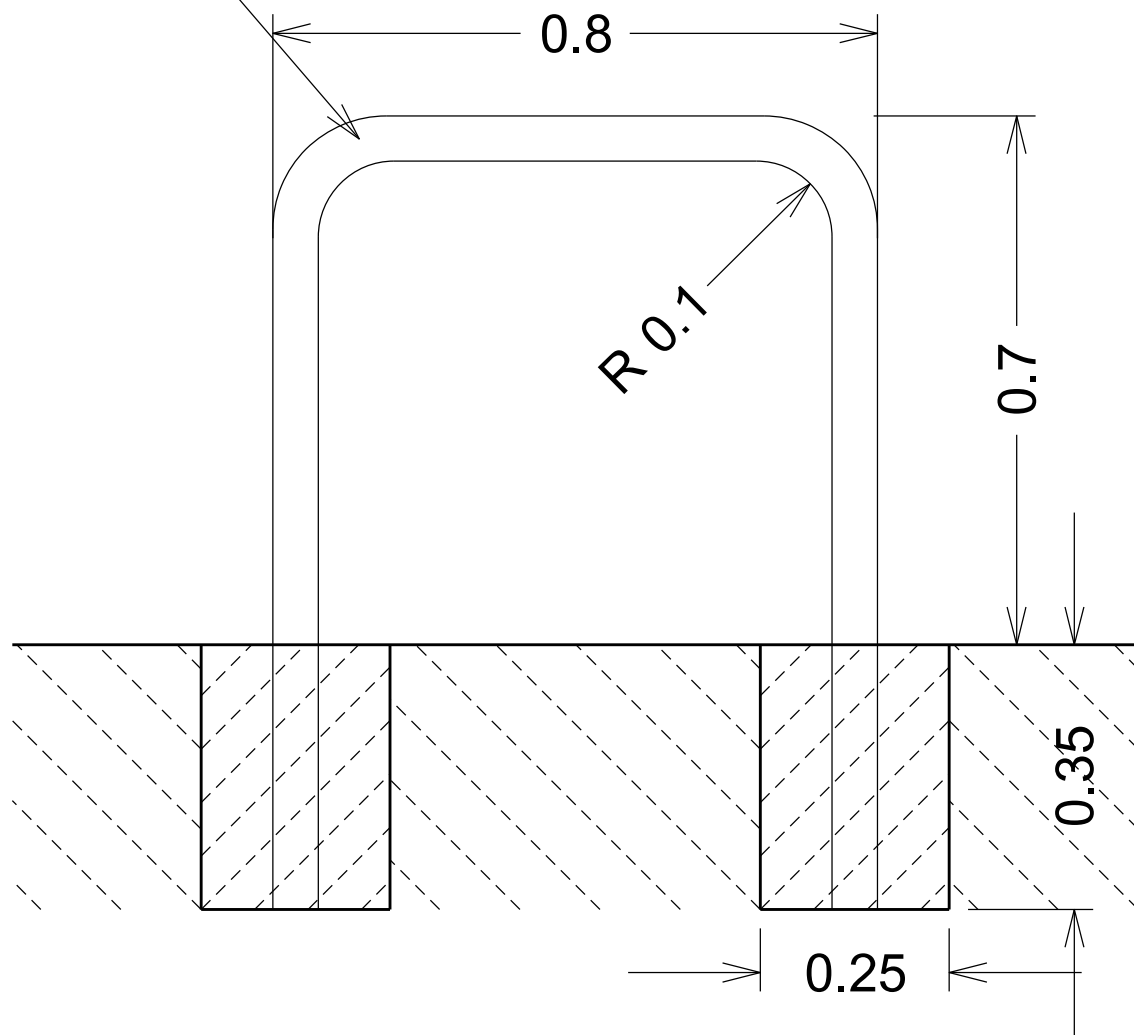

Schemat stojaka rowerowego  
typ 1 - zwykły

Skala 1:10

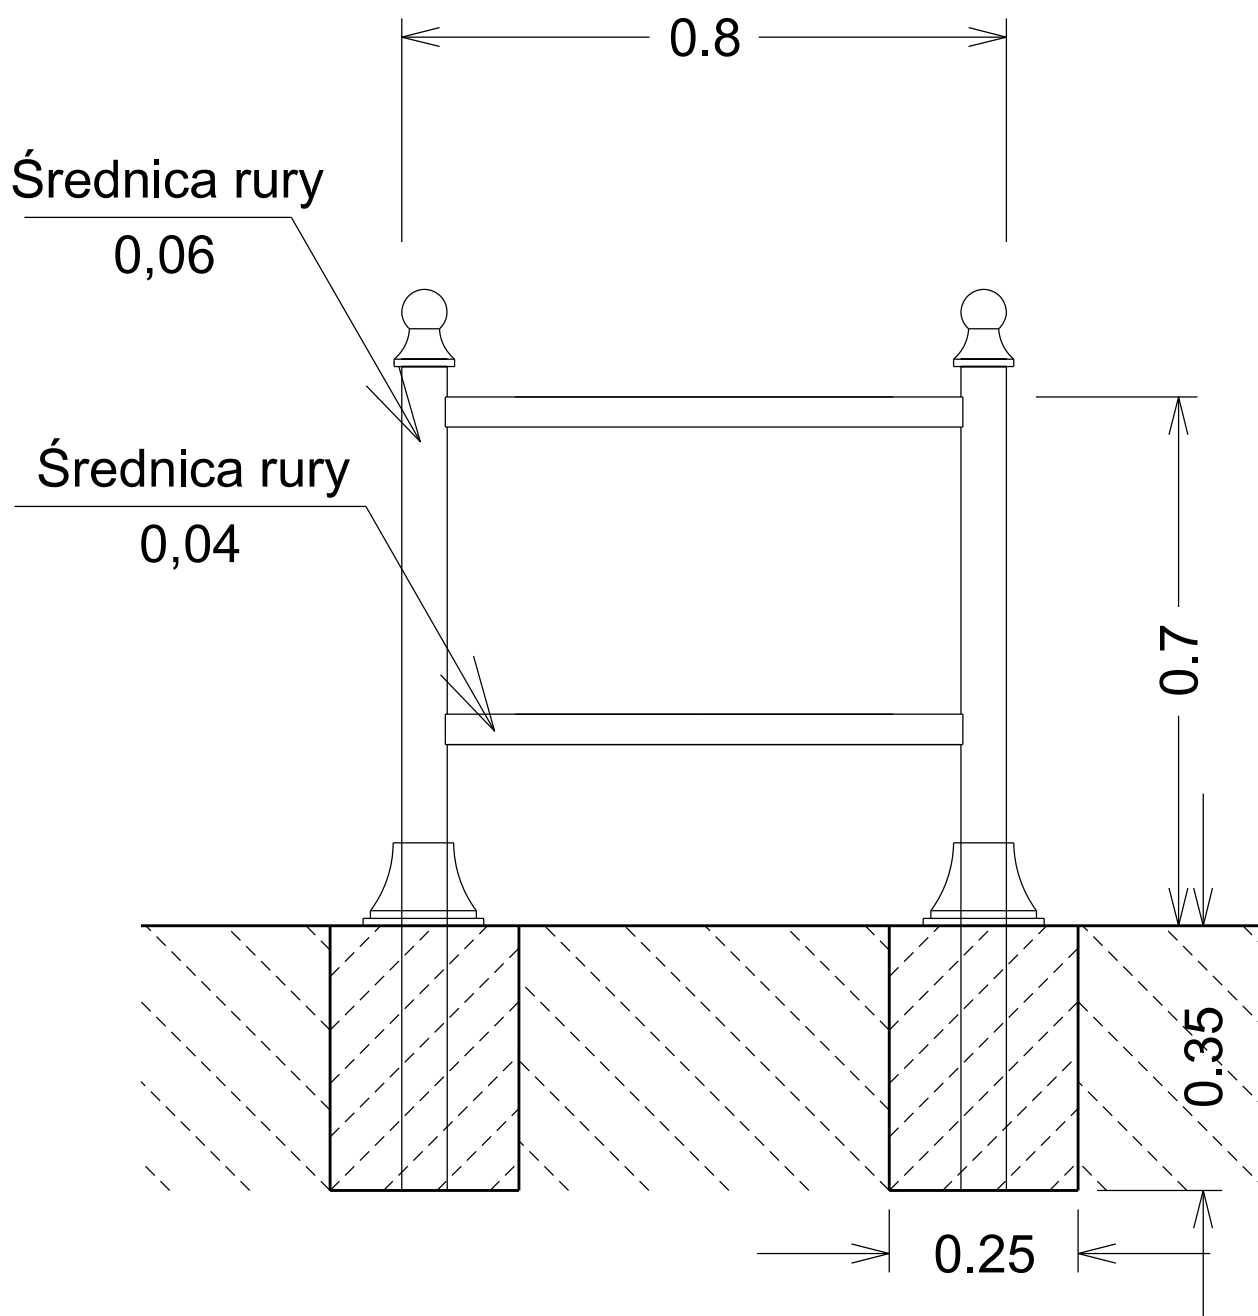

Schemat stojaka rowerowego  
typ 2 - ozdobny

Skala 1:10

Dostawa i montaż 500 stojaków rowerowych na terenie Bydgoszczy  
wraz z opracowaniem dokumentacji projektowej



**Przykładowy stojak ozdobny ustawiony na terenie m. Bydgoszczy.**