


**Załącznik nr 4 do OPZ  
– Schemat słupka ozdobnego**

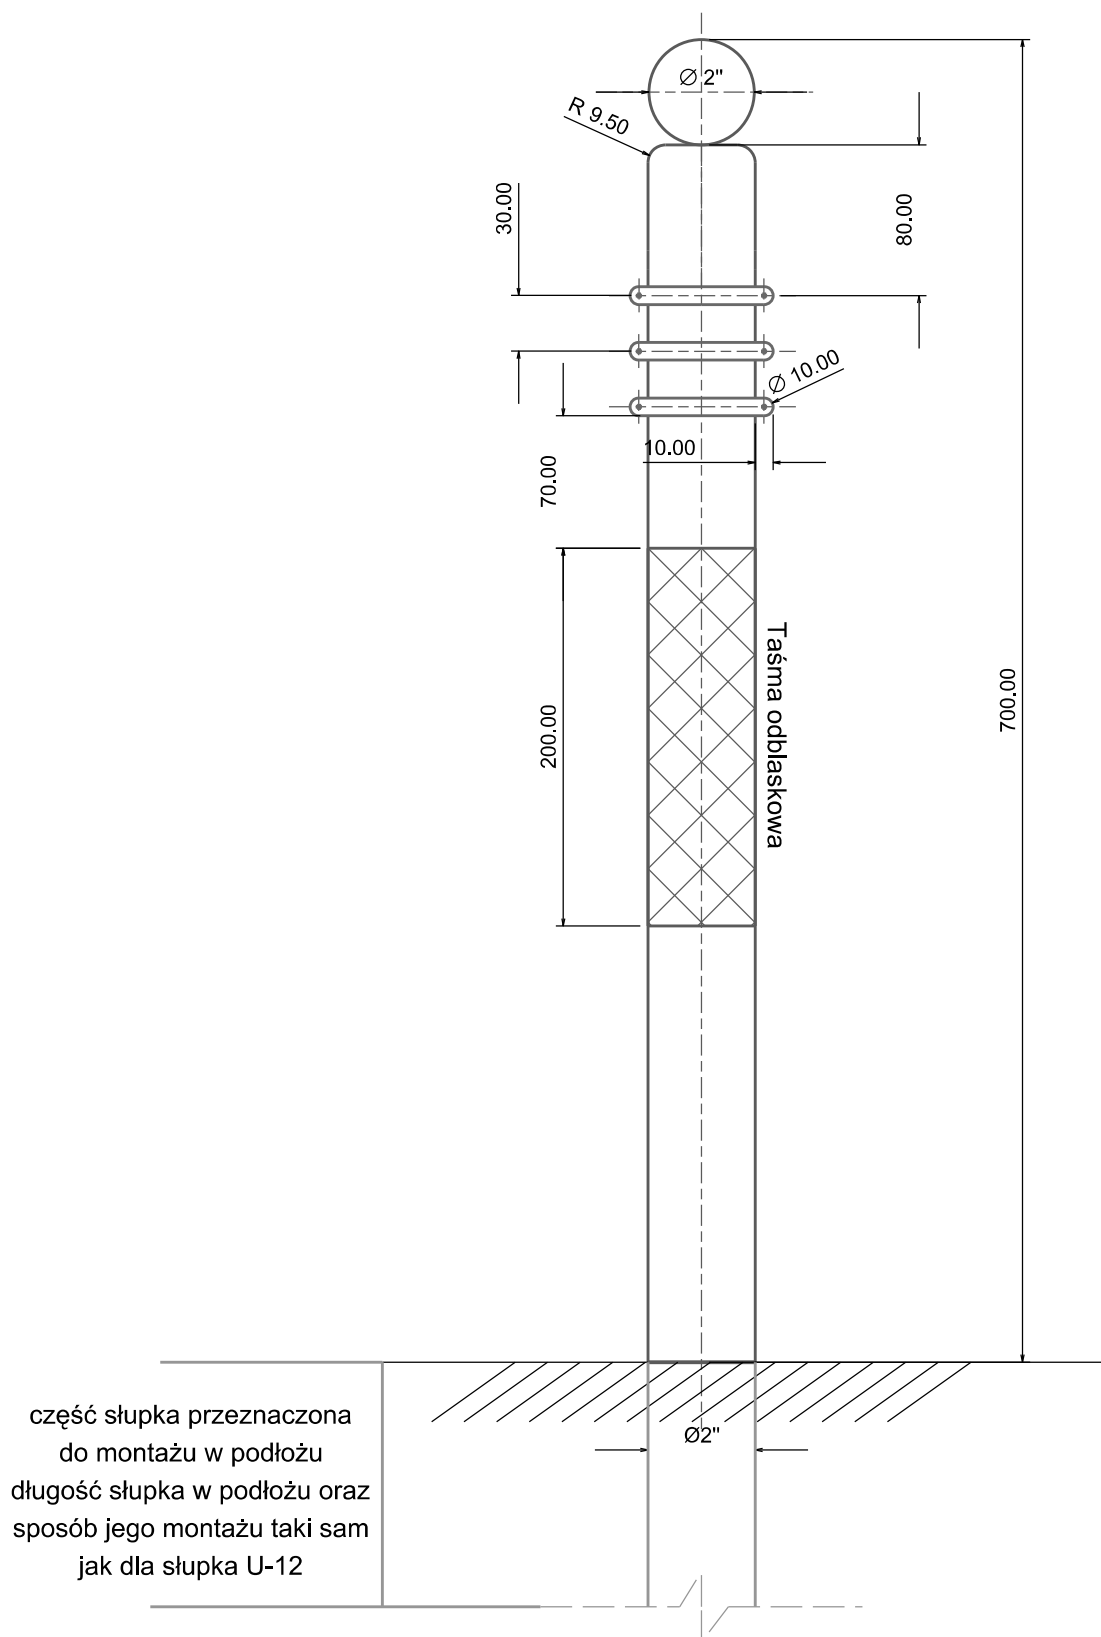

### Wzór słupka blokującego

Zarząd Dróg Miejskich i Komunikacji Publicznej  
w Bydgoszczy

