SO(UM) 174
"Głębinowa - Wielorybia"

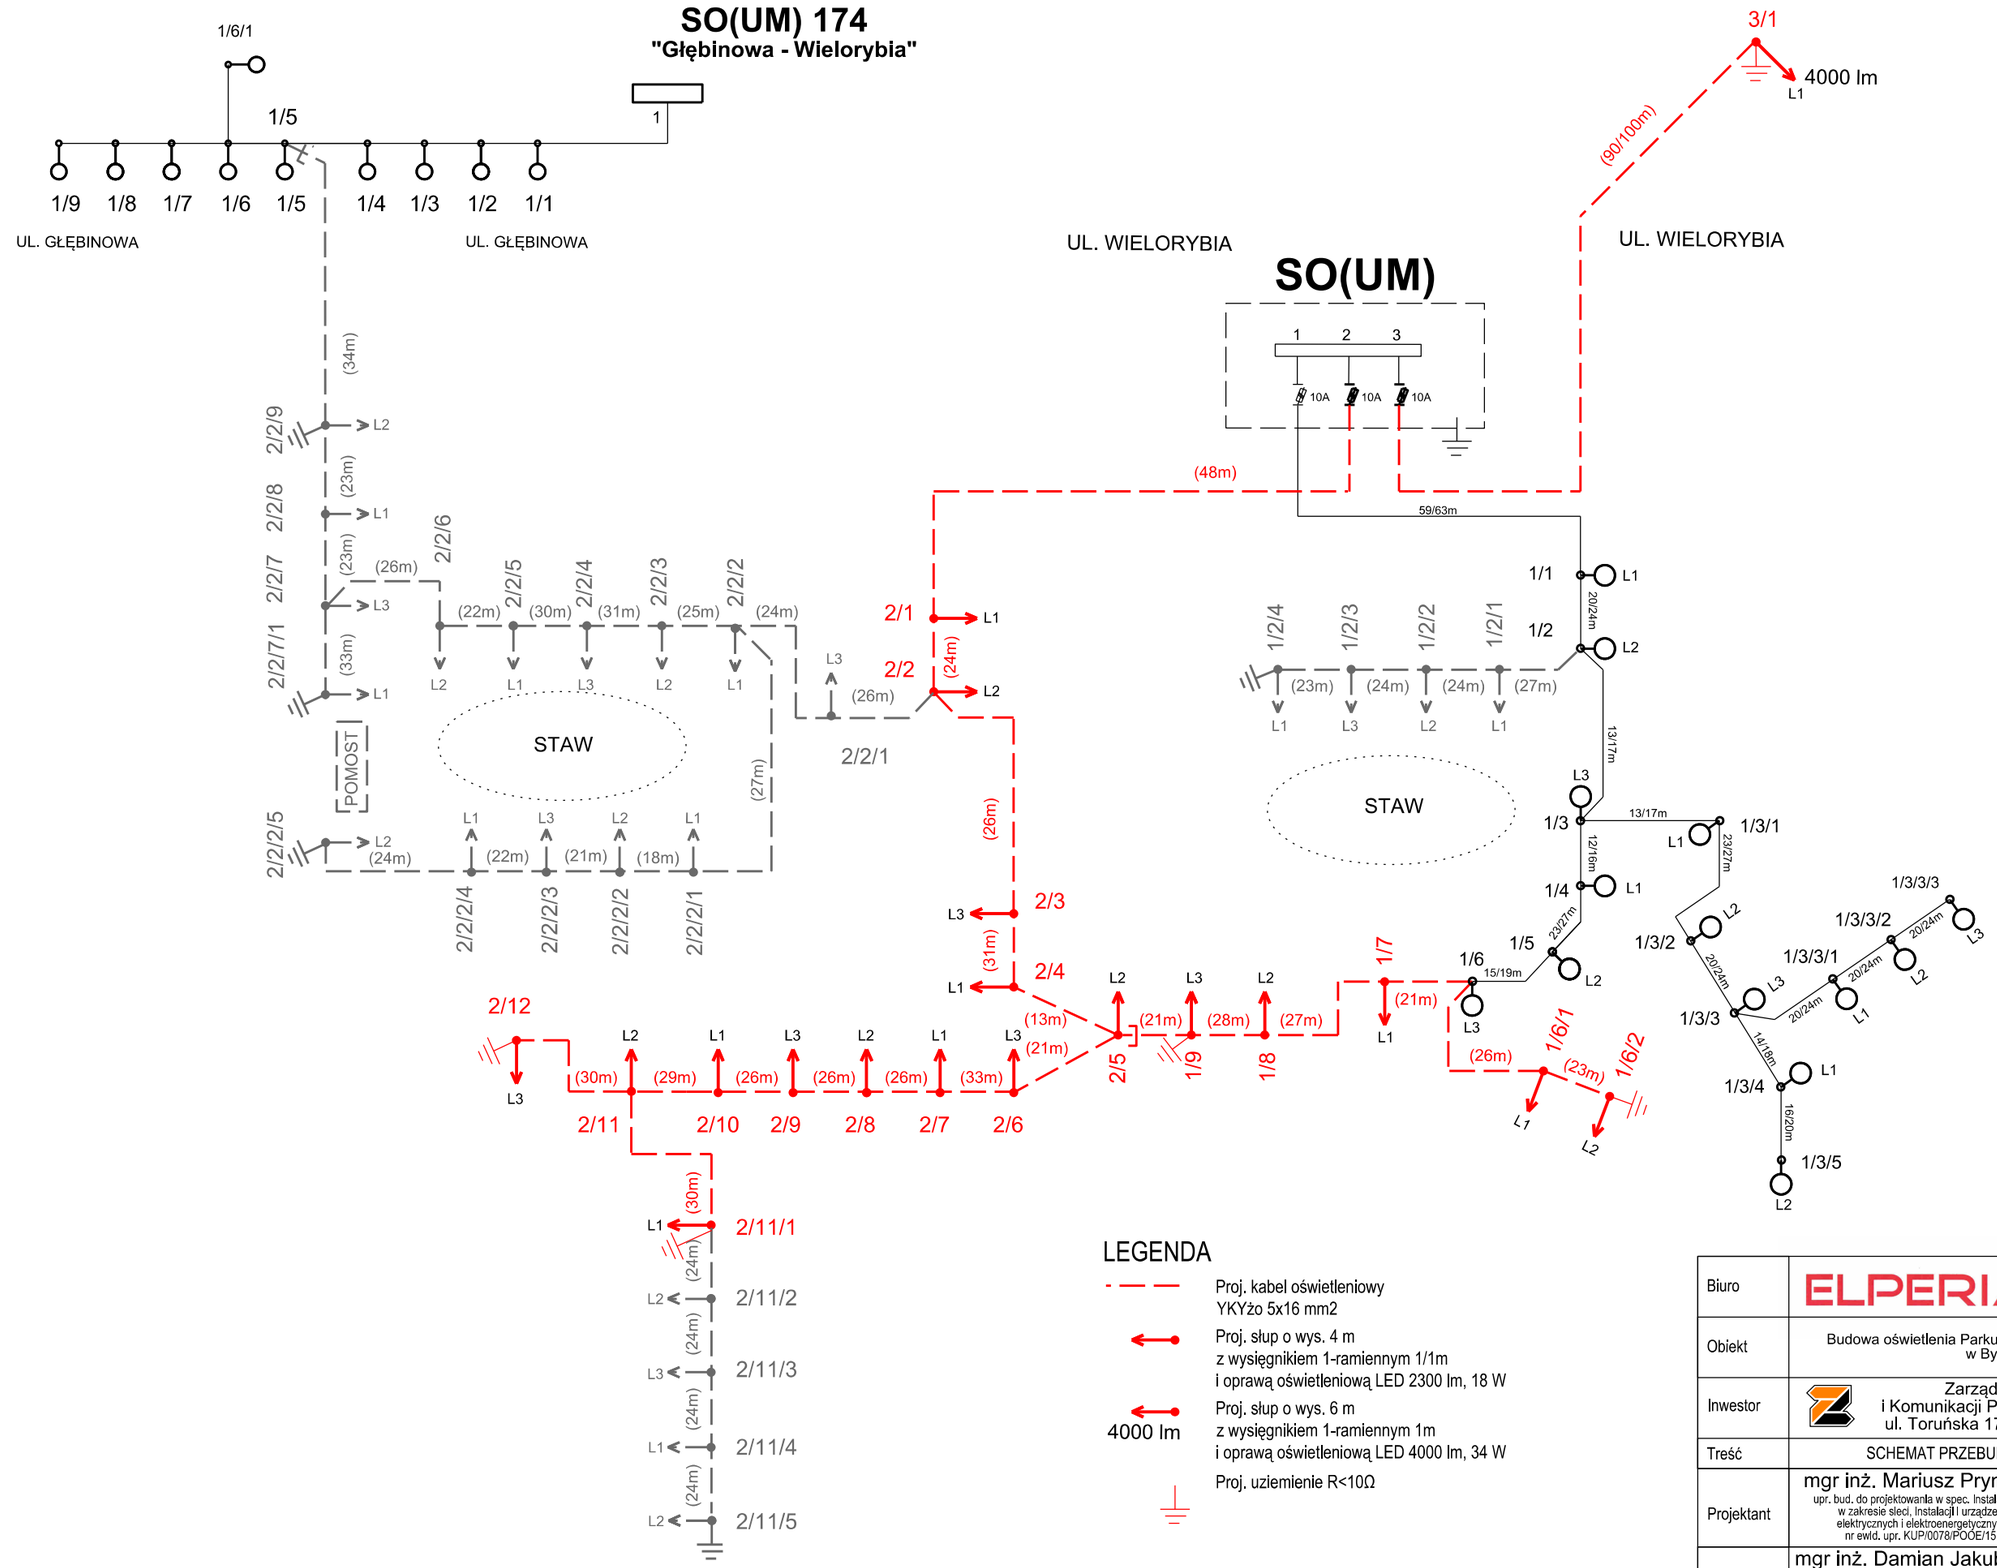

LEGENDA

- Proj. kabel oświetleniowy YKYżo 5x16 mm2
- Proj. słup o wys. 4 m z wysięgnikiem 1-ramiennym 1/1m i oprawą oświetleniową LED 2300 lm, 18 W
- 4000 lm — Proj. słup o wys. 6 m z wysięgnikiem 1-ramiennym 1m i oprawą oświetleniową LED 4000 lm, 34 W
- Proj. uziemienie R<10Ω

Biuro	ELPERIA — ELPERIA spółka z ograniczoną odpowiedzialnością Sp. k. 86-100 Świecie, ul. Hallera 4 lok. 15 NIP: 5592044441, REGON: 364949363, KRS: 0000628250 telefon: +48 607 152 260, email: szymczak@elperia.pl	
Obiekt	Budowa oświetlenia Parku Miejskiego przy ul. Wielorybiej w Bydgoszczy	
Inwestor	Zarząd Dróg Miejskich i Komunikacji Publicznej w Bydgoszczy ul. Toruńska 174A, 85-844 Bydgoszcz	
Treść	SCHEMAT PRZEBUDOWY OŚWIETLENIA	
Projektant	mgr inż. Mariusz Prymula upr. bud. do projektowania w spec. instalacyjnej w zakresie sieci, instalacji i urządzeń elektrycznych i elektroenergetycznych nr ewid. upr. KUP/0078/POOE/15	5.07.2018
Sprawdził	mgr inż. Damian Jakubowski upr. bud. do projektowania w spec. instalacyjnej w zakresie sieci, instalacji i urządzeń elektrycznych i elektroenergetycznych nr ewid. upr. KUP/0130/POOE/16	5.07.2018
Stadium: PB	Skala: -:-	Nr rys.: E-03