ETAP 2/ PODETAP B/ Rys. 1

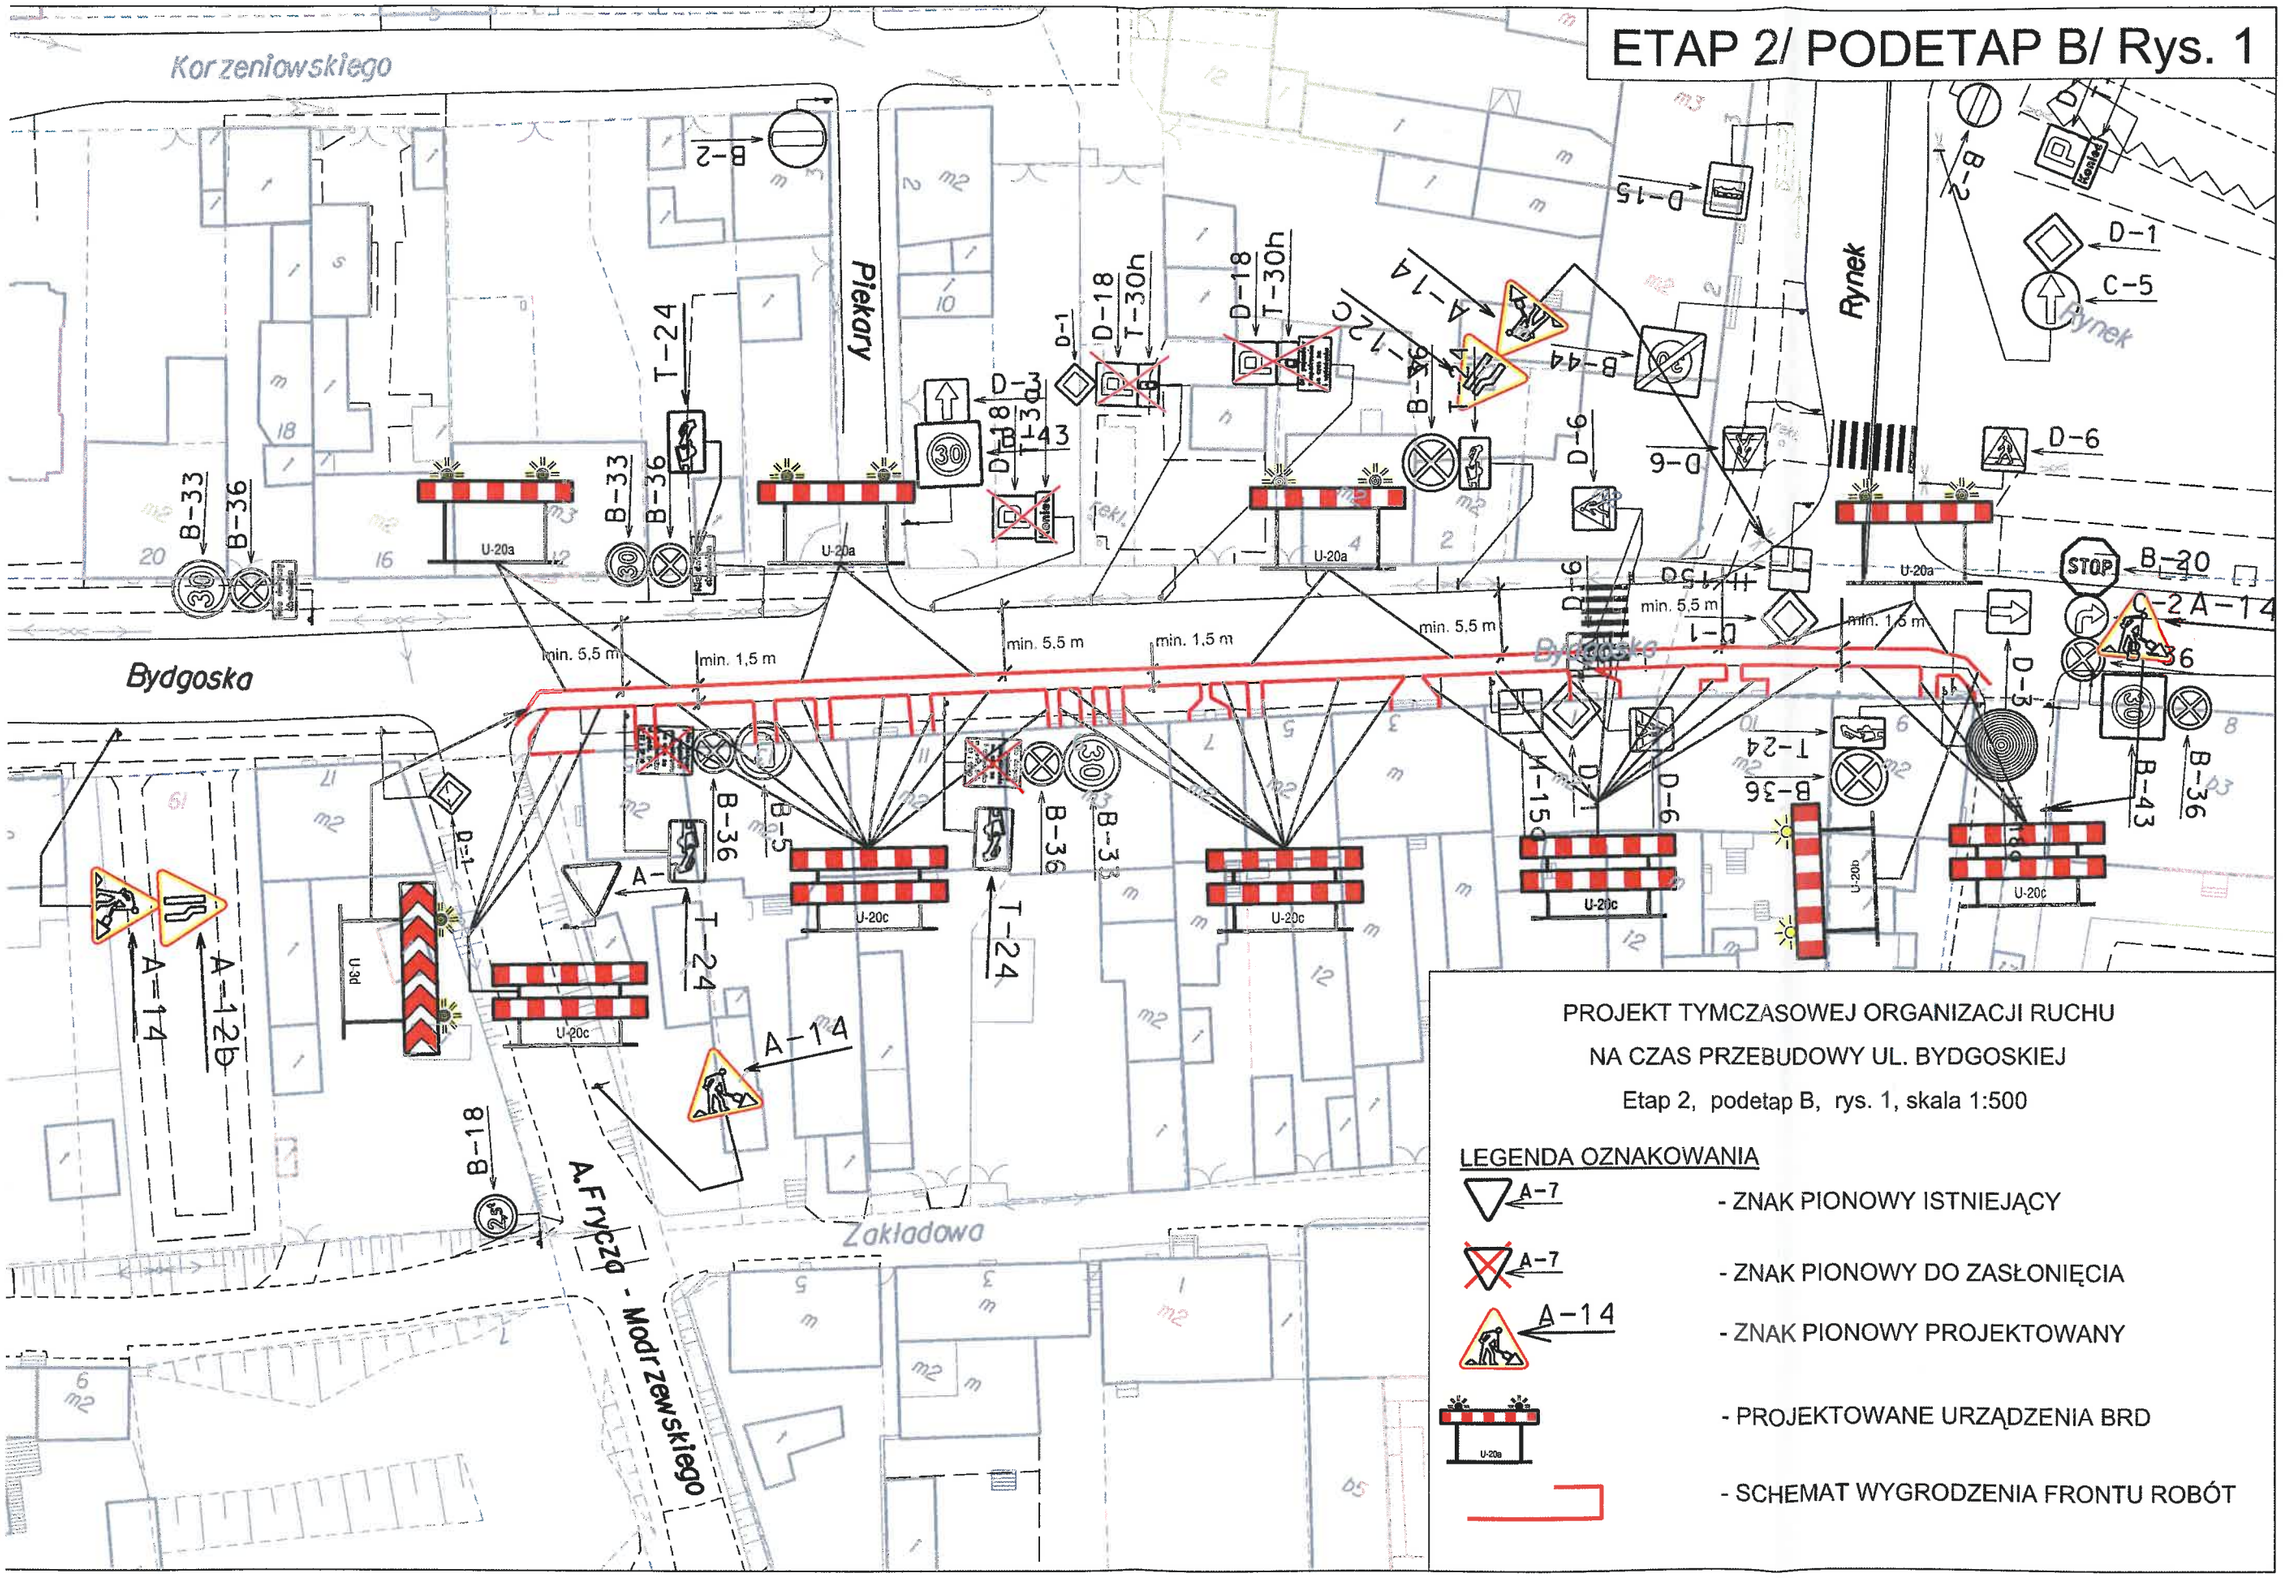

PROJEKT TYMCZASOWEJ ORGANIZACJI RUCHU

NA CZAS PRZEBUDOWY UL. BYDGOSKIEJ

Etap 2, podetap B, rys. 1, skala 1:500

LEGENDA OZNAKOWANIA

- A-7 - ZNAK PIONOWY ISTNIEJĄCY
- A-7 - ZNAK PIONOWY DO ZASŁONIĘCIA
- A-14 - ZNAK PIONOWY PROJEKTOWANY
- U-20a - PROJEKTOWANE URZĄDZENIA BRD
- SCHEMAT WYGRODZENIA FRONTU ROBÓT