



ul. Pelikanowa (sięgacz) - plan sytuacyjny



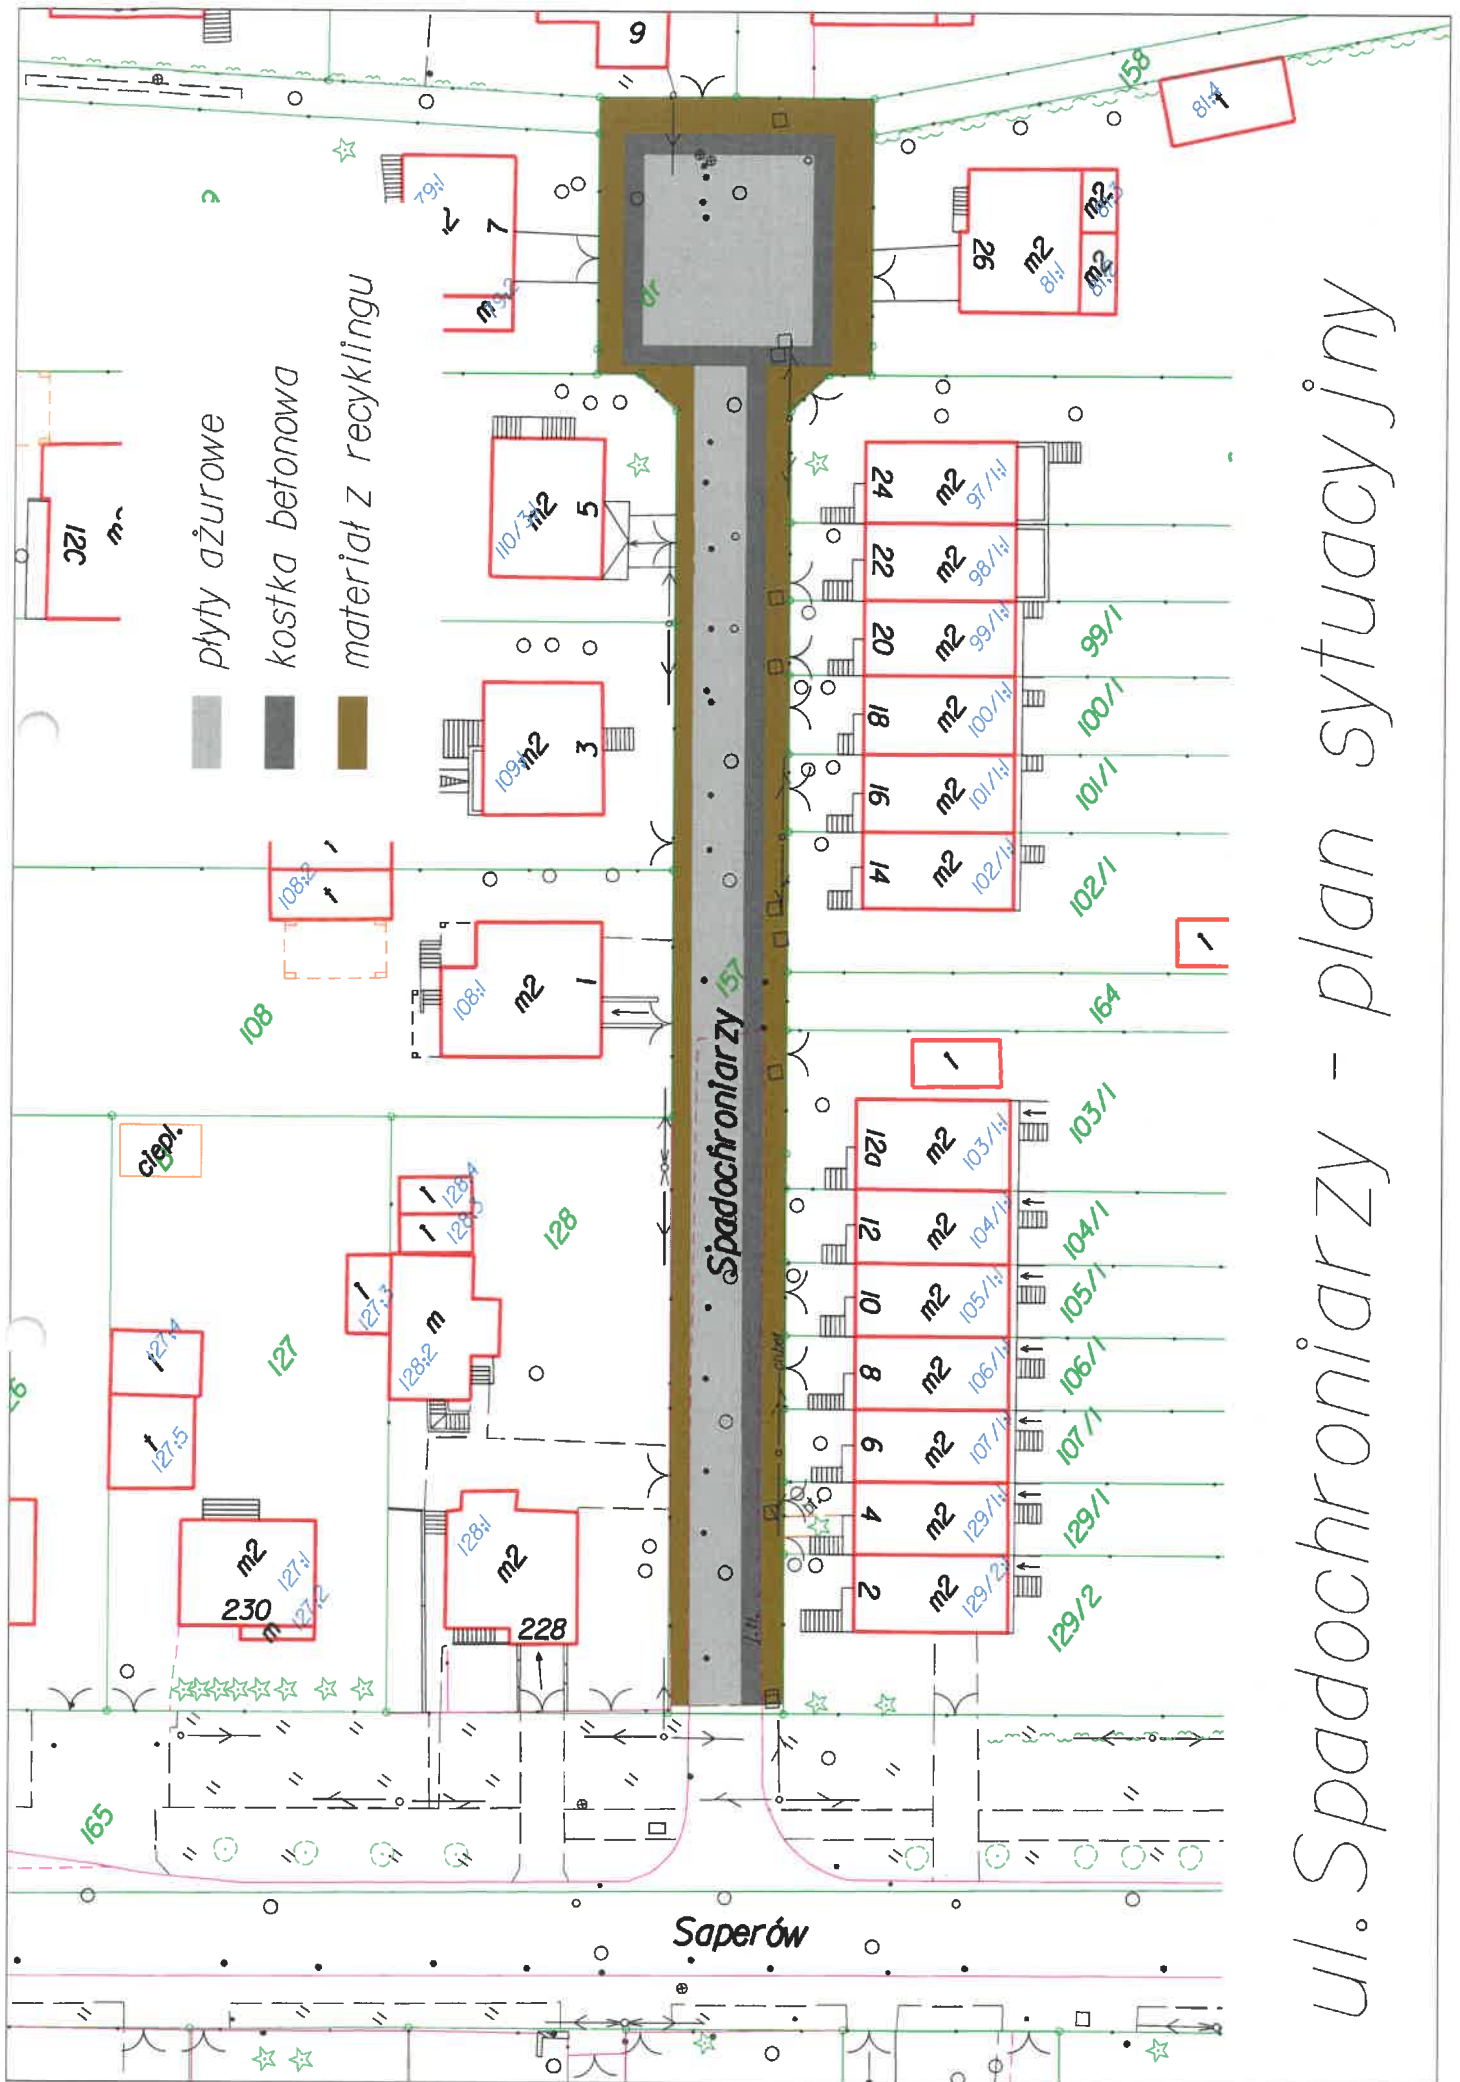


ul. Spadochroniarzy - plan sytuacyjny

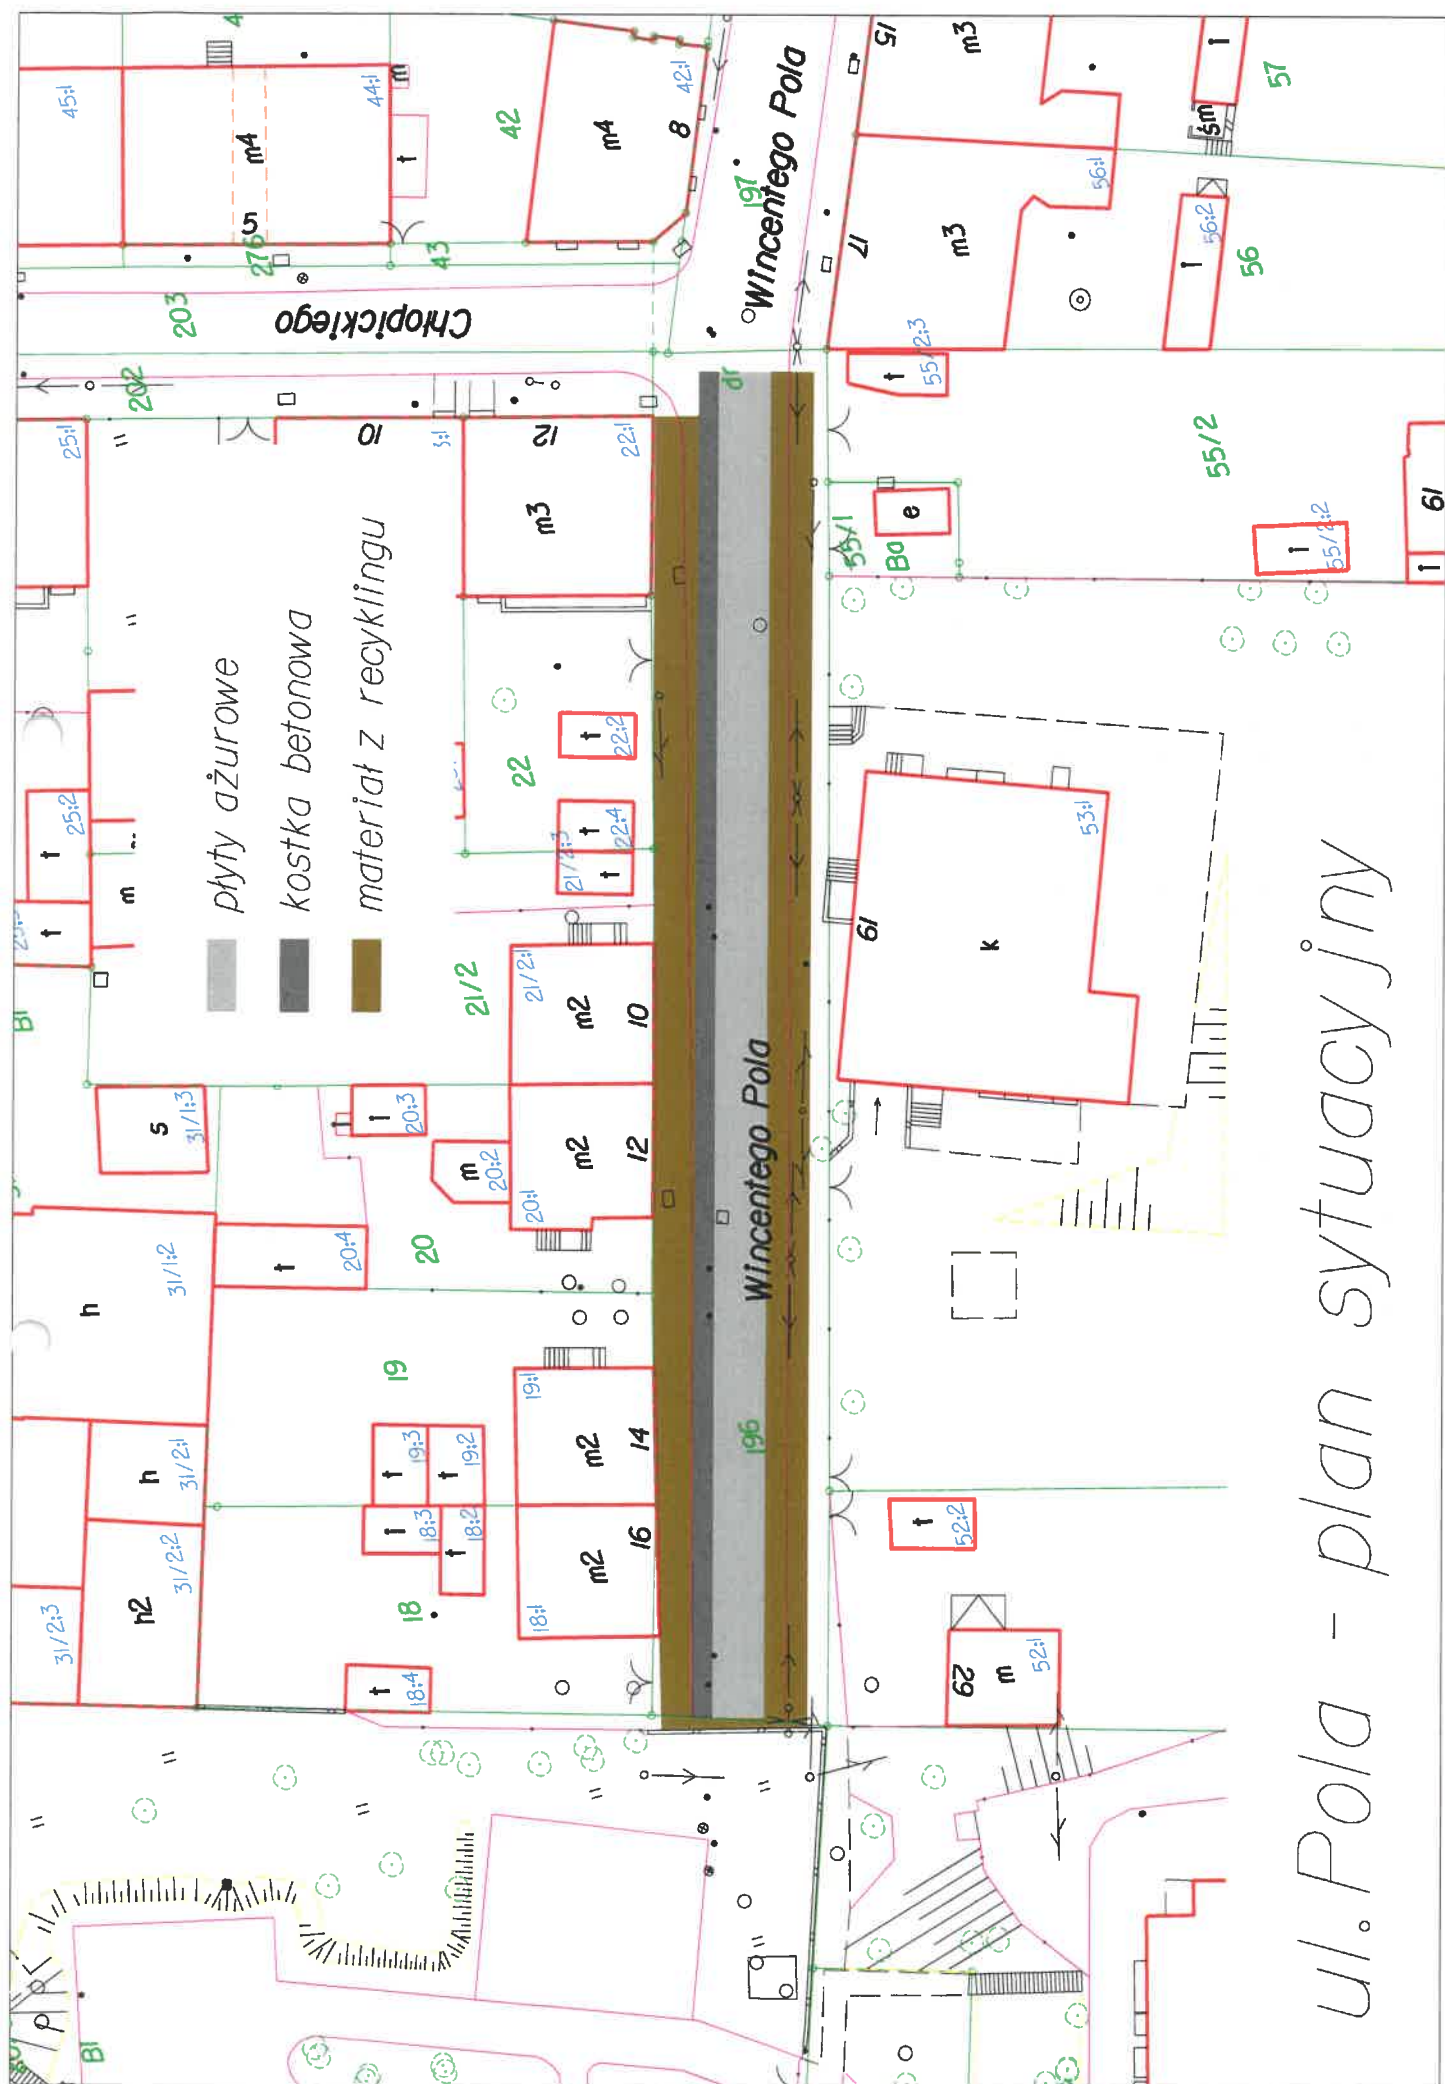

ul. Pola - plan sytuacyjny

Przekrój A-A

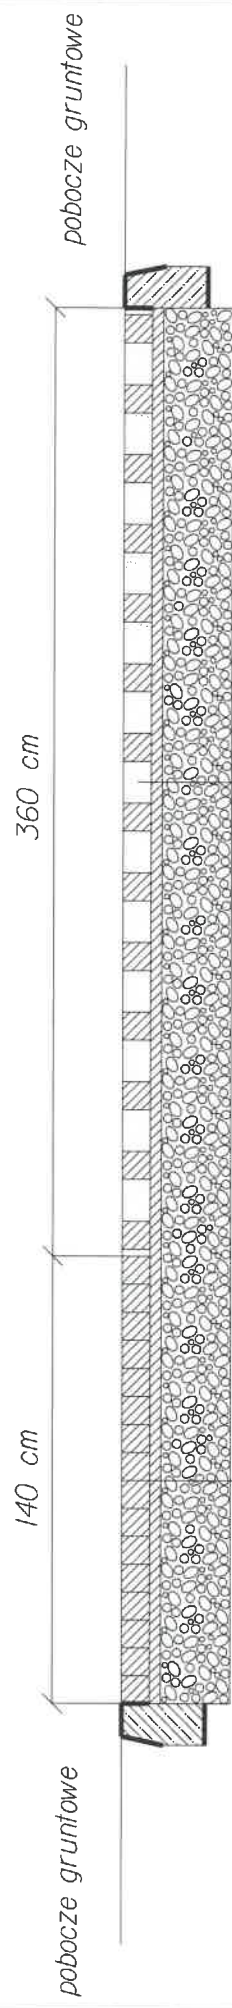

kostka betonowa	gr.10cm	betonowe płyty ażurowe wypełnione pospółką o frakcji 2-8mm i wskaźniku wodoprzepuszczalności k10-20m/dobę	gr.10cm
	posypka		gr.4 cm
podbudowa z kruszywa betonowego o frakcji 0-31,5 mm z recyklingu	gr.25cm	podsypana z pospółki o frakcji 0-8 mm o wskaźniku wodoprzepuszczalności k10-8 m/dobę oraz wskaźniku różnoziarnistości U>5	gr.25cm
	gr.25cm		gr.25cm

Inwestor:	Zarząd Dróg Miejskich i Komunikacji Publicznej w Bydgoszczy ul.Toruńska 174a,85-844 Bydgoszcz
Jednostka:	Wydział Utrzymania i Ewidencji
Lokalizacja:	
Tytuł rysunku:	przekrój A-A
Opracował:	Jacek Bartkowiak
Podpis:	
Skala:	1:25