Poświadcza się, że niniejszy dokument został opracowany
w wyniku prac geodezyjnych i kartograficznych, których
rezultaty zawiera operat techniczny wpisany do ewidencji
materiałów państwowego zasobu geodezyjnego i kartograficznego

MIEJSKA PRACOWNIA GEODEZYJNA w BYDGOSZCZY
Grodzki Ośrodek Dokumentacji
Geodezyjnej i Kartograficznej w Bydgoszczy

Identyfikator ewidencyjny materiału zasobu – operatu technicznego:
P.0461.2017. 985

Data wpisania operatu technicznego do ewidencji materiałów zasobu: .06.04.2017 r.
Imię, nazwisko i podpis osoby reprezentującej organ.
Z up. Prezydenta Bydgoszczy
Antonina Mielcarska-Kłoczko
młodszy geodeta

Zespół Uzgadniania Dokumentacji
Projektowej w Bydgoszczy
Aktualne projektowane sieci uzgodnione w ZUDP
~~Brak projektowanych sieci w ZUDP~~
Stan na dzień 22.02.2017 r.

woj.: kujawsko-pomorskie
miasto: Bydgoszcz
obręb: 128, 110, 109
ulica: Marcinkowskiego – Warmińskiego

Mapa do celów projektowych

skala 1 : 500

PUWG: 2000/6 Arkusz mapy: 320_1042, 1044, 321_0631, 0633
Układ wysok. Amsterdam
MPG.D.422.0532.2017
Bydgoszcz, dnia 31.03.2017r.
Wykonał: Marek Wichrowski

Oświadczam za zgodność z oryginałem
mapy do celów projektowych.
21.04.2017 r.
Roman Kwiatek

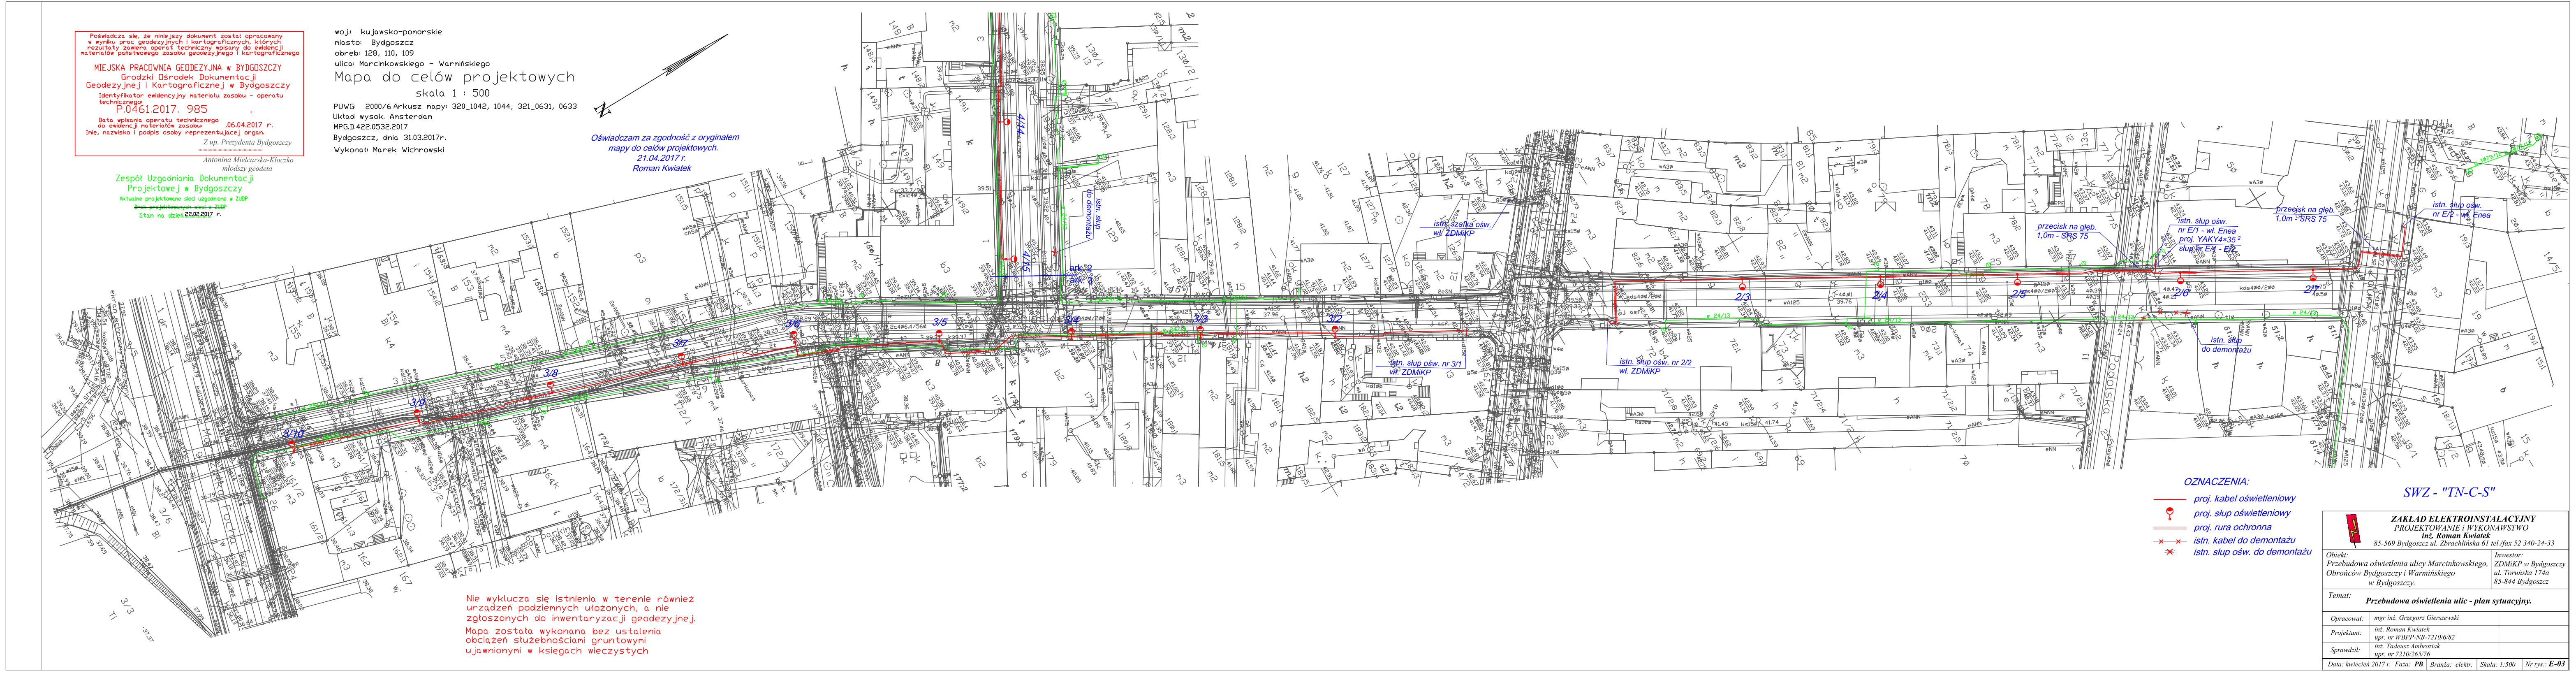
N
3/10
3/9
3/8
3/7
3/6
3/5
3/4
3/3
3/2
4/14
4/15
istn. słup do demontażu
ark. 2
ark. 3
istn. szafka ośw. wł. ZDMiKP
istn. słup ośw. nr 3/1 wł. ZDMiKP
istn. słup ośw. nr 2/2 wł. ZDMiKP
2/3
2/4
2/5
2/6
2/7
przecisk na głęb. 1,0m - SRS 75
istn. słup ośw. nr E/1 - wł. Enea
proj. YAKY4×35 ²
słup nr E/1 - E/2
istn. słup do demontażu
przecisk na głęb. 1,0m - SRS 75
istn. słup ośw. nr E/2 - wł. Enea
Podolska
kds400/200
e 24/13

Nie wyklucza się istnienia w terenie również urządzeń podziemnych ułożonych, a nie zgłoszonych do inwentaryzacji geodezyjnej.

Mapa została wykonana bez ustalenia obciążeń służebnościami gruntowymi ujawnionymi w księgach wieczystych

OZNACZENIA:

―	proj. kabel oświetleniowy
⚲	proj. słup oświetleniowy
═	proj. rura ochronna
―×―×―	istn. kabel do demontażu
✕	istn. słup ośw. do demontażu

SWZ - "TN-C-S"

ZAKŁAD ELEKTROINSTALACYJNY
PROJEKTOWANIE i WYKONAWSTWO
inż. Roman Kwiatek
85-569 Bydgoszcz ul. Zbrachlińska 61 tel./fax 52 340-24-33

Obiekt: Przebudowa oświetlenia ulicy Marcinkowskiego, Obrońców Bydgoszczy i Warmińskiego w Bydgoszczy.	Inwestor: ZDMiKP w Bydgoszczy ul. Toruńska 174a 85-844 Bydgoszcz

Temat: **Przebudowa oświetlenia ulic - plan sytuacyjny.**

Opracował:	mgr inż. Grzegorz Gierszewski	
Projektant:	inż. Roman Kwiatek upr. nr WBPP-NB-7210/6/82	
Sprawdził:	inż. Tadeusz Ambroziak upr. nr 7210/265/76	

Data: kwiecień 2017 r. | Faza: **PB** | Branża: elektr. | Skala: 1:500 | Nr rys.: **E-03**