


Wykres profili - ul. Gersona

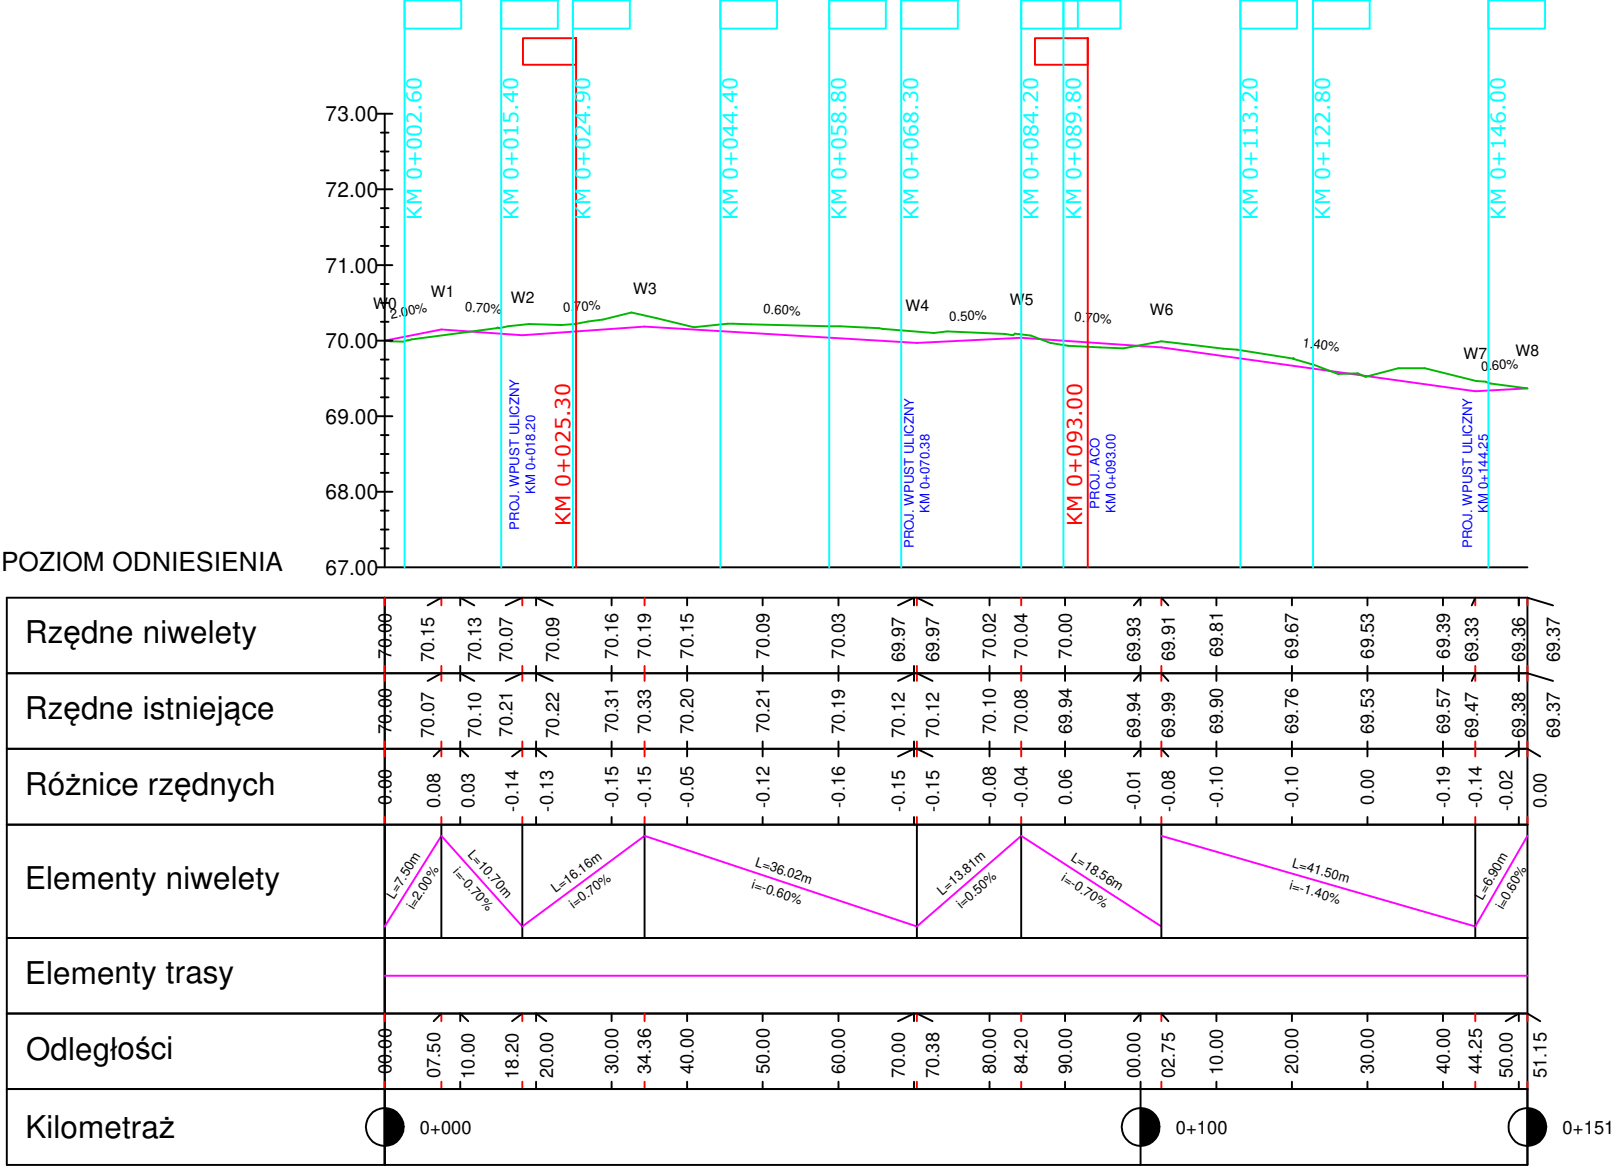

LEGENDA:	
SYMBOL:	
—	Teren istniejący
—	Niweleta

Budowa fragmentu ul. Gersona
(dz. nr ew. 61, 65, 83, 85, 86, 87 obr. 88
oraz 79 obr. 93 m. Bydgoszcz)
na os. Górzyskowo w Bydgoszczy - ETAP I.

Zarząd Dróg Miejskich i Komunikacji Publicznej

ul. Toruńska 174a
85-844 Bydgoszcz

Drogowe Usługi Projektowo-Budowlane
Artur Ampulski
ul. Fordońska 44 lok. 32
85-719 Bydgoszcz
NIP 741 19 95 525
tel. 667 312 986
e-mail: biuro@ampa.pl

ZESPÓŁ PROJEKTOWY

PROJEKTANT:	Nr upr.	Podpis
mgr inż. Artur Ampulski	KUP/0045/PWOD/13	
SPRAWDZAJĄCY:	Nr upr.	Podpis
mgr inż. Łukasz Śpica	POM/0065/PWOD/13	

Faza projektu
PROJEKT BUDOWLANY

Branża
DROGOWA

Tytuł rysunku
NIWELETA

Skala 1:100/1000	Data 31.07.2018	Nr rysunku 2	Str 57
---------------------	--------------------	------------------------	------------------