

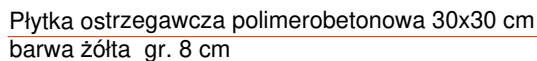



- przejście dla pieszych

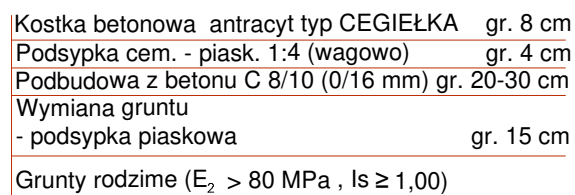


Przekrój poprzeczny chodnik z przejściem dla pieszych

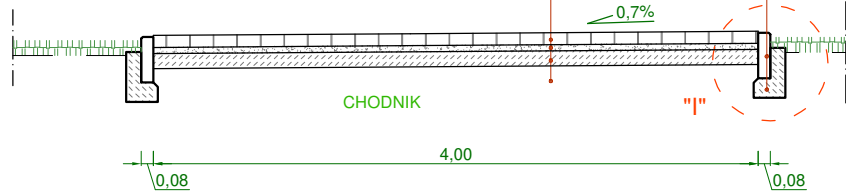

Przekrój normalny próg zwalniający U-16a

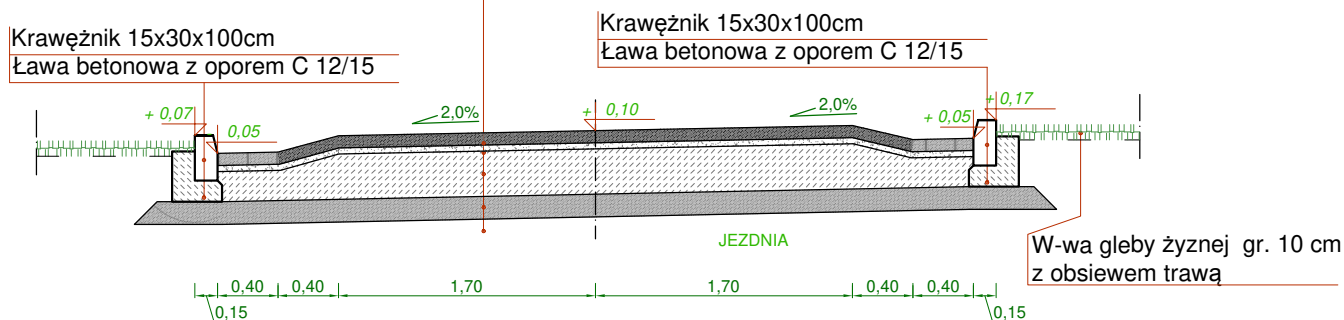

Przekrój podłużny próg zwalniający U-16a

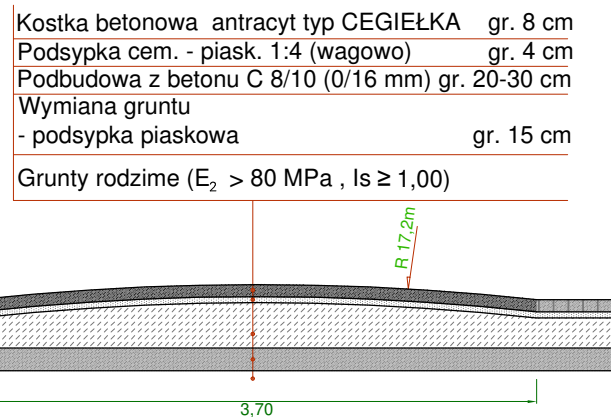


Klasa drogi	D
Kategoria ruchu	KR 1
Grupa nośności podłoża	G1
Strefa przemarzania	II / Hz=1,0 m

PROJEKT: ***Budowa fragmentu ul. Gersona
(dz. nr ew. 61, 65, 83, 85, 86, 87 obr. 88
oraz 79 obr. 93 m. Bydgoszcz)
na os. Górzyskowo w Bydgoszczy - ETAP I.***

INWESTOR: Zarząd Dróg Miejskich i Komunikacji Publicznej

ul. Toruńska 174a
85-844 Bydgoszcz

JEDNOSTKA PROJEKTOWA:



Drogowe Usługi Projektowo-Budowlane
Artur Ampulski
ul. Fordońska 44 lok. 32
85-719 Bydgoszcz
NIP 741 19 95 525
tel. 667 312 986
e-mail: biuro@ampa.pl

ZESPÓŁ PROJEKTOWY

PROJEKTANT:	Nr upr.	Podpis
mgr inż. Artur Ampulski	KUP/0045/PWOD/13	
SPRAWDZAJĄCY:	Nr upr.	Podpis
mgr inż. Łukasz Śpica	POM/0065/PWOD/13	

Faza projektu

PROJEKT BUDOWLANY

Branża
DROGOWA

Tytuł rysunku

PRZEKROJE NORMALNE

cz. 2

Skala 1:50	Data 31.07.2018	Nr rysunku 5	Str 60
---------------	--------------------	-----------------	-----------