




Kanał z polimerbetonu klasa D400

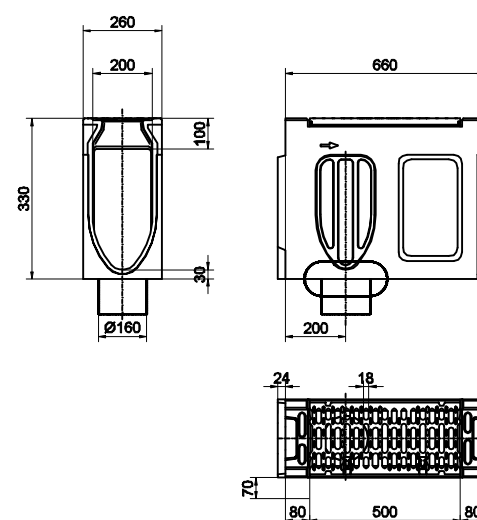


Element rewizyjny

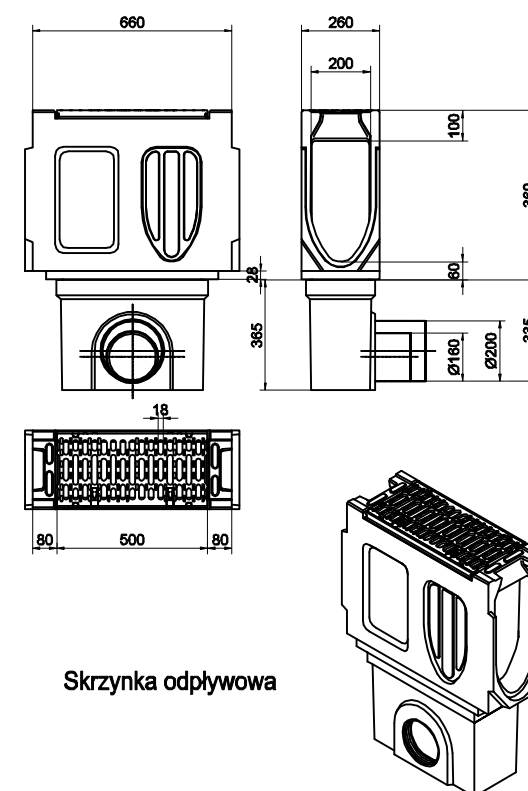


Skrzynka odpływowa

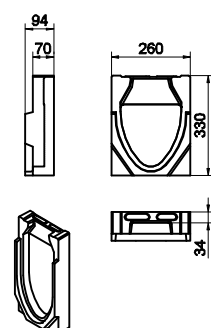


Ścianka czołowa do zamknięcia końca kanału

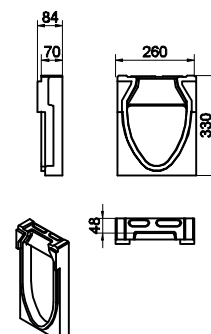


Ścianka czołowa do zamknięcia początku kanału

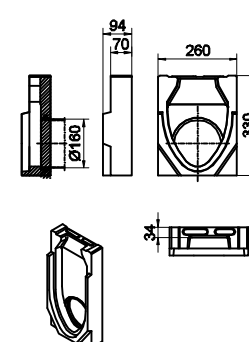

Ścianka czołowa z uszczelka

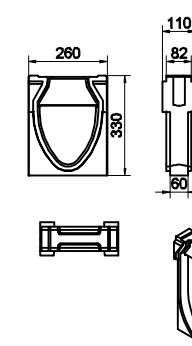

Adapter do zmiany kierunku przepływu

PROJEKT: Budowa fragmentu ul. Gersona (dz. nr ew. 61, 65, 83, 85, 86, 87 obr. 88 oraz 79 obr. 93 m. Bydgoszcz) na os. Górzyskowo w Bydgoszczy.	PROJEKTANT:	Nr upr.	Podpis
	mgr inż. Krzysztofa Tomczak	KUP/0051/POOS/14	
	SPRAWDZAJĄCY:	Nr upr.	Podpis
	inż. Jan Siuda	GP-KZ-7342/45/94	
INWESTOR: Zarząd Dróg Miejskich i Komunikacji Publicznej ul. Toruńska 174a 85-844 Bydgoszcz	Faza projektu PROJEKT BUDOWLANY		
	Branża SANITARNA		
JEDNOSTKA PROJEKTOWA:  Drogowe Usługi Projektowo-Budowlane Artur Ampulski ul. Fordońska 44 lok. 32 85-719 Bydgoszcz NIP 741 19 95 525	Tytuł rysunku ELEMENTY ODWODNIENIA LINIOWEGO		
	Skala 1:25	Data 25.06.2018	Nr rysunku 4 Str