woj.: kujawsko - pomorskie
miasto: Bydgoszcz
obręb: 0088; 0093
ulica: Gersona

MAPA DO CELÓW PROJEKTOWYCH
SKALA 1:500

PUWG 2000/6 ark.mapy: 320-2013; 2031
Uk.wys. Amsterdam
MPG.D.422.0626.2018
L.ks.Rob.: 078_18
Bydgoszcz, dnia 12.04.2018
Mapa opracowana na podstawie danych z dnia 10.04.2018

Nie wyklucza się istnienia w terenie również urządzeń podziemnych ułożonych, a nie zgłoszonych do inwentaryzacji geodezyjnej.

Mapa została wykonana bez ustalenia obciążeń służebnościami gruntowymi ujawnionymi w księgach wieczystych.

Zgodnie z §72 Rozporządzenia z dnia 9 listopada 2011r. w sprawie standardów technicznych wykonywania geodezyjnych pomiarów sytuacyjnych ... (Dz.U. 2011 nr 263 poz. 1572 z późn. zm.) niniejsza mapa została opracowana zgodnie z celem projektowym określonym przez zamawiającego, dostosowując opracowanie do projektowanej inwestycji.
Mapa przeznaczona do projektowania: ...układu drogowego...
Mapa nie może być wykorzystana do innego celu niż określono w zamówieniu L.ks.rob: ...078_18...

"GEO-AR"
mgr inż. Sławomir Wnuk
85-130 Bydgoszcz, ul. Grudziądzka 26/12a
Tel./fax (052) 379 55 81, 604 612 737
NIP 554-213-61-41 geoar@wp.pl

Geodeta Uprawniony
mgr inż. Sławomir Wnuk
upr. nr 8/2015

Zespół Uzgadniania Dokumentacji Projektowej w Bydgoszczy
Aktualne projektowane sieci uzgodnione w ZUDP
~~Brak projektowanych sieci w ZUDP~~
Stan na dzień 10.04.2018r.

Poświadcza się, że niniejszy dokument został opracowany w wyniku prac geodezyjnych i kartograficznych, których rezultaty zawiera operat techniczny wpisany do ewidencji materiałów państwowego zasobu geodezyjnego i kartograficznego
MIEJSKA PRACOWNIA GEODEZYJNA w BYDGOSZCZY
Grodzki Ośrodek Dokumentacji Geodezyjnej i Kartograficznej w Bydgoszczy
Identyfikator ewidencyjny materiału zasobu - operatu technicznego: P.0461.2018.1078
Data wpisania operatu technicznego do ewidencji materiałów zasobu: 12.04.2018
Imię, nazwisko i podpis osoby reprezentującej ZGiK: Z-ca Prezydenta Bydgoszczy
Alicja Gulewicz
starszy geodeta w Miejskiej Pracowni Geodezyjnej w Bydgoszczy

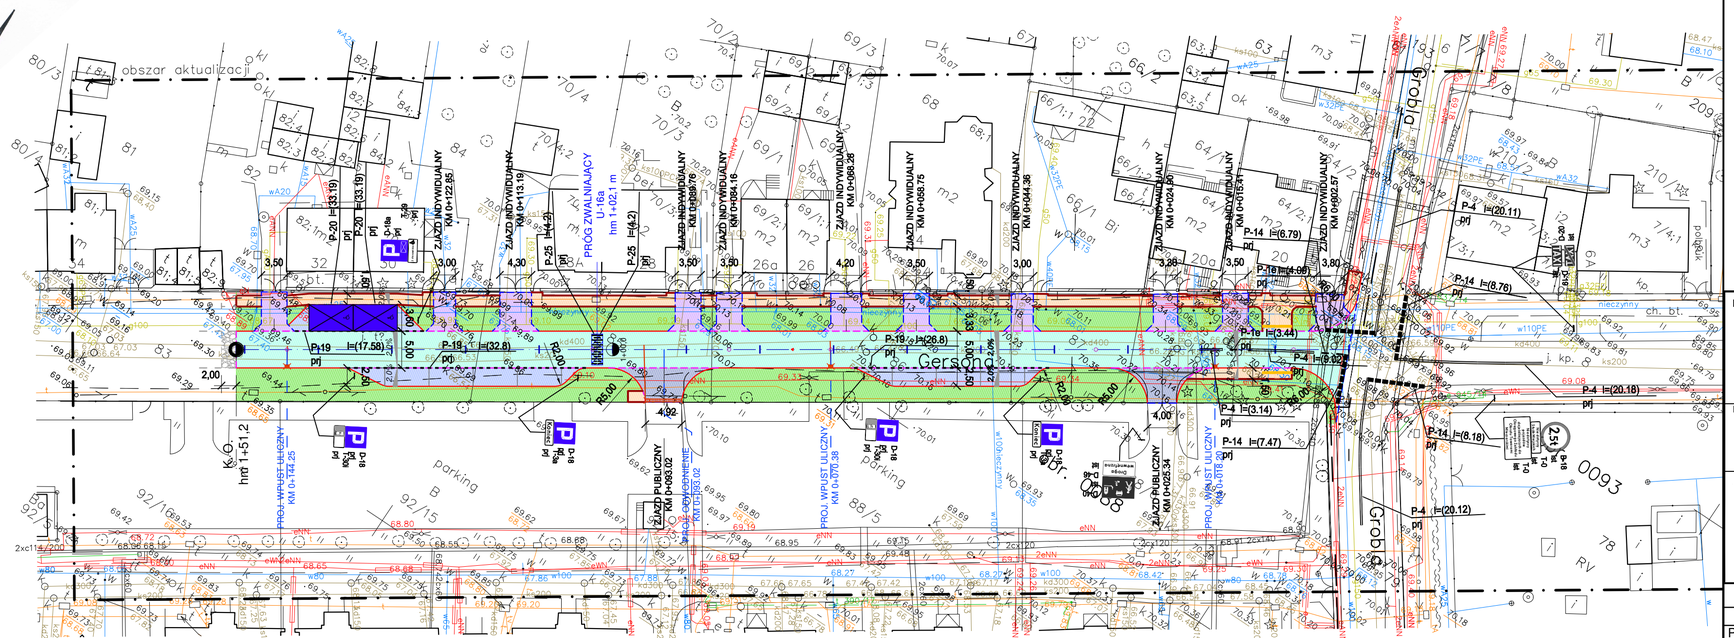

LEGENDA:

SYMBOL:		ILOŚĆ:
	Zakres opracowania	---
	Krawężnik 15x30x100 cm	235,3 m
	Opornik 12x25x100 cm	185,7 m
	Krawężnik najazdowy 15x22x100 cm	202,4 m
	Obrzeże 8x30x100 cm	244,8 m
	Jezdnia	773,6 m²
	Zatoki postojowe	179,2 m²
	Zjazdy publiczne	63,2 m²
	Zjazdy indywidualne	211,1 m²
	Chodnik	215,2 m²
	Płytki ostrzegawcze	2,4 m²
	Strefa przejściowa	10,0 m²
	Zieleń	780,6 m²

Oznakowanie pionowe	
P-18	Projektowane oznakowanie pionowe
B-36 ist	Istniejące oznakowanie pionowe
	Projektowana lokalizacja znaków pionowych
Oznakowanie poziome	
P-19 P-20	Projektowane oznakowanie poziome

PROJEKT:

Budowa fragmentu ul. Gersona
(dz. nr ew. 61, 65, 83, 85, 86, 87 obr. 88
oraz 79 obr. 93 m. Bydgoszcz)
na os. Górzyskowo w Bydgoszczy - ETAP I.

INWESTOR:
Zarząd Dróg Miejskich i Komunikacji Publicznej
ul. Toruńska 174a
85-844 Bydgoszcz

JEDNOSTKA PROJEKTOWA:

AMPA
Drogowe Usługi Projektowo-Budowlane
Artur Ampulski
ul. Fordońska 44 lok. 32
85-719 Bydgoszcz
NIP 741 19 95 525
tel. 667 312 986
e-mail: biuro@ampa.pl

ZESPÓŁ PROJEKTOWY

PROJEKTANT:	Podpis
mgr inż. Artur Ampulski	

Faza projektu
PROJEKT STAŁEJ ORGANIZACJI RUCHU

Branża
DROGOWA

Tytuł rysunku
PROJEKT ZAGOSPODAROWANIA TERENU

Skala	Data	Nr rysunku	Str
1:500	16.08.2018	1	10