

woj.: kujawsko - pomorskie  
miasto: Bydgoszcz  
obręb: 0088; 0093  
ulica: Gersona

MAPA DO CELÓW PROJEKTOWYCH  
SKALA 1:500

PUMG 2000/6 ark.mapy: 320-2013; 2031

Uk.wys.Amsterdam

MPG.D.422.0626.2018

L.k.s.Rob.: 078.18

Bydgoszcz, dnia 12.04.2018

Mapa opracowana na podstawie danych z dnia 10.04.2018

Nie wyklucza się istnienia w terenie również urządzeń podziemnych ułożonych, a nie zgłoszonych do inwentaryzacji geodezyjnej.

Mapa została wykonana bez ustalenia obciążeń służebnościami gruntowymi ujawnionymi w księgach wieczystych.

Zgodnie z §72 Rozporządzenia z dnia 9 listopada 2011r. w sprawie standardów technicznych wykonywania geodezyjnych pomiarów sytuacyjnych ... (Dz.U. 2011 nr 263 poz. 1572 z późn. zm.) niniejsza mapa została opracowana zgodnie z celem projektowym określonym przez zamawiającego, dostosowując opracowanie do projektowanej inwestycji. Mapa przeznaczona do projektowania: układu drogowego. Mapa nie może być wykorzystana do innego celu niż określono w zamówieniu L.k.s.rob.: 078.18

**"GEO-AR"**  
mgr inż. Sławomir Wnuk  
85-130 Bydgoszcz, ul. Grudziądzka 26/12a  
Tel./fax (052) 379 55 81, 604 82 737  
NP 554-213-61-41 georawp.pl

Zespół nadzoru nad realizacją Projektu w Bydgoszczy  
Aktualna projektowana sieć wodociągowa w ZUP  
Słone na dzień: 12.04.2018

Powinno się za niniejszy dokument został opracowany w oparciu o dane geodezyjne i kartograficzne, których rezultaty zawiera operat techniczny wpisany do ewidencji materiałów państwowego zasobu geodezyjnego i kartograficznego


MIĘSKA PRACOWNIA GEODEZYJNA W BYDGOSZCZY  
Grodzki Ośrodek Dokumentacji  
Geodezyjnej i Kartograficznej w Bydgoszczy

Identyfikator ewidencyjny materiału: P.0461.2018.10.18  
zobacz - operat techniczny  
Data wpisania operatu technicznego  
do ewidencji materiałów zasobu:  
Imię, nazwisko i podpis osoby reprezentującej Bydgoszcz

Alicja Gulewicz  
starszy geodeta w Miejskiej  
Pracowni Geodezyjnej w Bydgoszczy

Oświadczam, iż niniejszy projekt został opracowany na numerycznej kopii mapy do celów projektowych sporządzonej przez GEO-AR Sławomir Wnuk i zarejestrowanej w Miejskiej Pracowni Geodezyjnej w Bydgoszczy pod nr P.0461.2018.1078

Za zgodność kopii z oryginałem mapy do celów projektowych

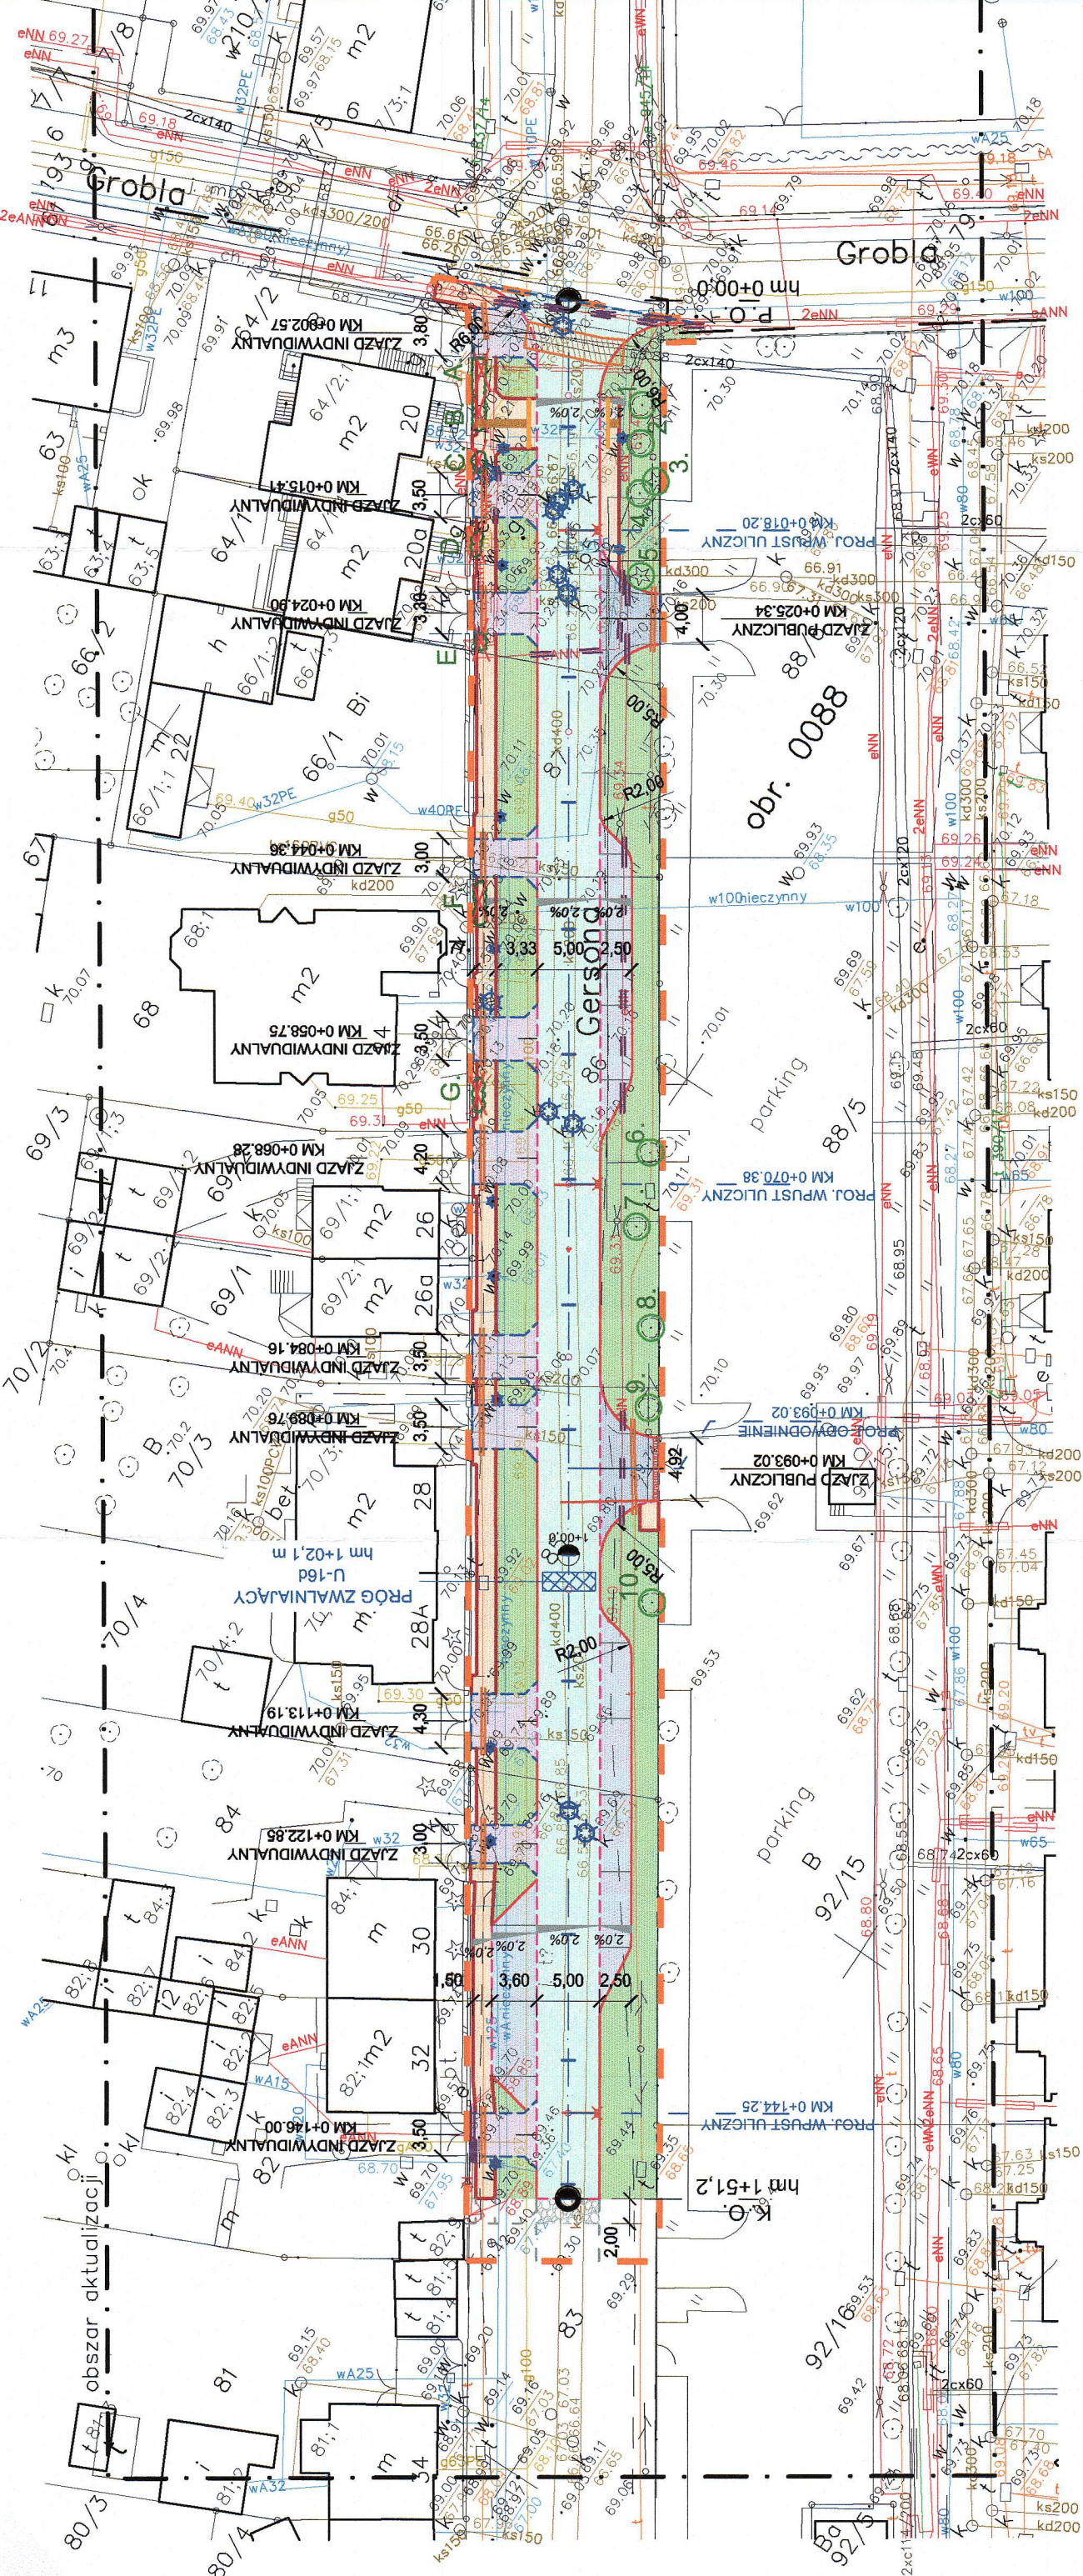

LEGENDA:

SYMBOL:	ILOŚĆ:
	97,5 m
	63,0 m
	12,0 szt.
	13,0 szt.
	16,0 m²
	3,0 szt.
	5,0 m
	16,8 m

LEGENDA:

SYMBOL:	ILOŚĆ:
	235,3 m
	185,7 m
	202,4 m
	244,8 m
	773,6 m²
	179,2 m²
	63,2 m²
	211,1 m²
	212,3 m²
	2,9 m²
	2,4 m²
	10,0 m²
	780,6 m²
	----
	----

PROJEKT:  
**Budowa fragmentu ul. Gersona**  
(dz. nr ew. 61, 65, 83, 85, 86, 87 obr. 88  
oraz 79 obr. 93 m. Bydgoszcz)  
na os. Górzyskowsko w Bydgoszczy - ETAP I.

INWESTOR:  
Zarząd Dróg Miejskich i Komunikacji Publicznej  
ul. Toruńska 174a  
85-844 Bydgoszcz

JEDNOSTKA PROJEKTOWA:  
**AMPA**  
Drogowe Usługi Projektowo-Budowlane  
Artur Ampulski  
ul. Fordońska 44 lok. 32  
85-719 Bydgoszcz  
NIP 741 19 95 525  
tel. 667 312 986  
e-mail: biuro@ampa.pl

ZESPÓŁ PROJEKTOWY  
BRANŻA DROGOWA  
PROJEKTANT:  
mgr inż. Artur Ampulski  
Nr upr.  
Podpis

Faza projektu  
PROJEKT BUDOWLANY  
Branża  
DROGOWA

Tytuł rysunku  
PROJEKT ZAGOSPODAROWANIA  
TERENU

Skala  
1:500  
Data  
18.06.2018  
Nr rysunku  
1  
Str  
22