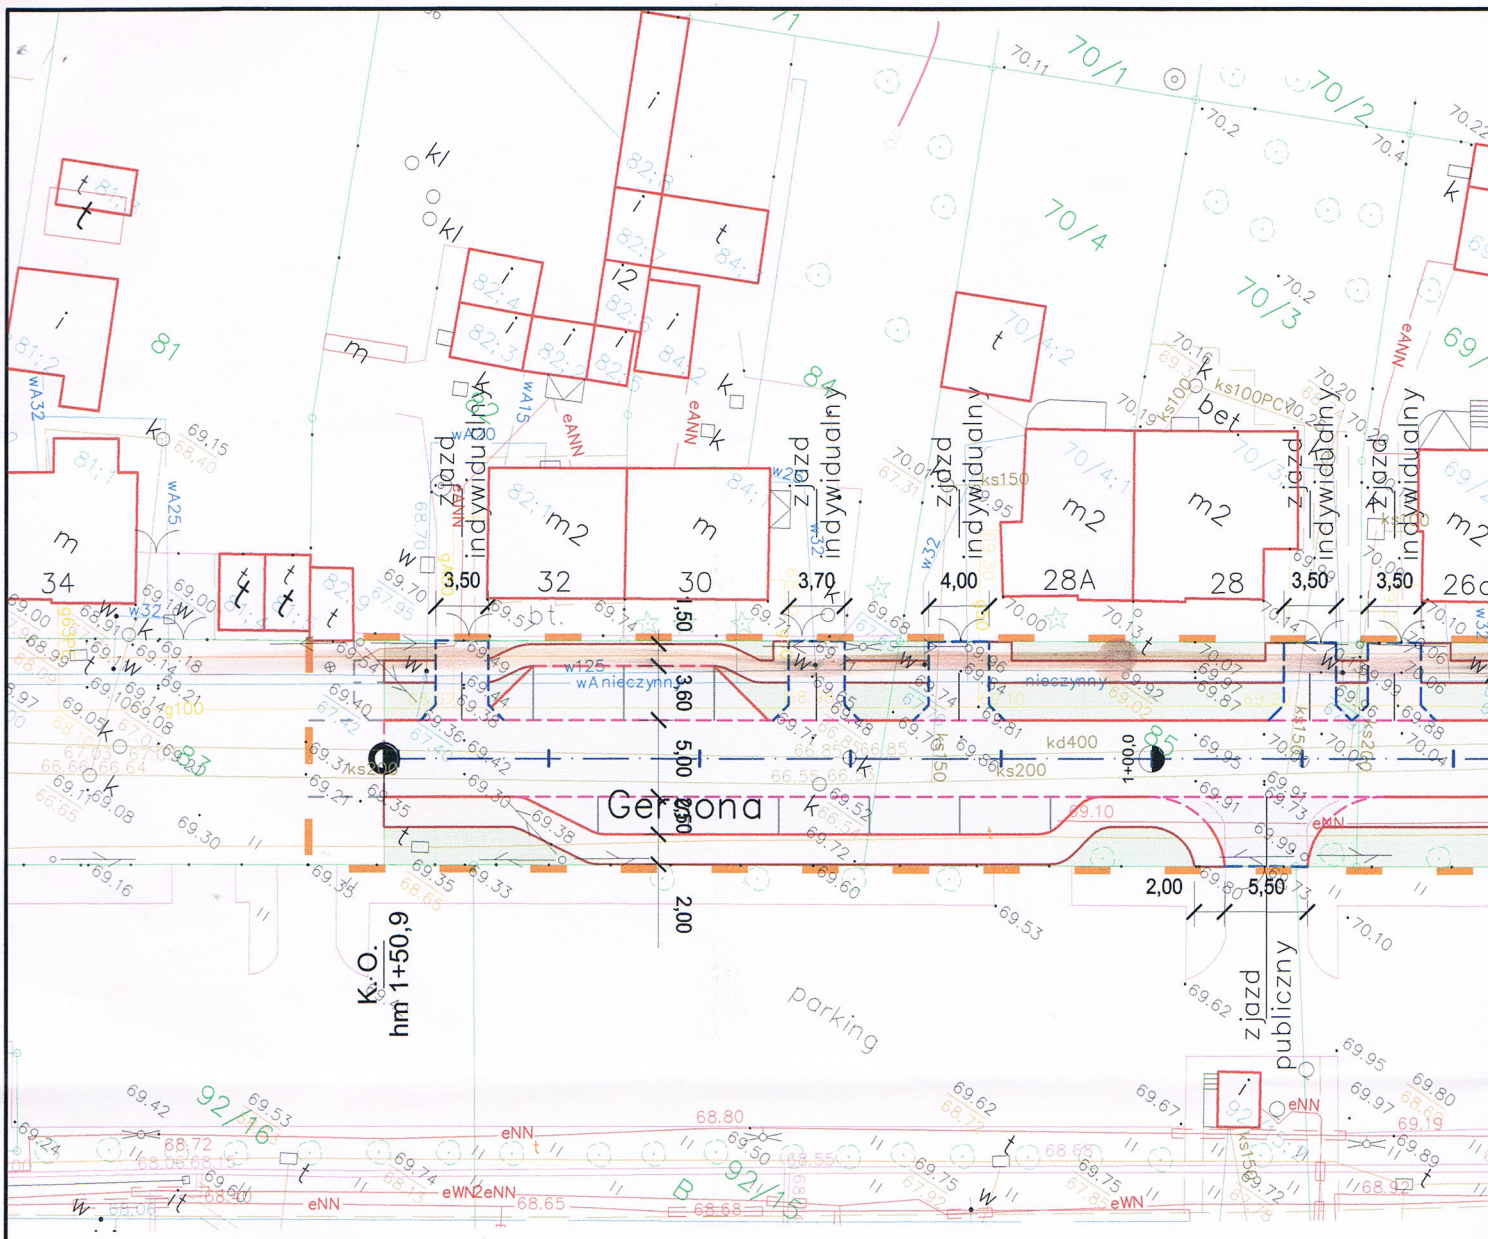


| LEGENDA: | |
|---|---|
| SYMBOL: | |
| | Zakres opracowania |
| | Krawężnik 15x30x100 cm |
| | Opornik 12x25x100 cm |
| | Krawężnik najazdowy 15x22x100 cm |
| | Obrzeże 8x30x100 cm |
| | Jezdnia |
| | Zatoki postojowe |
| | Zjazdy publiczne |
| | Zjazdy indywidualne |
| | Chodnik |
| | Zieleń |

**Netia S.A.**
ul. Poleczki 13, 02-822 Warszawa
Załącznik do pisma
Nr NTFB-508-0477/18
z dnia 14.03.2018
Przedstawiciel Netia S.A.
Andrzej Grycmacher