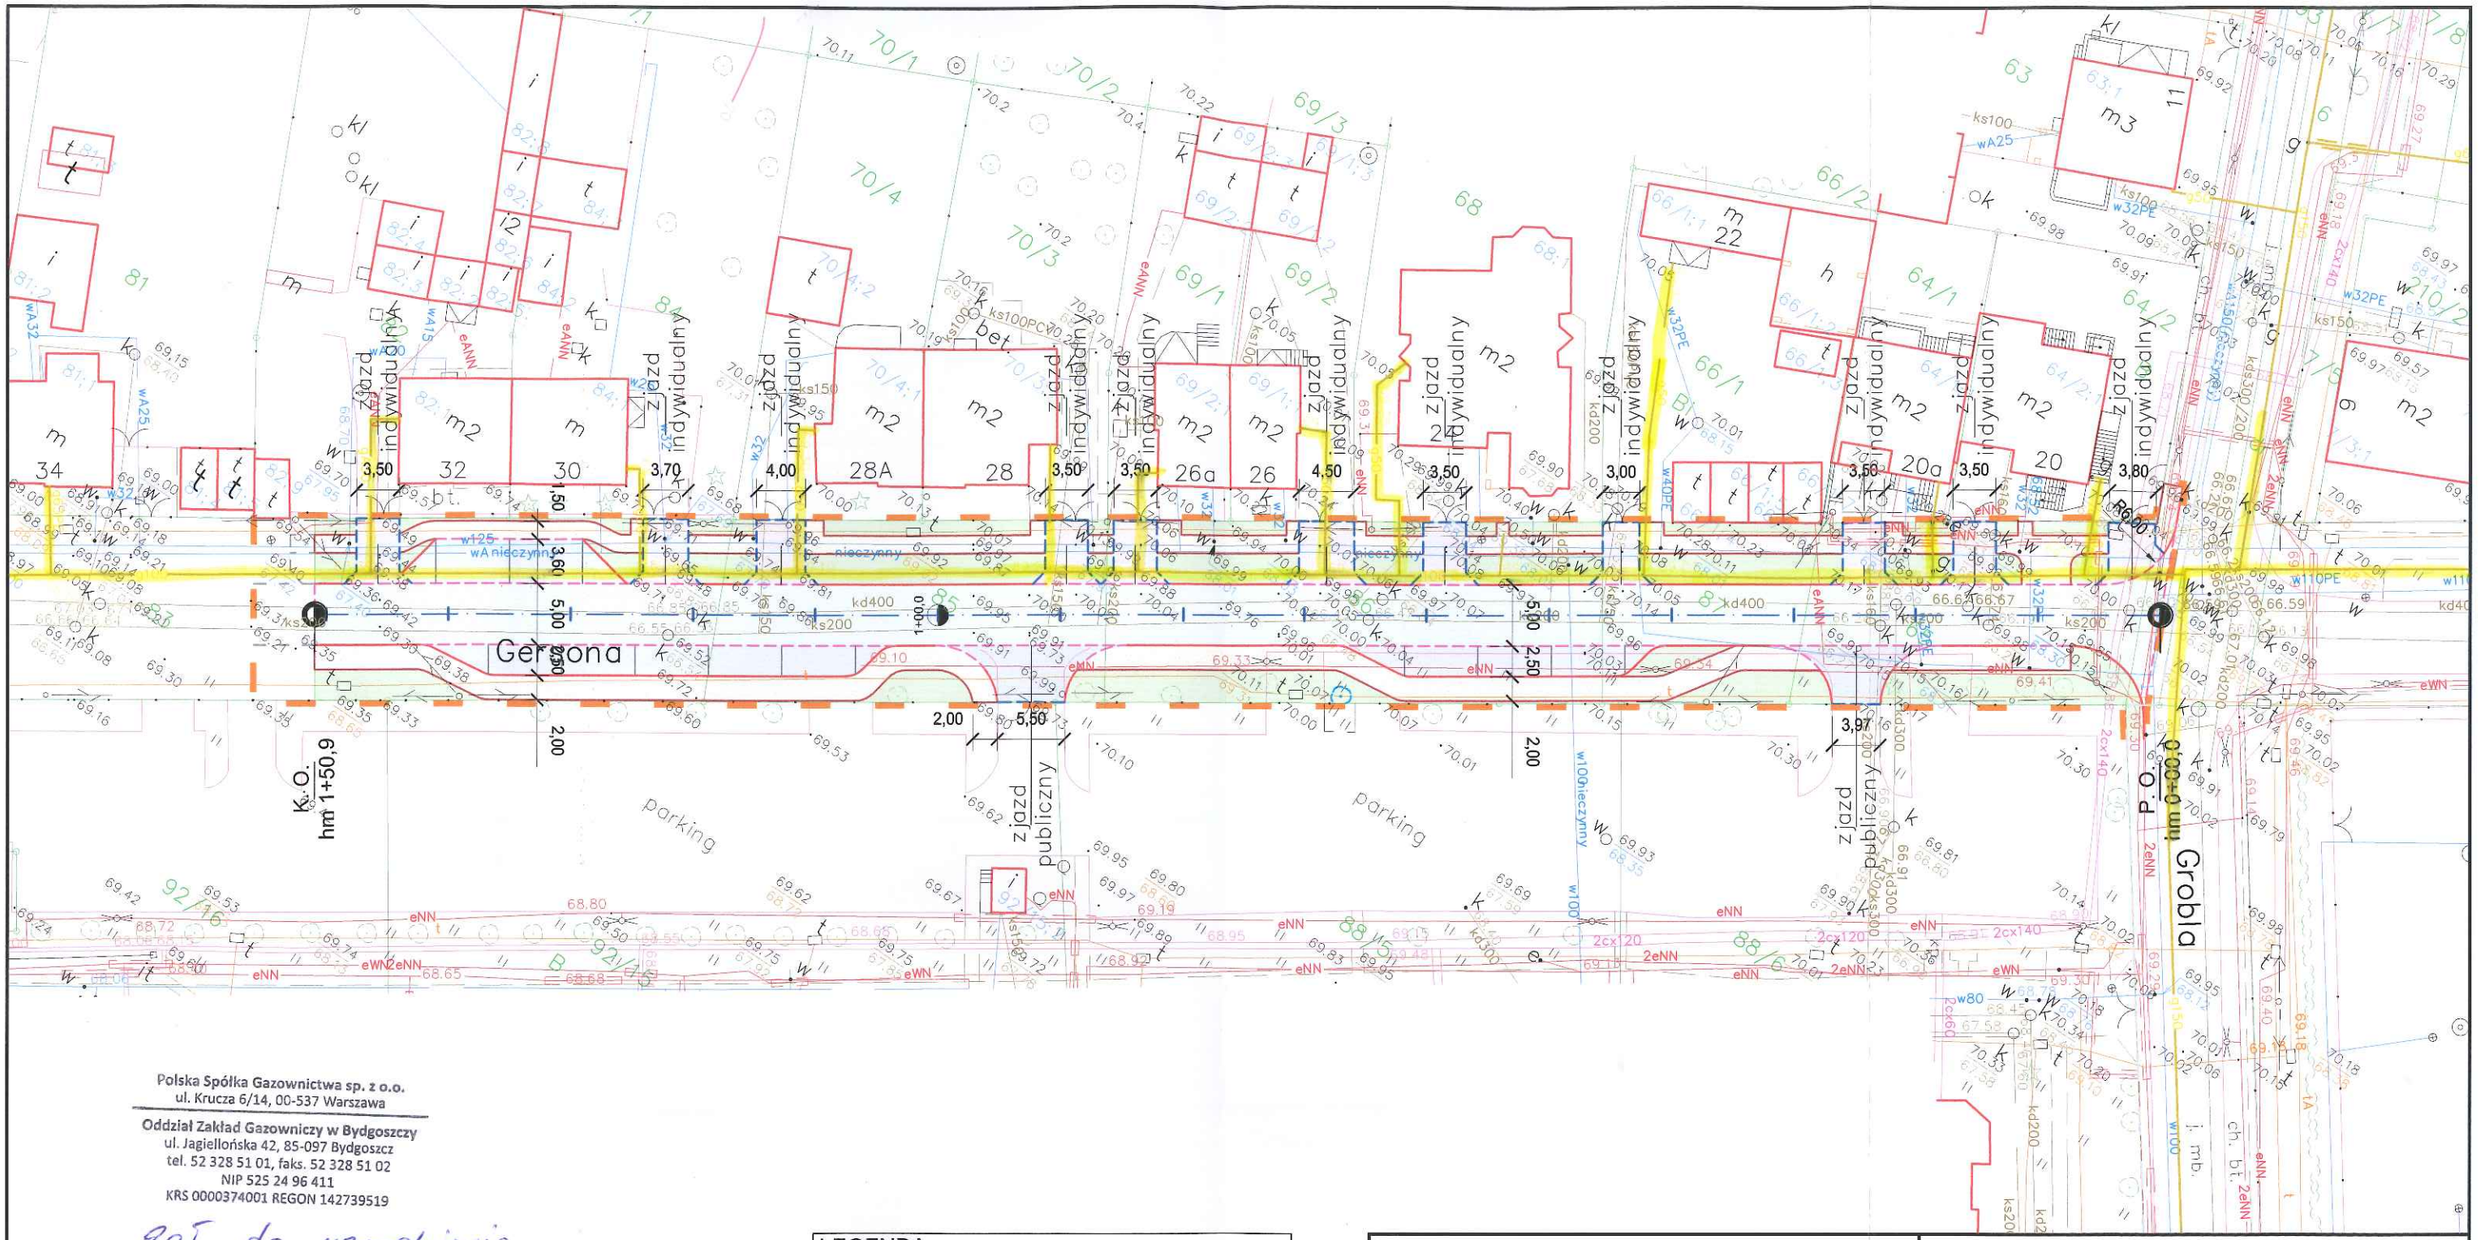

Polska Spółka Gazownictwa sp. z o.o.
ul. Krucza 6/14, 00-537 Warszawa

Oddział Zakład Gazowniczy w Bydgoszczy
ul. Jagiellońska 42, 85-097 Bydgoszcz
tel. 52 328 51 01, faks. 52 328 51 02
NIP 525 24 96 411
KRS 0000374001 REGON 142739519

Zał. do uzgodnienia
2282/BR/ETI/2018
26.03.2018

Sieć gazowa n/c
DN 100 STAL 1987 rb

LEGENDA:		
SYMBOL:		ILOŚĆ:
	Zakres opracowania	---
	Krawężnik 15x30x100 cm	214,8 m
	Opornik 12x25x100 cm	169,4 m
	Krawężnik najazdowy 15x22x100 cm	237,9 m
	Obrzeże 8x30x100 cm	379,7 m
	Jezdnia	769,7 m²
	Zatoki postojowe	194,2 m²
	Zjazdy publiczne	65,9 m²
	Zjazdy indywidualne	215,2 m²
	Chodnik	462,6 m²
	Zieleń	544,7 m²

PROJEKT:
Budowa fragmentu ul. Gersona
(dz. nr ew. 61, 65, 83, 85, 86, 87 obr. 88
oraz 79 obr. 93 m. Bydgoszcz)
na os. Górzyskowo w Bydgoszczy.

INWESTOR:
Zarząd Dróg Miejskich i Komunikacji Publicznej
ul. Toruńska 174a
85-844 Bydgoszcz

JEDNOSTKA PROJEKTOWA:
AMPA
Drogowe Usługi Projektowo-Budowlane
Artur Ampulski
ul. Fordońska 44 lok. 32
85-719 Bydgoszcz
NIP 741 19 95 525

ZESPÓŁ PROJEKTOWY

BRANŻA DROGOWA

PROJEKTANT:	Nr upr.	Podpis
mgr inż. Artur Ampulski	KUP/0045/PWOD/13	

Faza projektu
PROJEKT KONCEPCYJNY

Branża
DROGOWA

Tytuł rysunku
PROJEKT ZAGOSPODAROWANIA TERENU

Skala	Data	Nr rysunku	Str
1:500	28.02.2018	1	1