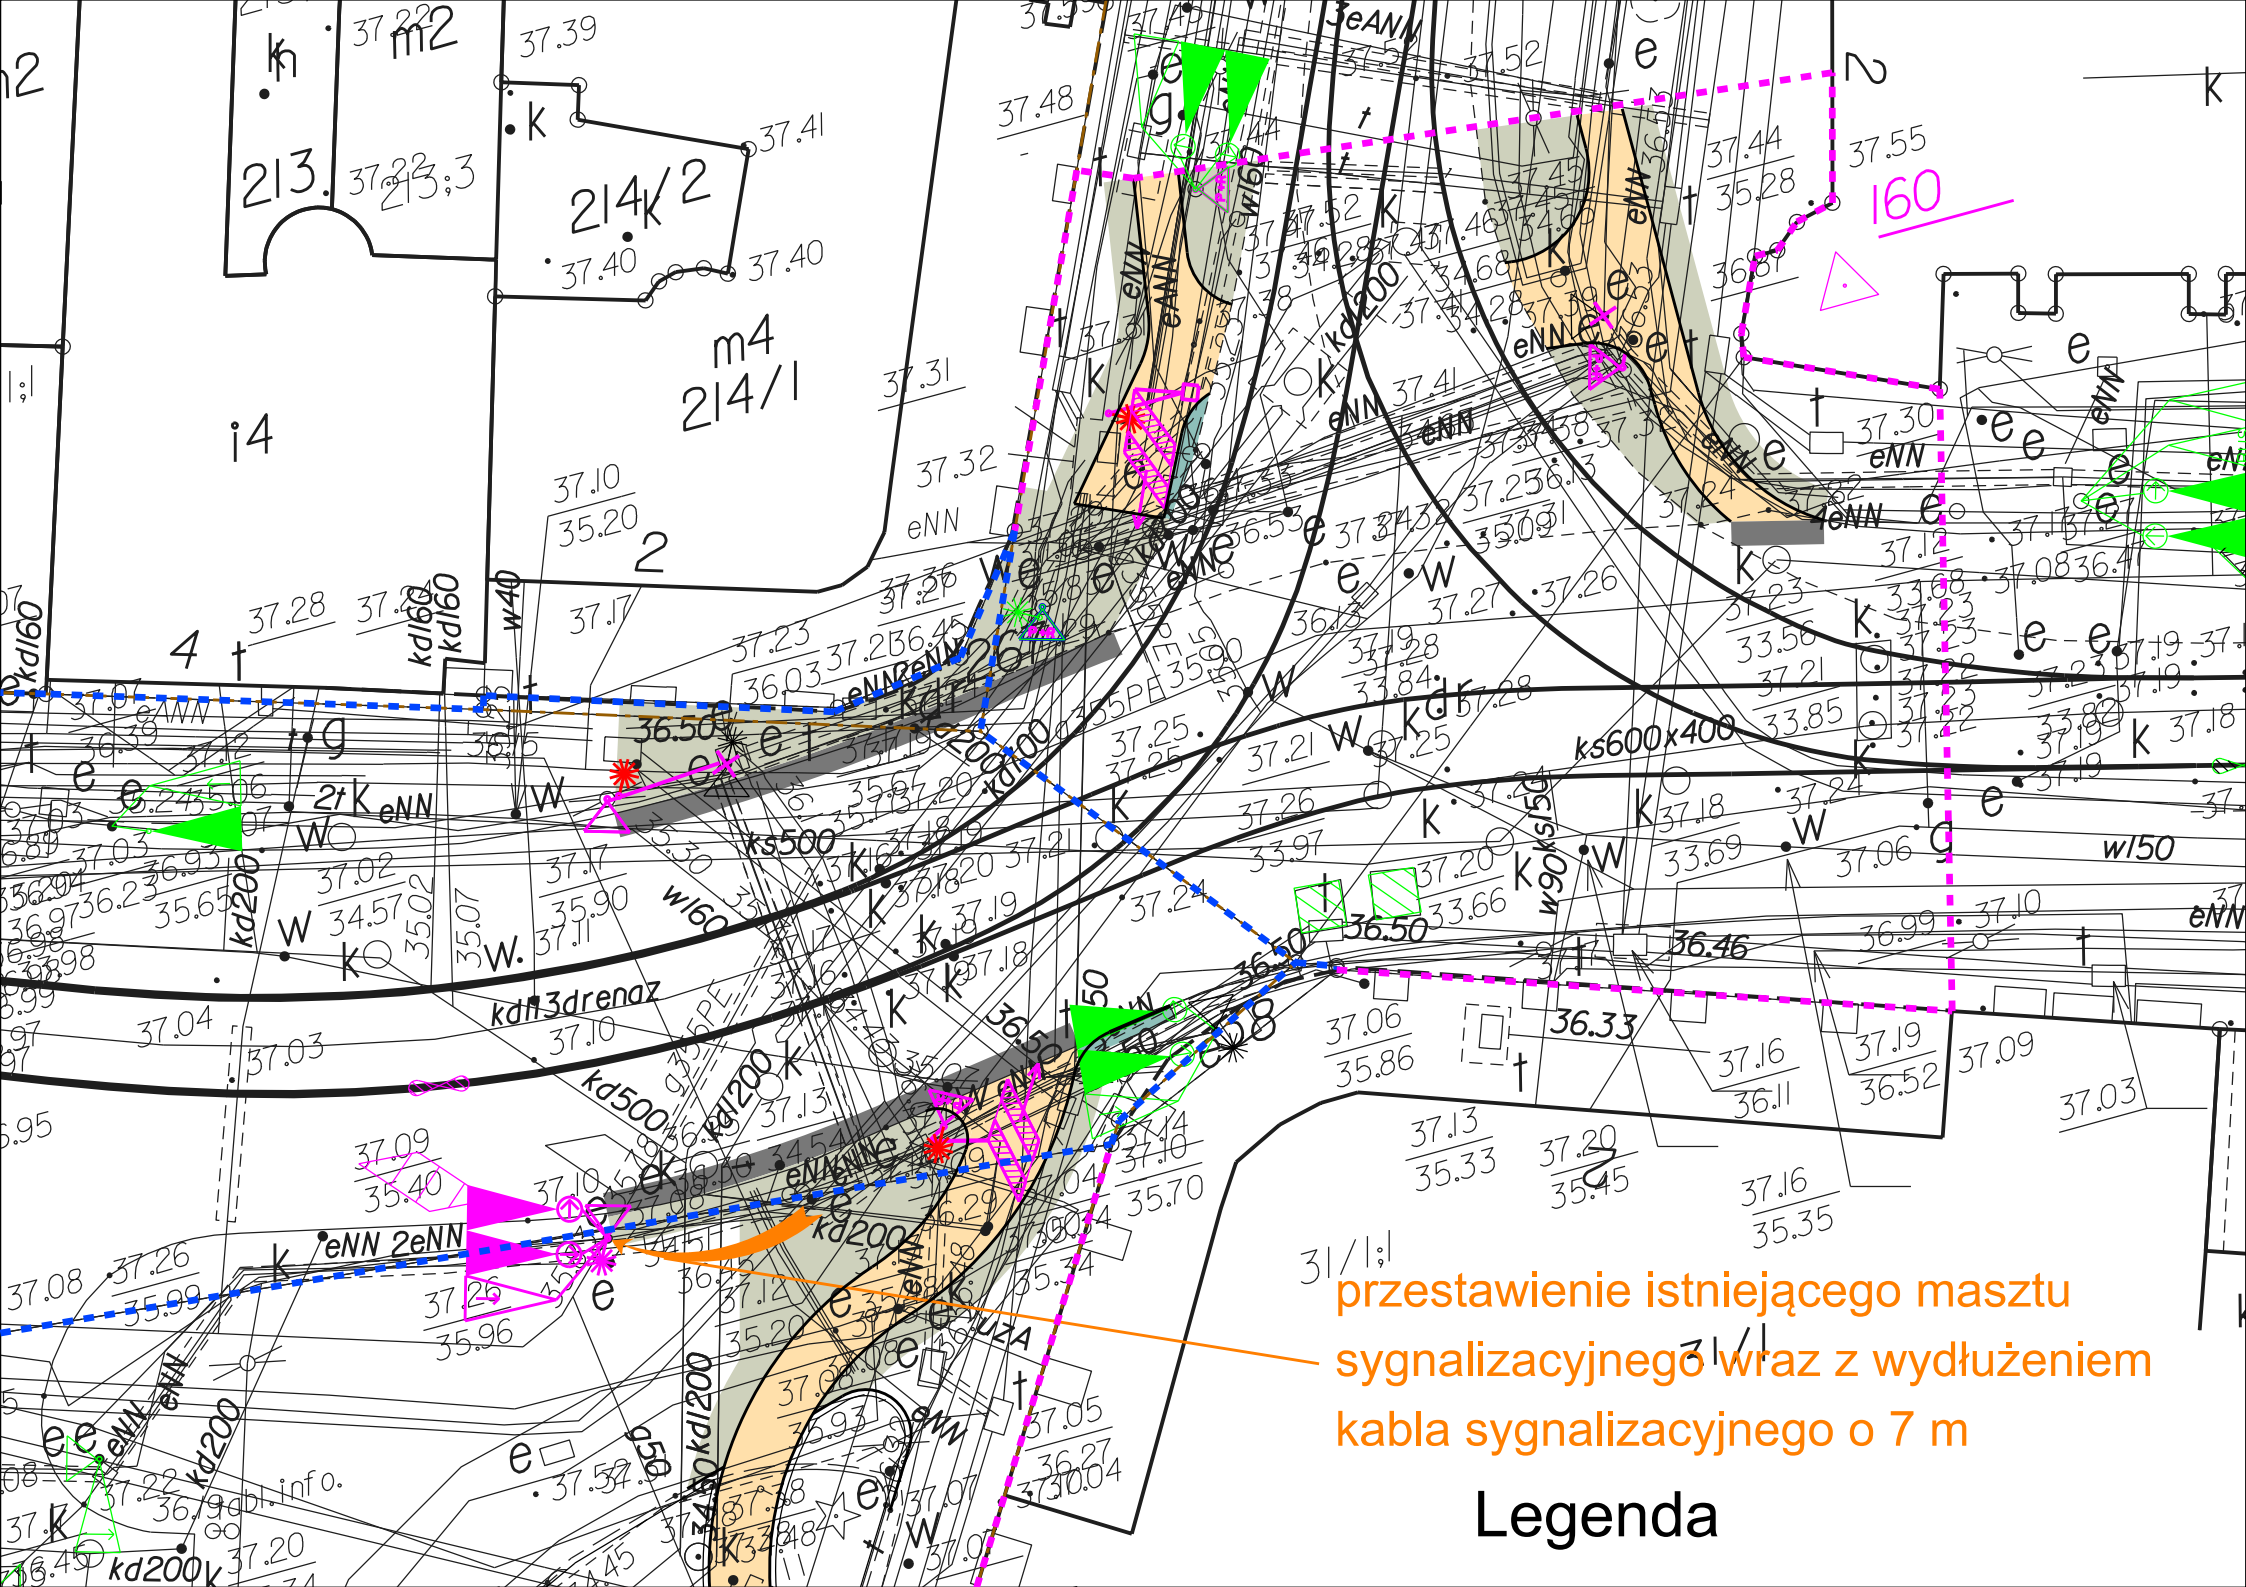
160
przestawienie istniejącego masztu sygnalizacyjnego wraz z wydłużeniem kabla sygnalizacyjnego o 7 m
Legenda