
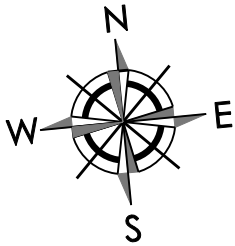


Schemat rozmieszczenia rysunków

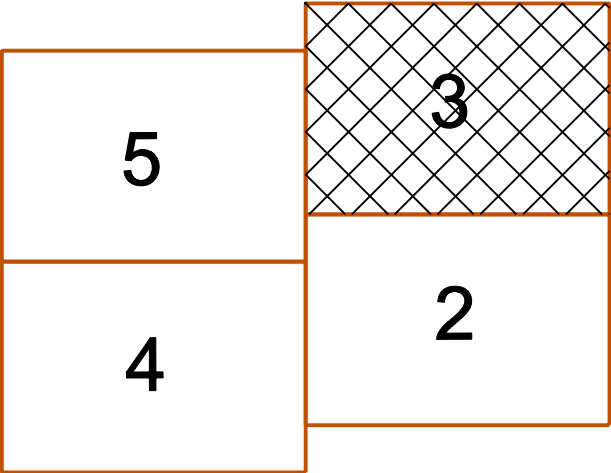

 ZAKŁAD USŁUG TECHNICZNYCH I REKLAMOWYCH "MP" Milik Piotr ul. H.Sienkiewicza 31 89 - 200 Szubin			
Inwestor: Zarząd Dróg Miejskich i Komunikacji Publicznej w Bydgoszczy 85-844 Bydgoszcz, ul. Toruńska 174 A			Faza: PW
Objekt: Budowa ulic Gorzowskiej, Złotowskiej, Człuchowskiej i Bytowskiej w Bydgoszczy			Nr rysunku 3
Treść: STAŁA ORGANIZACJA RUCHU			Branża: drogowa
			Skala: 1:500
Funkcja:	Imię i nazwisko	Specjalność i zakres uprawnień numer uprawnień	Podpis
Opracował:	mgr inż. Piotr Milik	Uprawnienie budowlane do kierowania robotami budowlanymi bez ograniczeń w specjalności drogowej KUP/0047/OWOD/06	
Opracował:	mgr inż. Ewa Milik	Uprawnienie budowlane do kierowania robotami budowlanymi bez ograniczeń w specjalności drogowej KUP/0034/OWOD/05	