



PRZEKRÓJ GEOTECHNICZNY
Układ drogowy (ul. Człuchowska) – BYDGOSZCZ

1 : $\frac{50}{500}$

W I I E

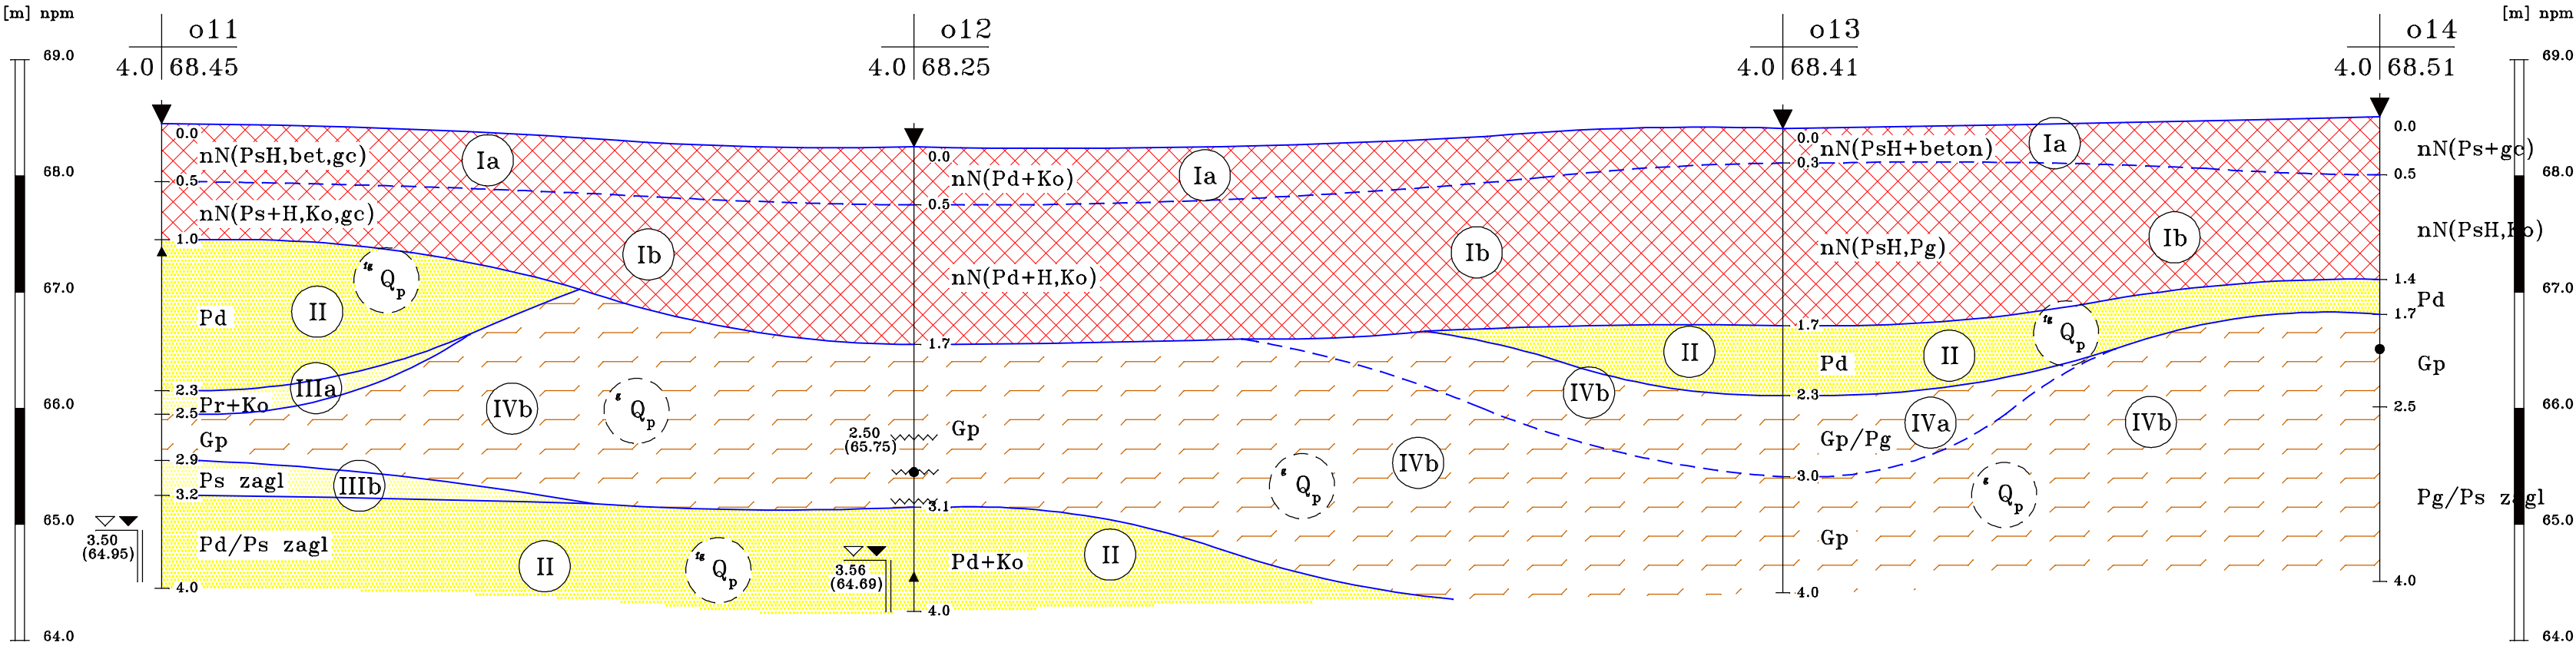

64.8		74.8		51.4	
10.02.2010		10.02.2010		10.02.2010	
G2		G2		G2	



GEOPROGRAM
Wojciech Andrzejewski
85-739 BYDGOSZCZ, ul. Fordońska 110

DOKUMNETACJA GEOTECHNICZNA
określająca geotechniczne warunki posadowienia
projektowanej modernizacji układu drogowego
w rejonie ul. Gorzowskiej (os Glinki) w BYDGOSZCZY

mgr W. Andrzejewski

ZAŁĄCZNIK 4.1