



PRZEKRÓJ GEOTECHNICZNY
Układ drogowy (ul. Złotowska) – BYDGOSZCZ

1 : $\frac{50}{500}$


W III E

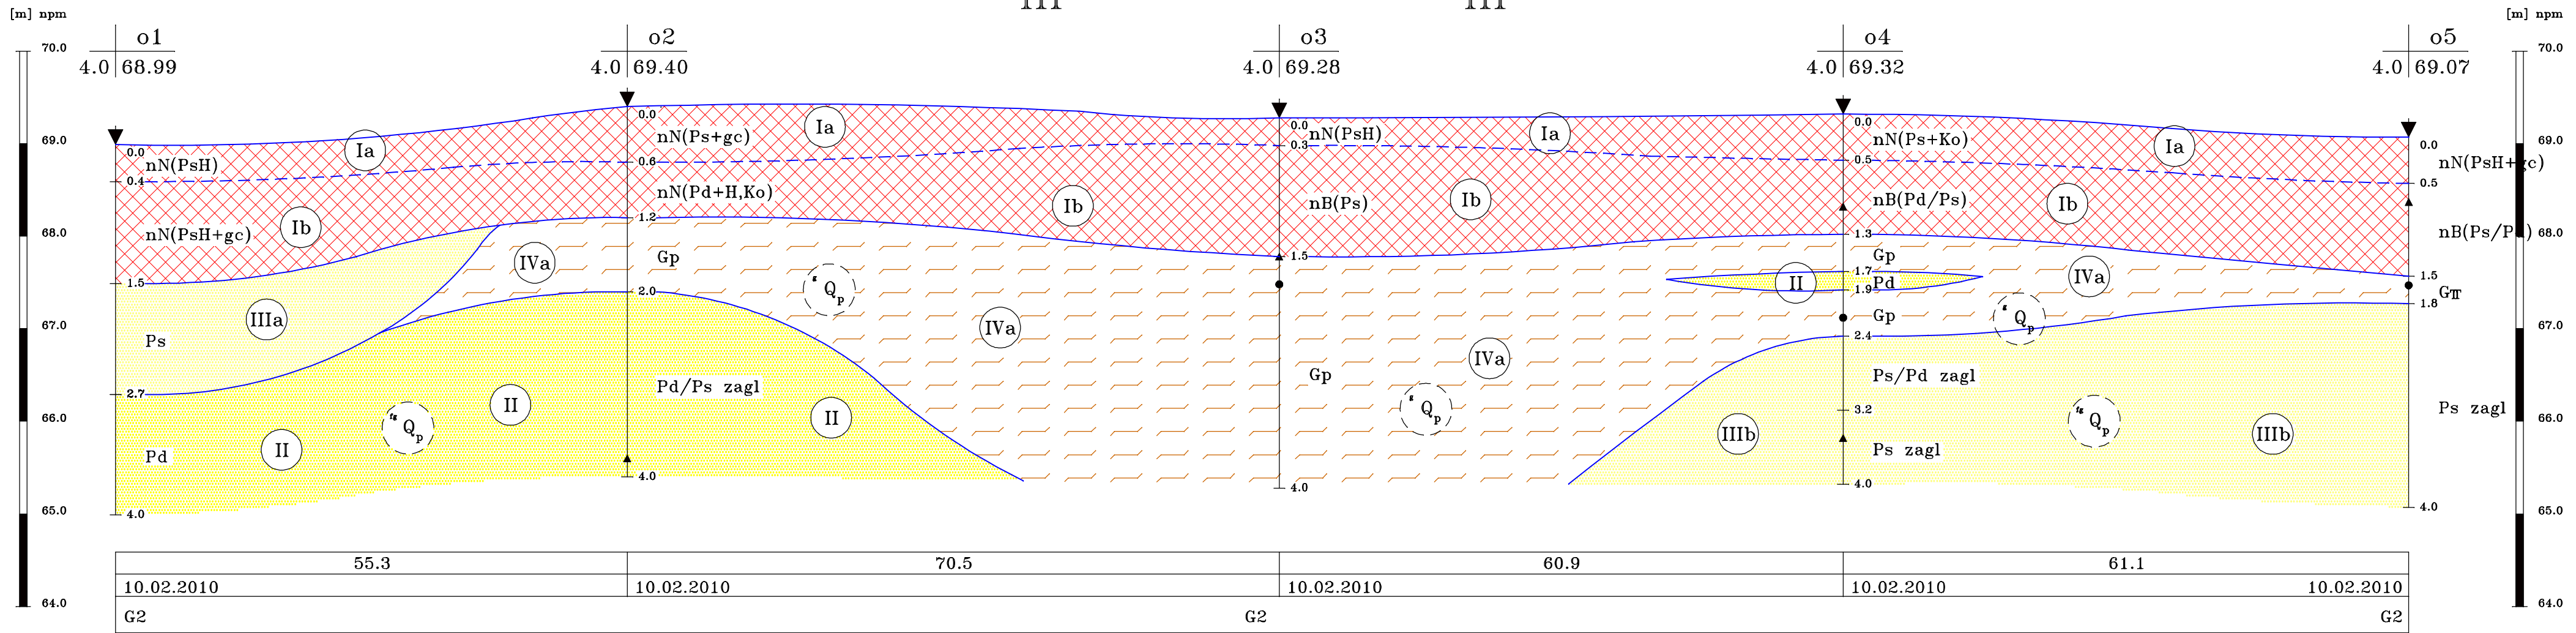



GEOPROGRAM
Wojciech Andrzejewski
85-739 BYDGOSZCZ, ul. Fordońska 110

DOKUMNETACJA GEOTECHNICZNA
określająca geotechniczne warunki posadowienia
projektowanej modernizacji układu drogowego
w rejonie ul. Gorzowskiej (os Glinki) w BYDGOSZCZY

mgr W. Andrzejewski


ZALĄCZNIK 4.3