


# PRZEKRÓJ GEOTECHNICZNY

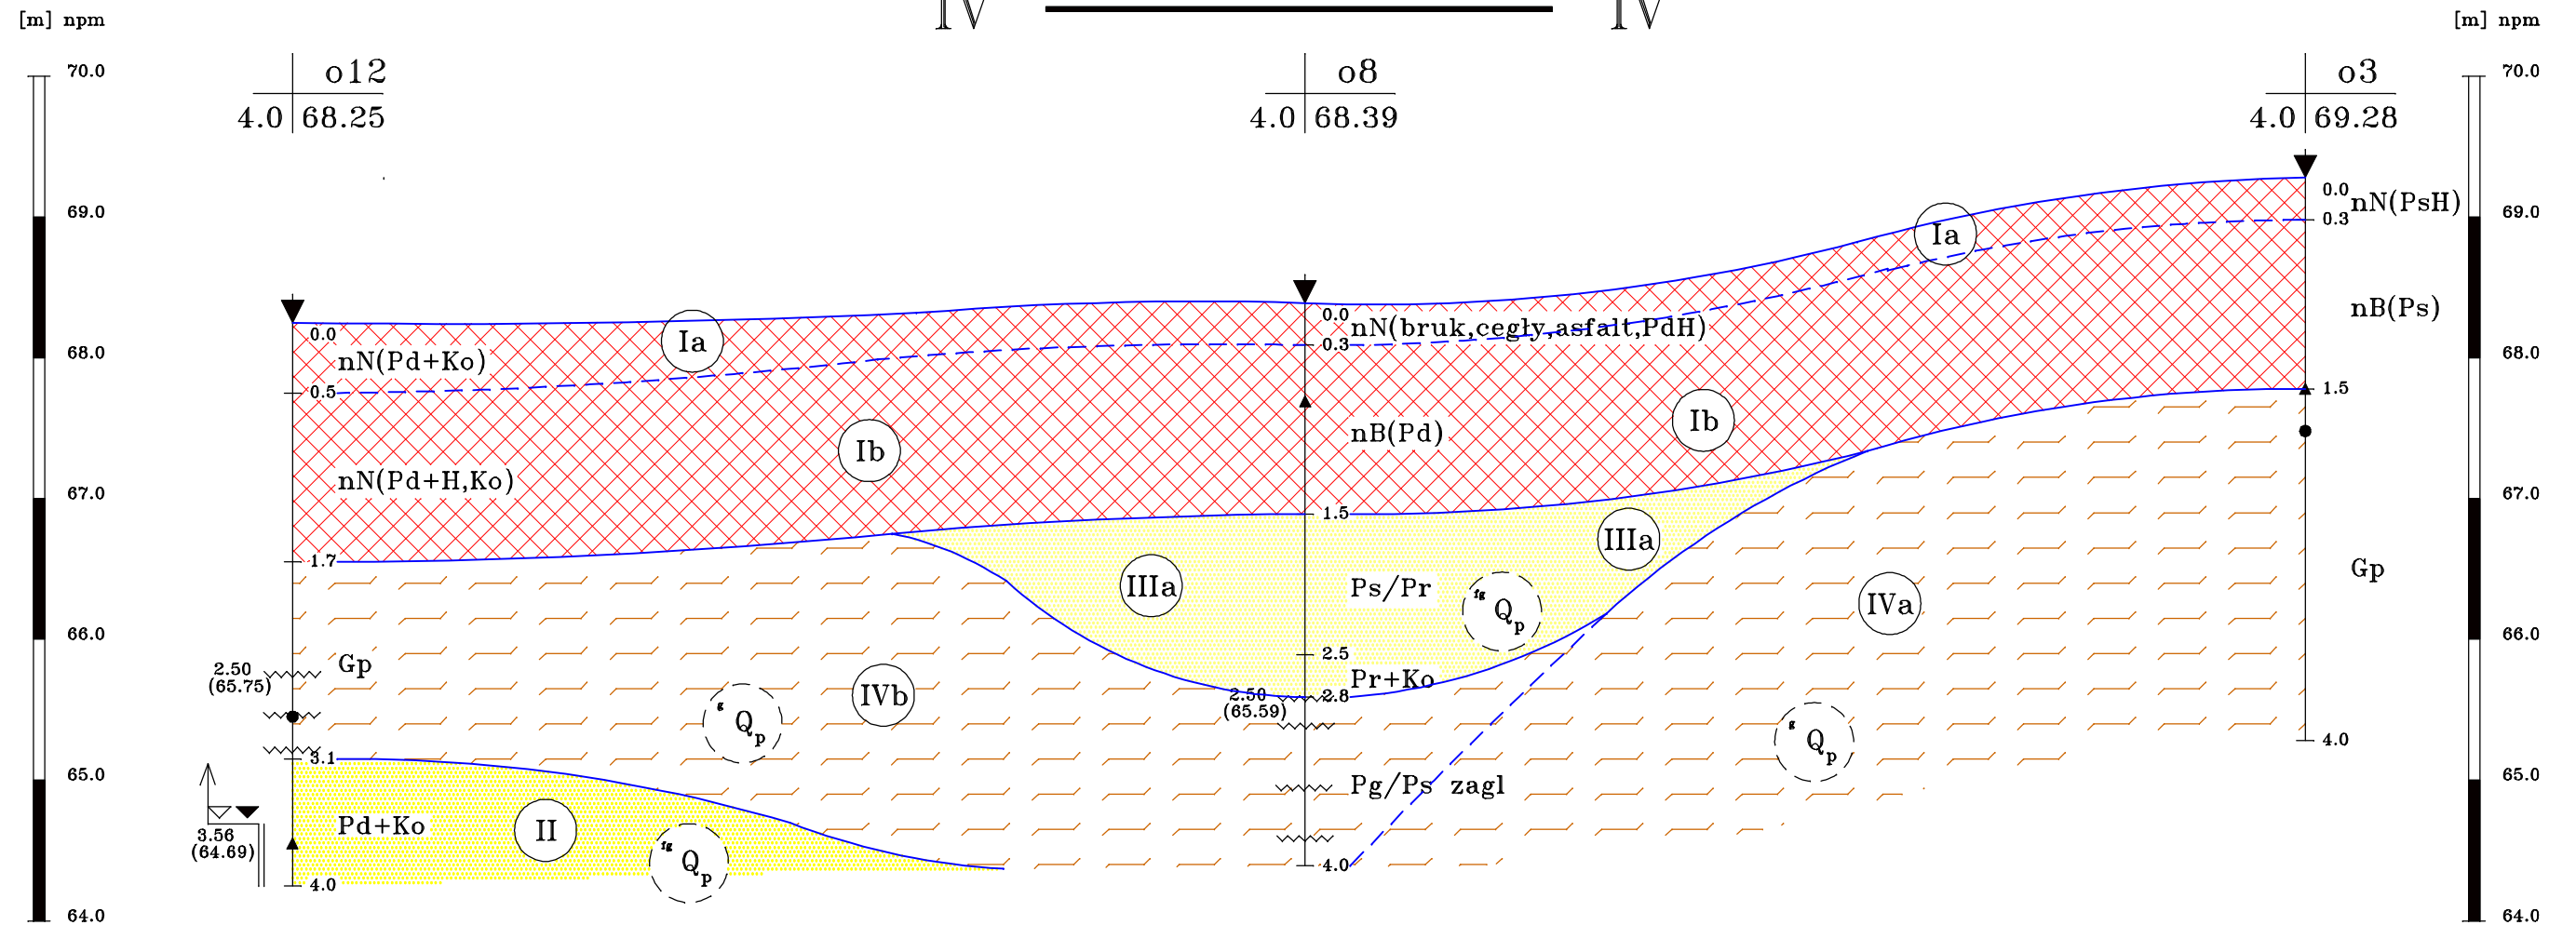

## Układ drogowy (ul. Bytowska) – BYDGOSZCZ

1 :  $\frac{50}{500}$

S IV N



72.0		71.1	
10.02.2010		10.02.2010	10.02.2010
G2	G2		G2

 <b>GEOPROGRAM</b> Wojciech Andrzejewski 85-739 BYDGOSZCZ, ul. Fordońska 110	
DOKUMNETACJA GEOTECHNICZNA określająca geotechniczne warunki posadowienia projektowanej modernizacji układu drogowego w rejonie ul. Gorzowskiej (os Glinki) w BYDGOSZCZY	
mgr W. Andrzejewski 	ZALĄCZNIK 4.4