


WIDOK Z BOKU
SKALA 1:200

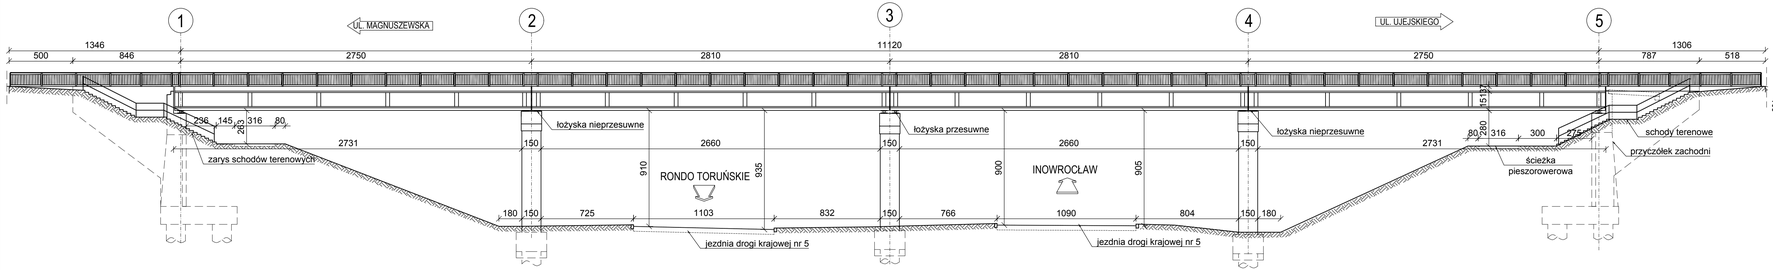

PRZEKRÓJ A-A
SKALA 1:50

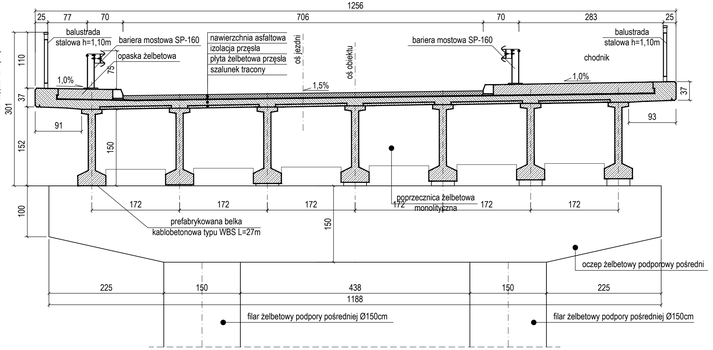

RZUT Z GÓRY
SKALA 1:200

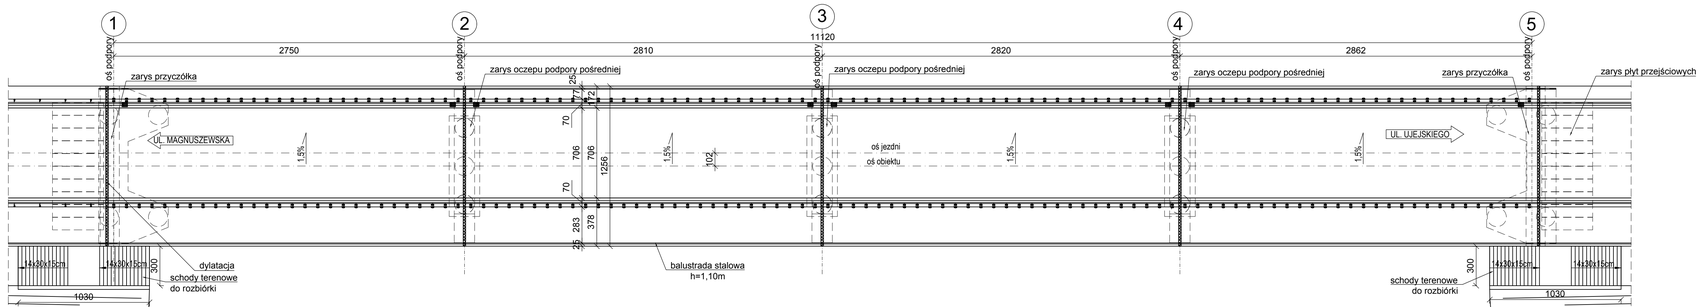

ZAMIERZENIE BUDOWLANE:	Opracowanie dokumentacji projektowej niezbędnej do pozyskania środków zewnętrznych dla obiektów mostowych zadania pod nazwą: Przebudowa obiektu inżynierskiego w obszarze węzła drogowego drogi krajowej DK 5 (Al. Jana Pawła II) z drogą powiatową nr 3034 C (ul. Wojska Polskiego) - jezdnia północna w Bydgoszczy.
ADRES OBIEKTU:	Województwo kujawsko-pomorskie, miasto Bydgoszcz
UMOWA NR:	142/R/16 z Aneksami z ZDMiKP w Bydgoszczy
INWESTOR:	Zarząd Dróg Miejskich i Komunikacji Publicznej w Bydgoszczy ul. Toruńska 174a 85-844 Bydgoszcz
JEDNOSTKA PROJEKTOWA:	KONSORCJUM FIRM: MP-MOSTY Sp. z o. o. ul. Dekerta 24a 85-138 Bydgoszcz Tel: 52 262 95 99, Faks: 52 258 70 90 biuro@mpmosty.pl; www.mpmosty.pl MPRB Sp. z o. o. ul. Dekerta 24a 85-138 Bydgoszcz Tel: 52 262 95 99, Faks: 52 258 70 90 biuro@mpmosty.pl; www.mpmosty.pl
RODZAJ PROJEKTU:	PROJEKT BUDOWLANY
BRANŻA:	MOSTOWA
TYTUŁ RYSUNKU:	INWENTARYZACJA

SKALA:	1:50; 1:200	DATA:	lipiec 2018	NR TOMU:	I	NR RYS:	2

FUNKCJA:	IMIĘ I NAZWISKO:	NR UPRAWNIEŃ:	SPECJALNOŚĆ:	PODPIS:
PROJEKTANT:	mgr inż. Łukasz Figat	KUP/0064/POOM/15	mostowa	
PROJEKTANT:	mgr inż. Paweł Kula	KUP/0044/POOM/11	mostowa	
SPRAWDZAJĄCY:	mgr inż. Piotr Stejbach	KUP/0124/POOM/07	mostowa	