
KOLORYSTYKA

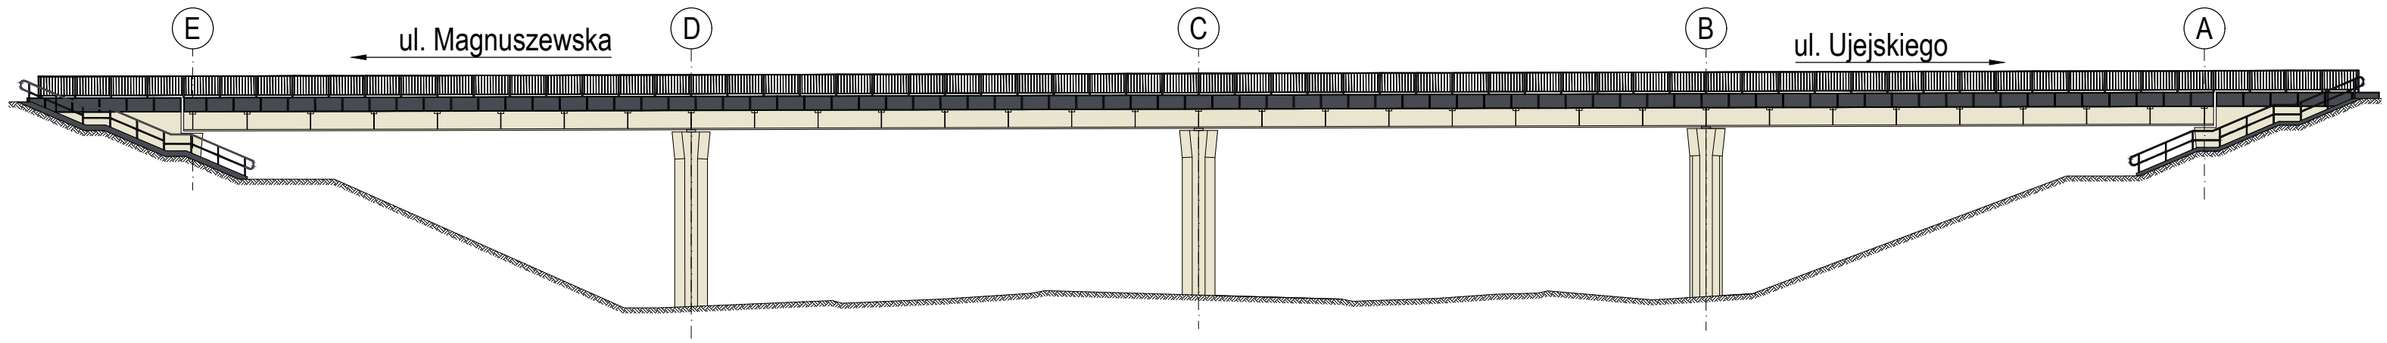

	RAL 1013	- zasadnicza konstrukcja stalowa, kolektory poziome i pionowe, podpory i przyczółki żelbetowe w kolorze perłowo białym
	RAL 7024	- gzymsy, balustrady, słupki barier w kolorze szarym grafitowym

UWAGA:
Kolorystyka obiektu nie odwzorowuje w pełni projektowanych barw.
W celu uzyskania pożądanych barw należy posłużyć się paletą
kolorów RAL opisanych w legendzie oraz paletą kolorów producenta farb.

ZAMIERZENIE BUDOWLANE:	Opracowanie dokumentacji projektowej niezbędnej do pozyskania środków zewnętrznych dla obiektów mostowych zadania pod nazwą: Przebudowa obiektu inżynierskiego w obszarze węzła drogowego drogi krajowej DK 5 (Al. Jana Pawła II) z drogą powiatową nr 3034 C (ul. Wojska Polskiego) - jezdnia północna w Bydgoszczy.			
ADRES OBIEKTU:	Województwo kujawsko-pomorskie, miasto Bydgoszcz			
UMOWA NR:	142/IR/16 z Aneksami z ZDMiKP w Bydgoszczy			
INWESTOR:	Zadząd Dróg Miejskich i Komunikacji Publicznej w Bydgoszczy ul. Toruńska 174a 85-844 Bydgoszcz			
JEDNOSTKA PROJEKTOWA:	KONSORCJUM FIRM: MP-MOSTY Sp. z o. o. ul. Dekerta 18, 30-703 Kraków Tel: 12 262 95 99, Faks: 12 259 70 90 biuro@mpmosty.pl; www.mpmosty.pl	MPRB Sp. z o. o. ul. Dekerta 18, 30-703 Kraków Tel: 12 262 95 99, Faks: 12 259 70 90 biuro@mpmosty.pl; www.mpmosty.pl		
RODZAJ PROJEKTU:	PROJEKT BUDOWLANY			
BRANŻA:	MOSTOWA			
TYTUŁ RYSUNKU:	KOLORYSTYKA			
SKALA: 1:200	DATA: lipiec 2018	NR TOMU: I	NR RYS.: 8	

FUNKCJA:	IMIĘ I NAZWISKO:	NR UPRAWNIEŃ:	SPECJALNOŚĆ:	PODPIS:
PROJEKTANT:	mgr inż. Łukasz Figat	KUP/0064/POOM/15	mostowa	
PROJEKTANT:	mgr inż. Paweł Kula	KUP/0044/POOM/11	mostowa	
SPRAWDZAJĄCY:	mgr inż. Piotr Stejbach	KUP/0124/POOM/07	mostowa	