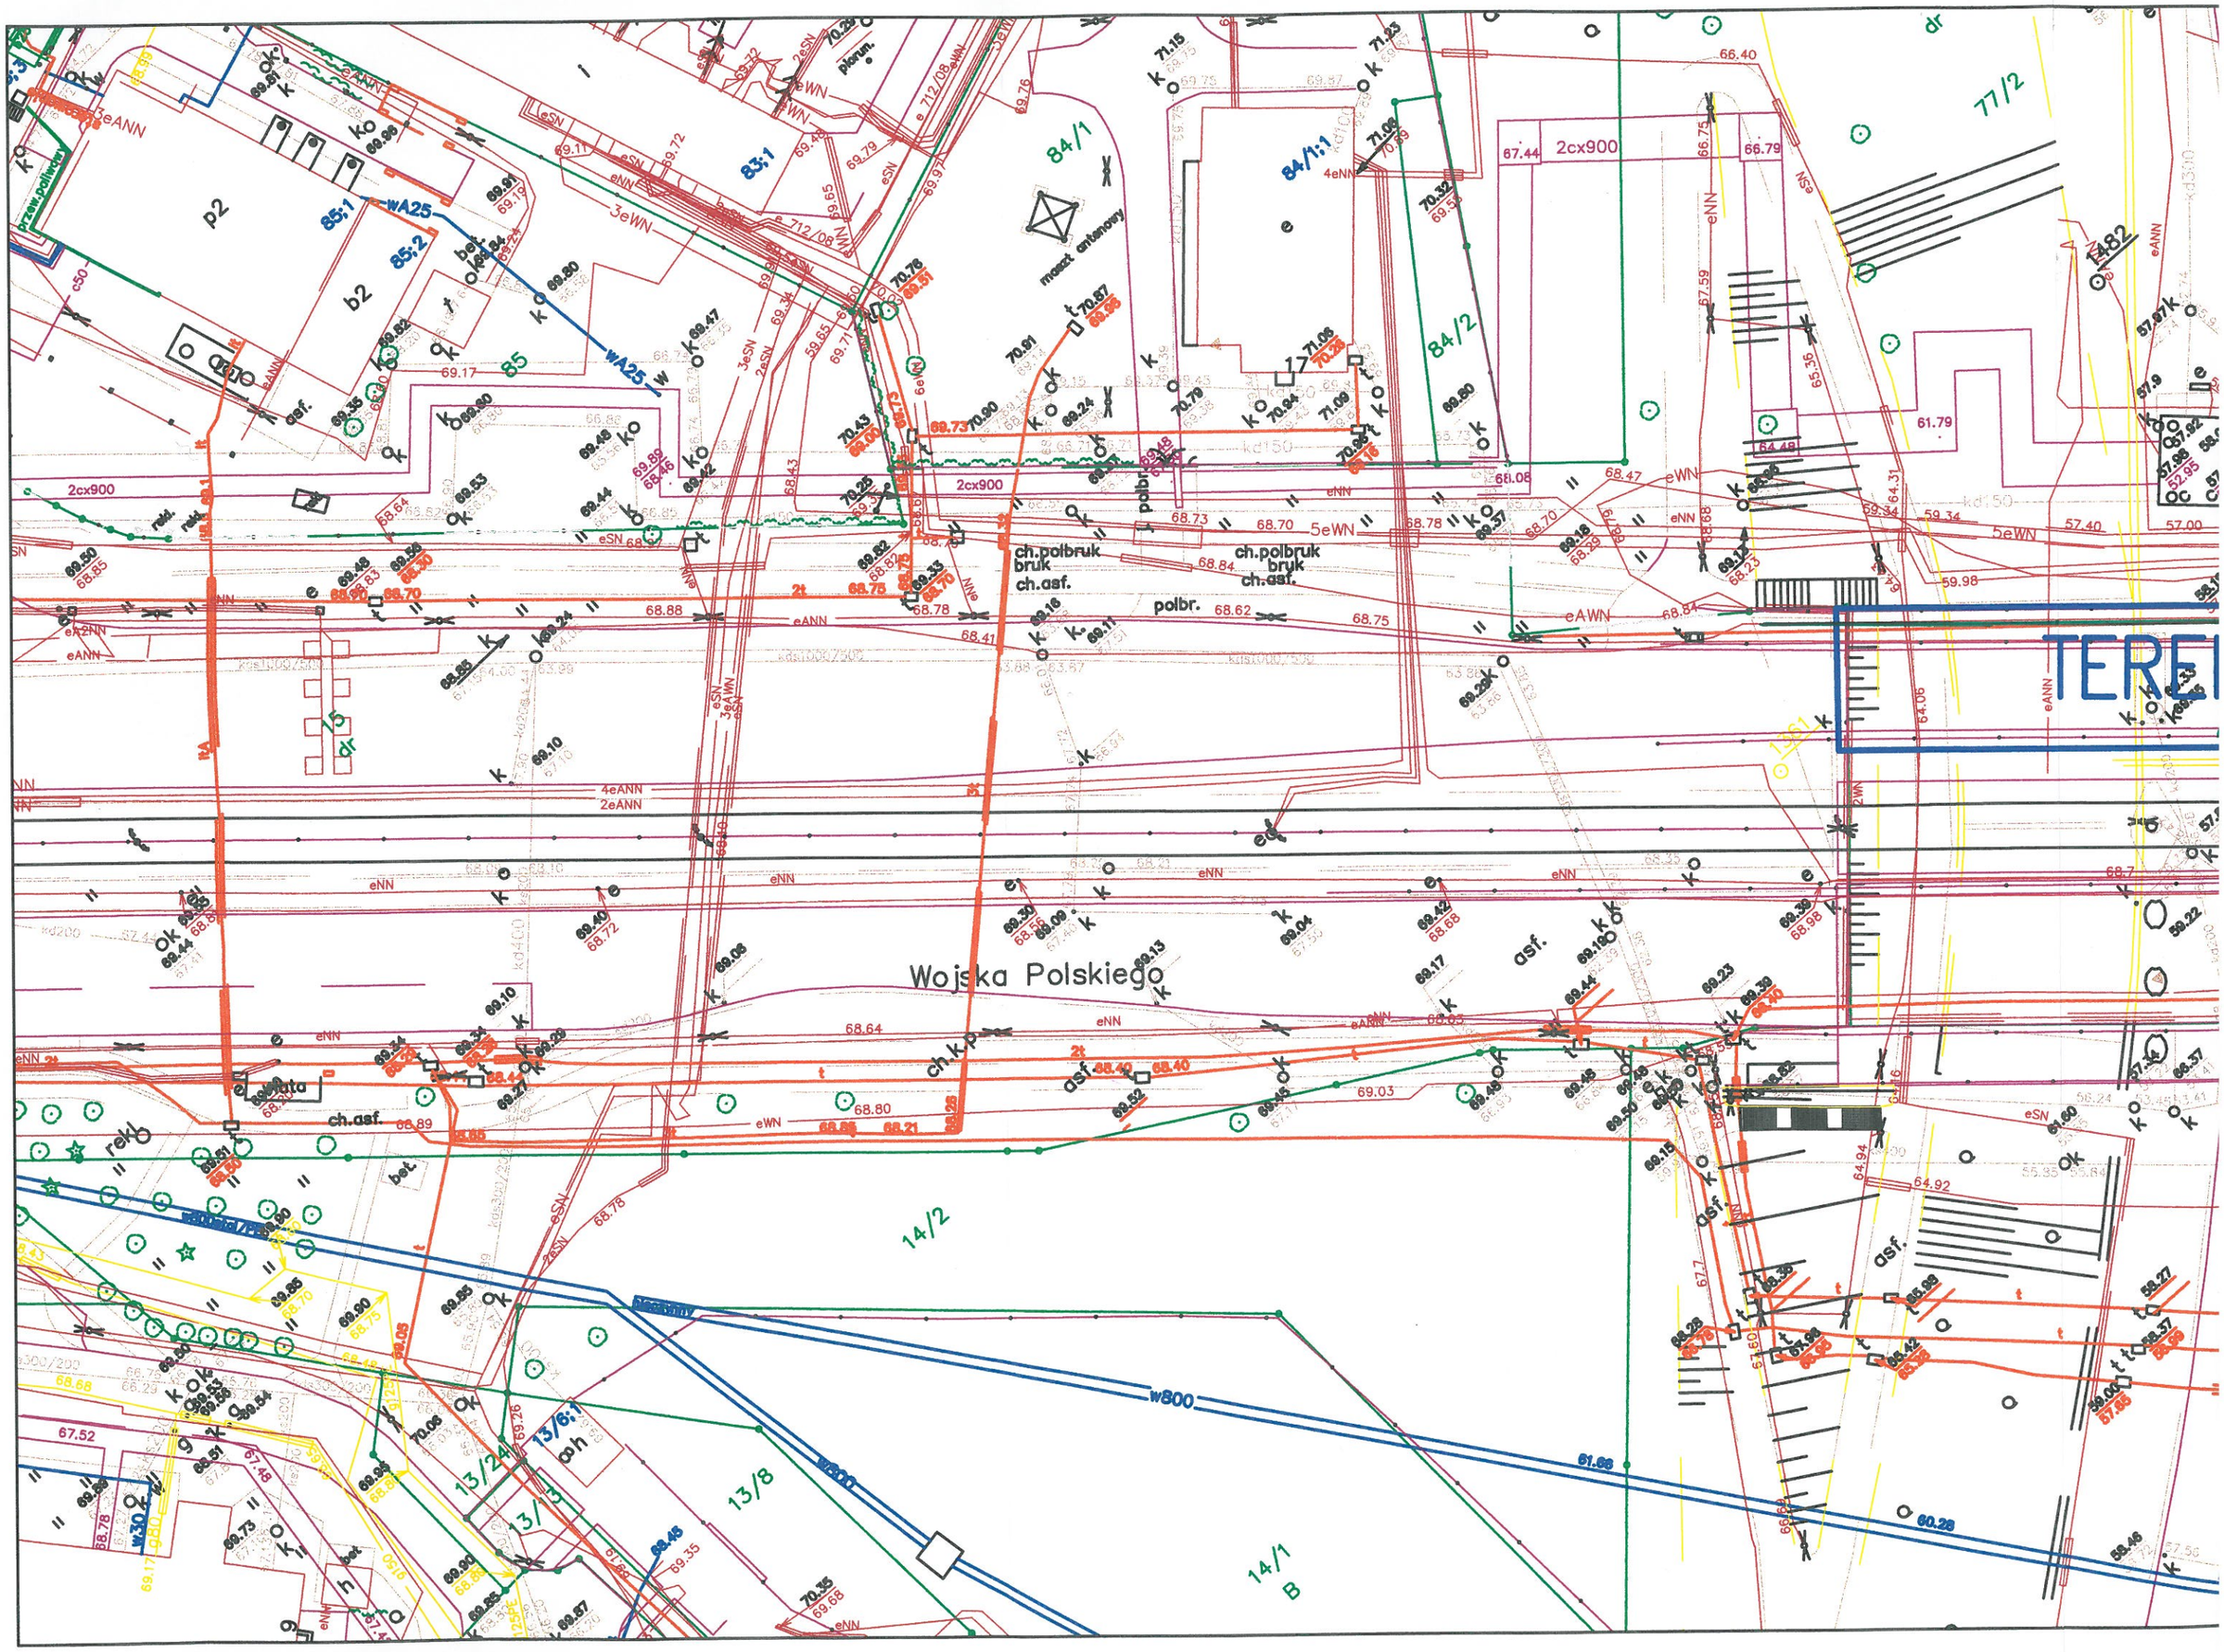

Wojska Polskiego
TERE
maszt antenowy
ch.polbruk
bruk
ch.asf.
polbr.
ch.k.p.
asf.
w800
2cx900
5eWN
eNN
eAWN
eANN
4eANN
2eANN
3eWN
3eANN
eSN
eWN
14/2
14/1
B
13/8
13/24
13/6:1
13/13
84/1
84/1:1
84/2
77/2
85
85;1
85;2
83;1
p2
b2
wA25

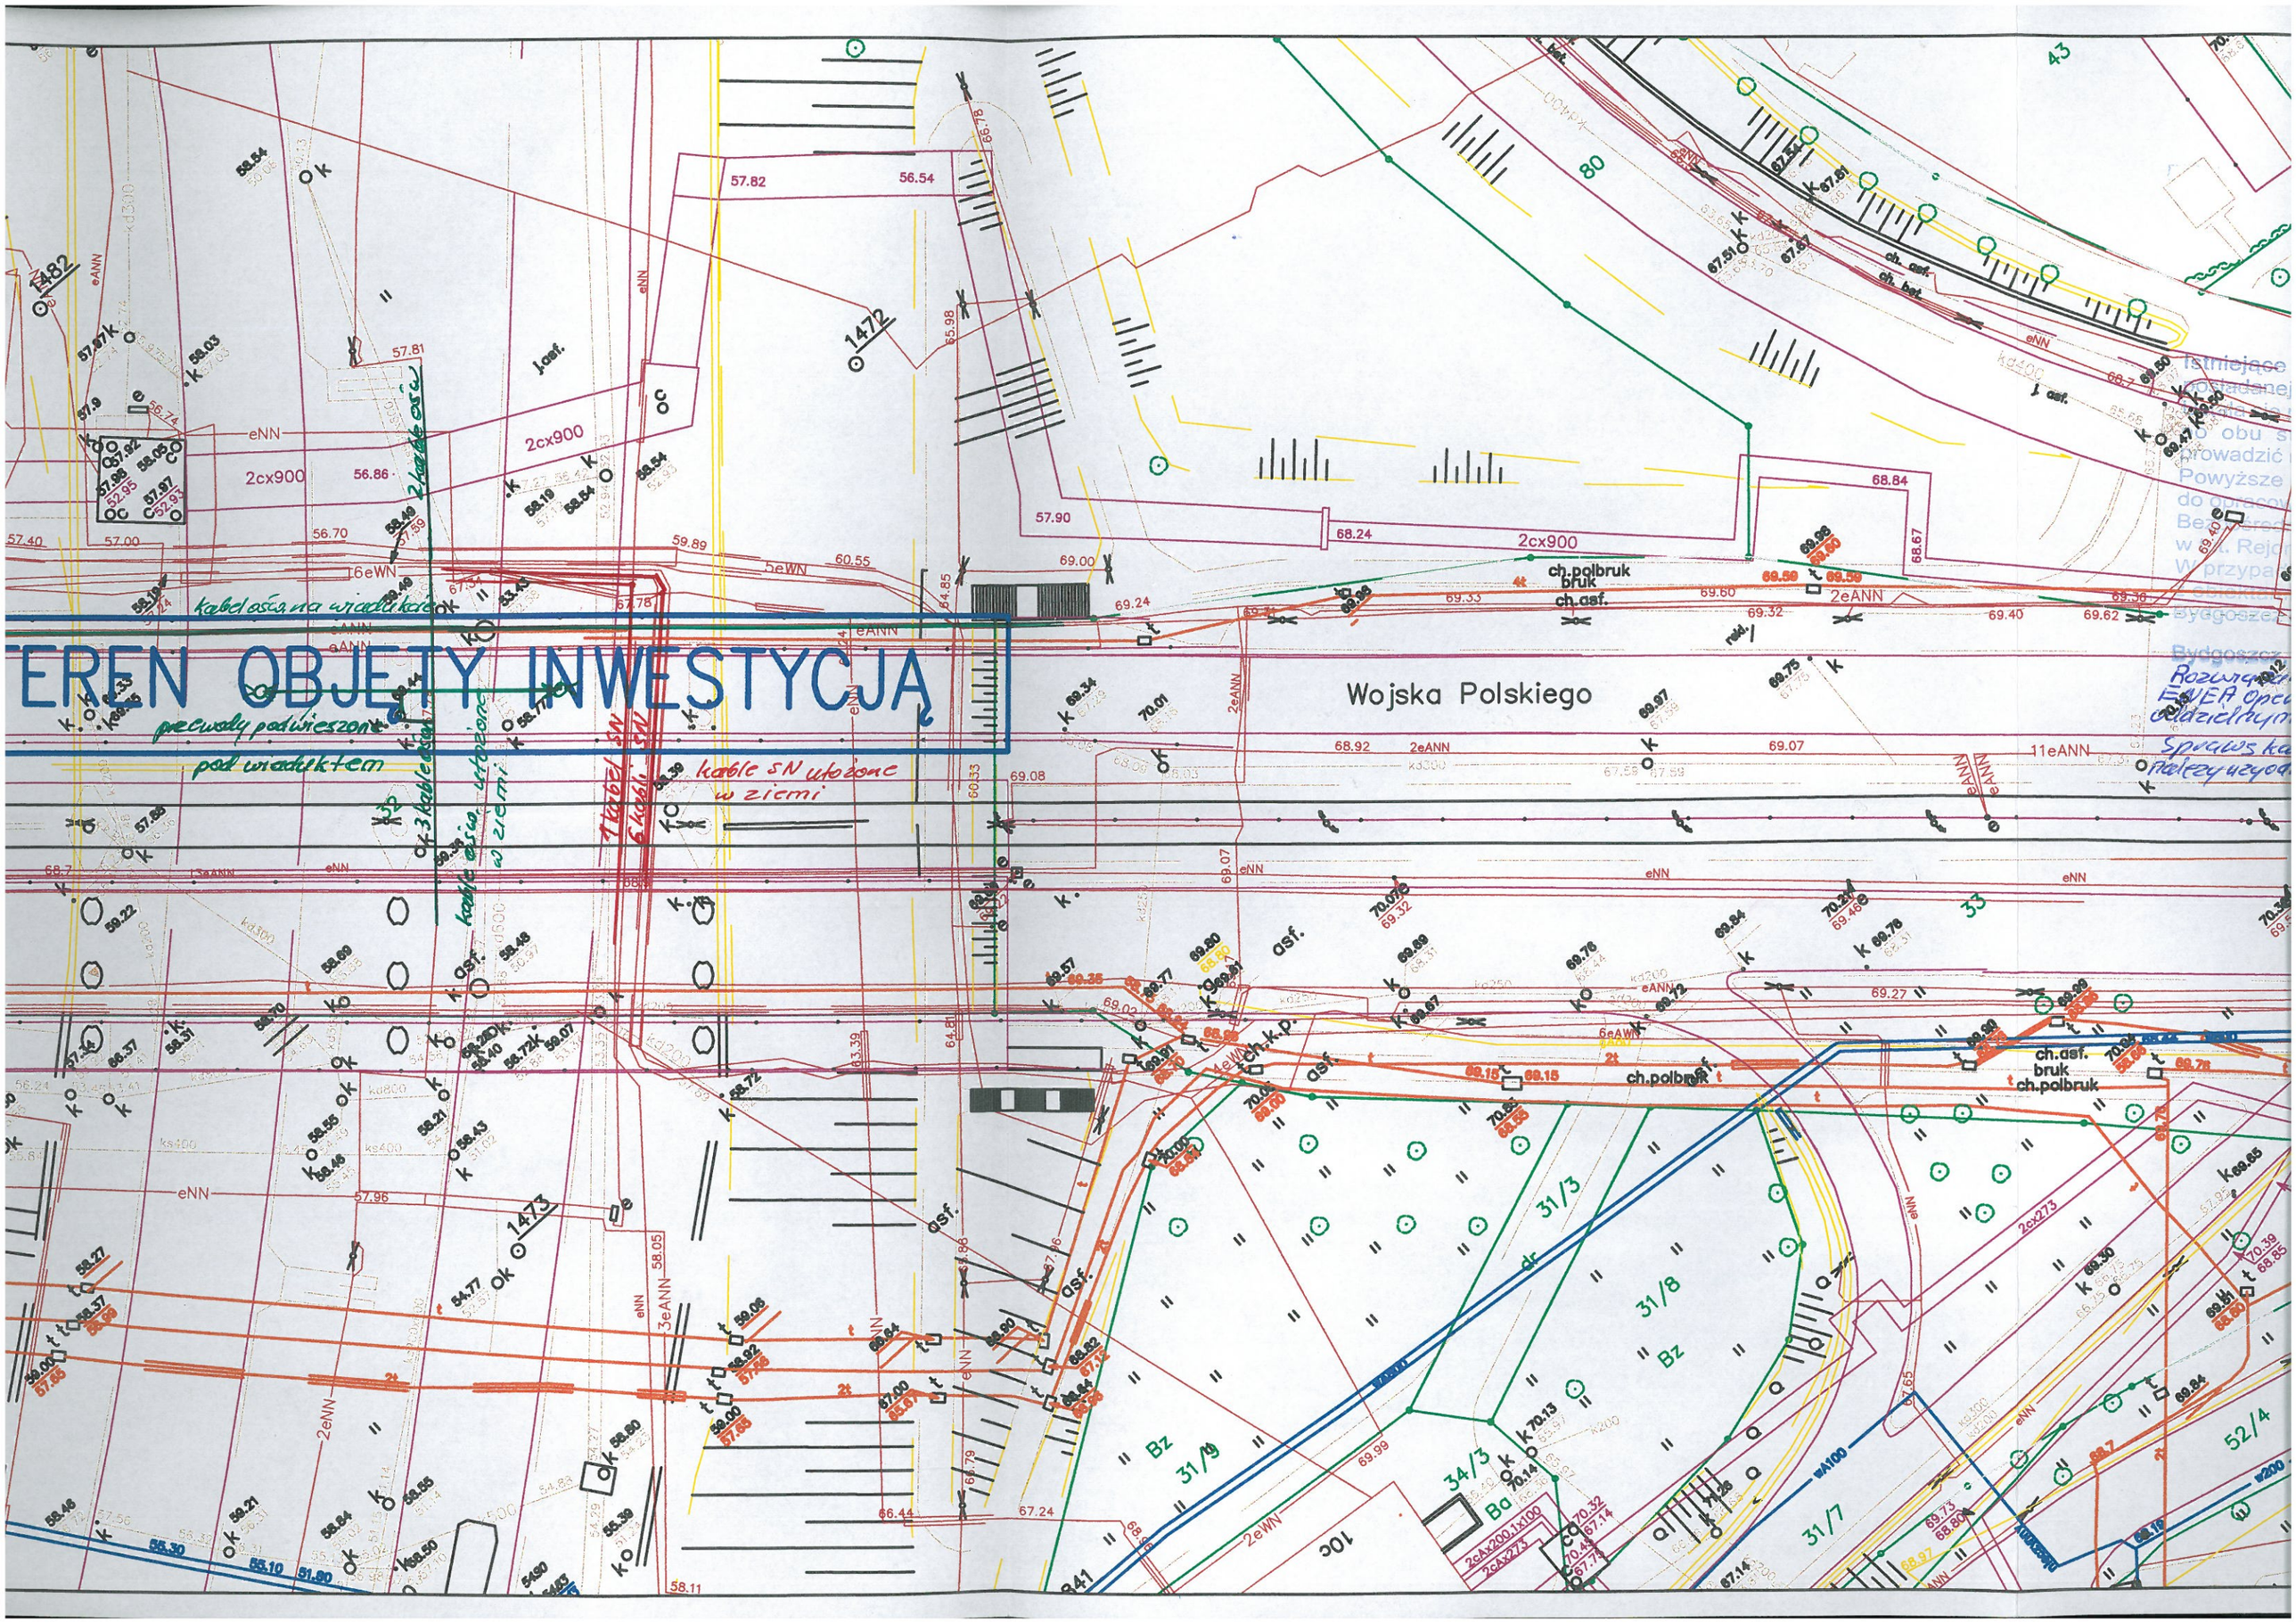

TEREN OBJĘTY INWESTYCJĄ
Wojska Polskiego
kabel ośw. na wiadukcie
przewody podwieszone pod wiaduktem
kable ośw. utożone w ziemi
kable SN utożone w ziemi
1 kabel SN
6 kabli SN
2 kable ośw.
3 kable ośw.
ch.polbruk
bruk
ch.asf.
ch.asf.
bruk
ch.polbruk
2cx900
2cx900
2cx900
2cx273
2cx273
2cAx200,1x100
2cAx273
6eWN
5eWN
2eWN
3eANN
2eANN
11eANN
eNN
eANN
1482
1472
1473
31/3
31/8
31/9
31/7
34/3
52/4
Bz
Ba

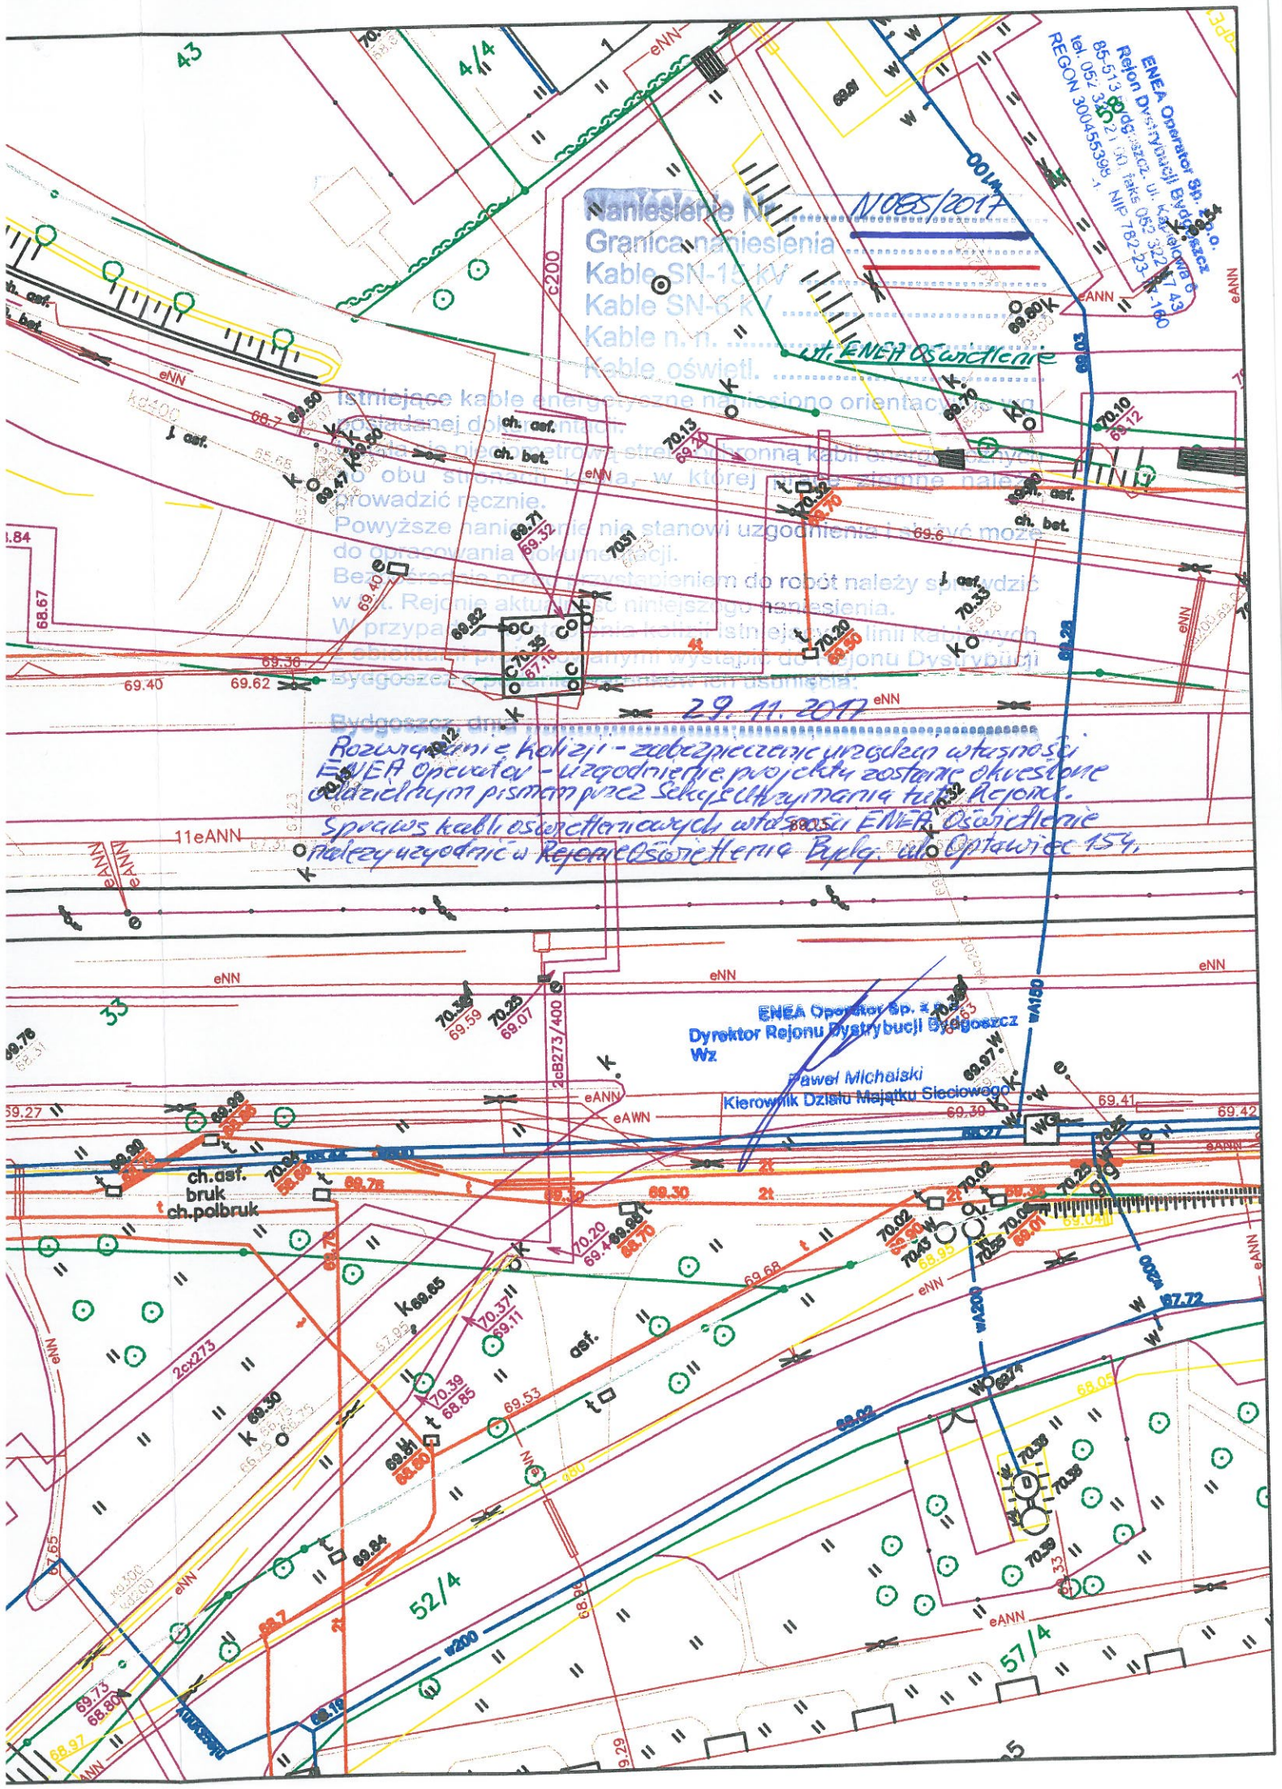

Enea Operator

Rejon Dystrybucji Bydgoszcz
ENEA Operator Sp. z o.o.
Oddział Dystrybucji Bydgoszcz
Rejon Dystrybucji Bydgoszcz
85-513 Bydgoszcz, ul. Kąpielowa 6

tel. +48 / 52 327 21 00
faks +48 / 52 586 12 95, 52 322 57 43
eob.sekretariat-rd1@enea.pl

Bydgoszcz dnia 29.11.2017r
ZR/LK/**N 085**/2017
K1700503035
WEO17E248809

MP Mosty Sp. z o.o.
ul. Wspólna 1
85-184 Bydgoszcz

Dotyczy: ***naniesienia uzbrojenia energetycznego N 085/2017***

W odpowiedzi na pismo, które wpłynęło do tut. Rejonu dnia **19.10.2017r** przesyłamy w załączeniu **1** egz. planów sytuacyjno-wysokościowych zabudowy terenu – ***przebudowa wiaduktu w ciągu ul. Wojska Polskiego w Bydgoszczy – jezdnia północna*** po naniesieniu naszego uzbrojenia (naszych adnotacji).

Z poważaniem

ENEA Operator Sp. z o.o.
Dyrektor Rejonu Dystrybucji Bydgoszcz
Wz
Paweł Michalski
Kierownik Działu Majątku Sieciowego

Załączniki:
- ***1*** *egz. planów.*

K/o
- RD/ZR

Centrala
ENEA Operator Sp. z o.o.
60-479 Poznań, ul. Strzeszyńska 58
tel. +48 / 61 850 41 10
faks +48 / 61 850 44 47
NIP 782 237 71 60
REGON 300455398
kontakt@operator.enea.pl
www.operator.enea.pl

Sąd Rejonowy Poznań - Nowe Miasto i Wilda w Poznaniu VIII Wydział Gospodarczy
Krajowego Rejestru Sadowego nr KRS: 0000269806 Kapitał zakładowy: 4 678 050 000 PLN