ZARZĄD DRÓG MIEJSKICH
I KOMUNIKACJI PUBLICZNEJ W BYDGOSZCZY

Bydgoszcz, 14-12-2017

IR/2111/M/001/2017/WP
Wpływ: 24046

MP MOSTY Sp. Z o.o.
ul. Współna 1/8
85-184 BYDGOSZCZ

Dotyczy: **naniesień kabli trakcyjnych.**

W odpowiedzi na Państwa pismo znak: MP-MOSTY/348/P/PST/1/16-32 z dnia 31-10-2017 roku ZDMiKP w Bydgoszczy przekazuje naniesienia kabli trakcyjnych będących naszą własnością. Wskazujmy, że w przypadku konieczności budowy przejazdów tymczasowych przez torowisko tramwajowe dla realizacji robót budowlanych należy przewidzieć zabezpieczenie w.w. infrastruktury rurami dwudzielnymi..

p.o. Zastępcy Dyrektora
ds. Inwestycji Drogowych
Maciej Kwiatkowski

Otrzymują:
1. adresat
2. a/a

Kontakt:
D.J.
52-582-27-68

85-844 Bydgoszcz, ul. Toruńska 174a, tel. (52) 582 27 23 • fax (52) 582 27 77
e-mail: zarzad@zdmikp.bydgoszcz.pl, www.zdmikp.bydgoszcz.pl
NIP : 554-10-06-413 REGON: 090476971

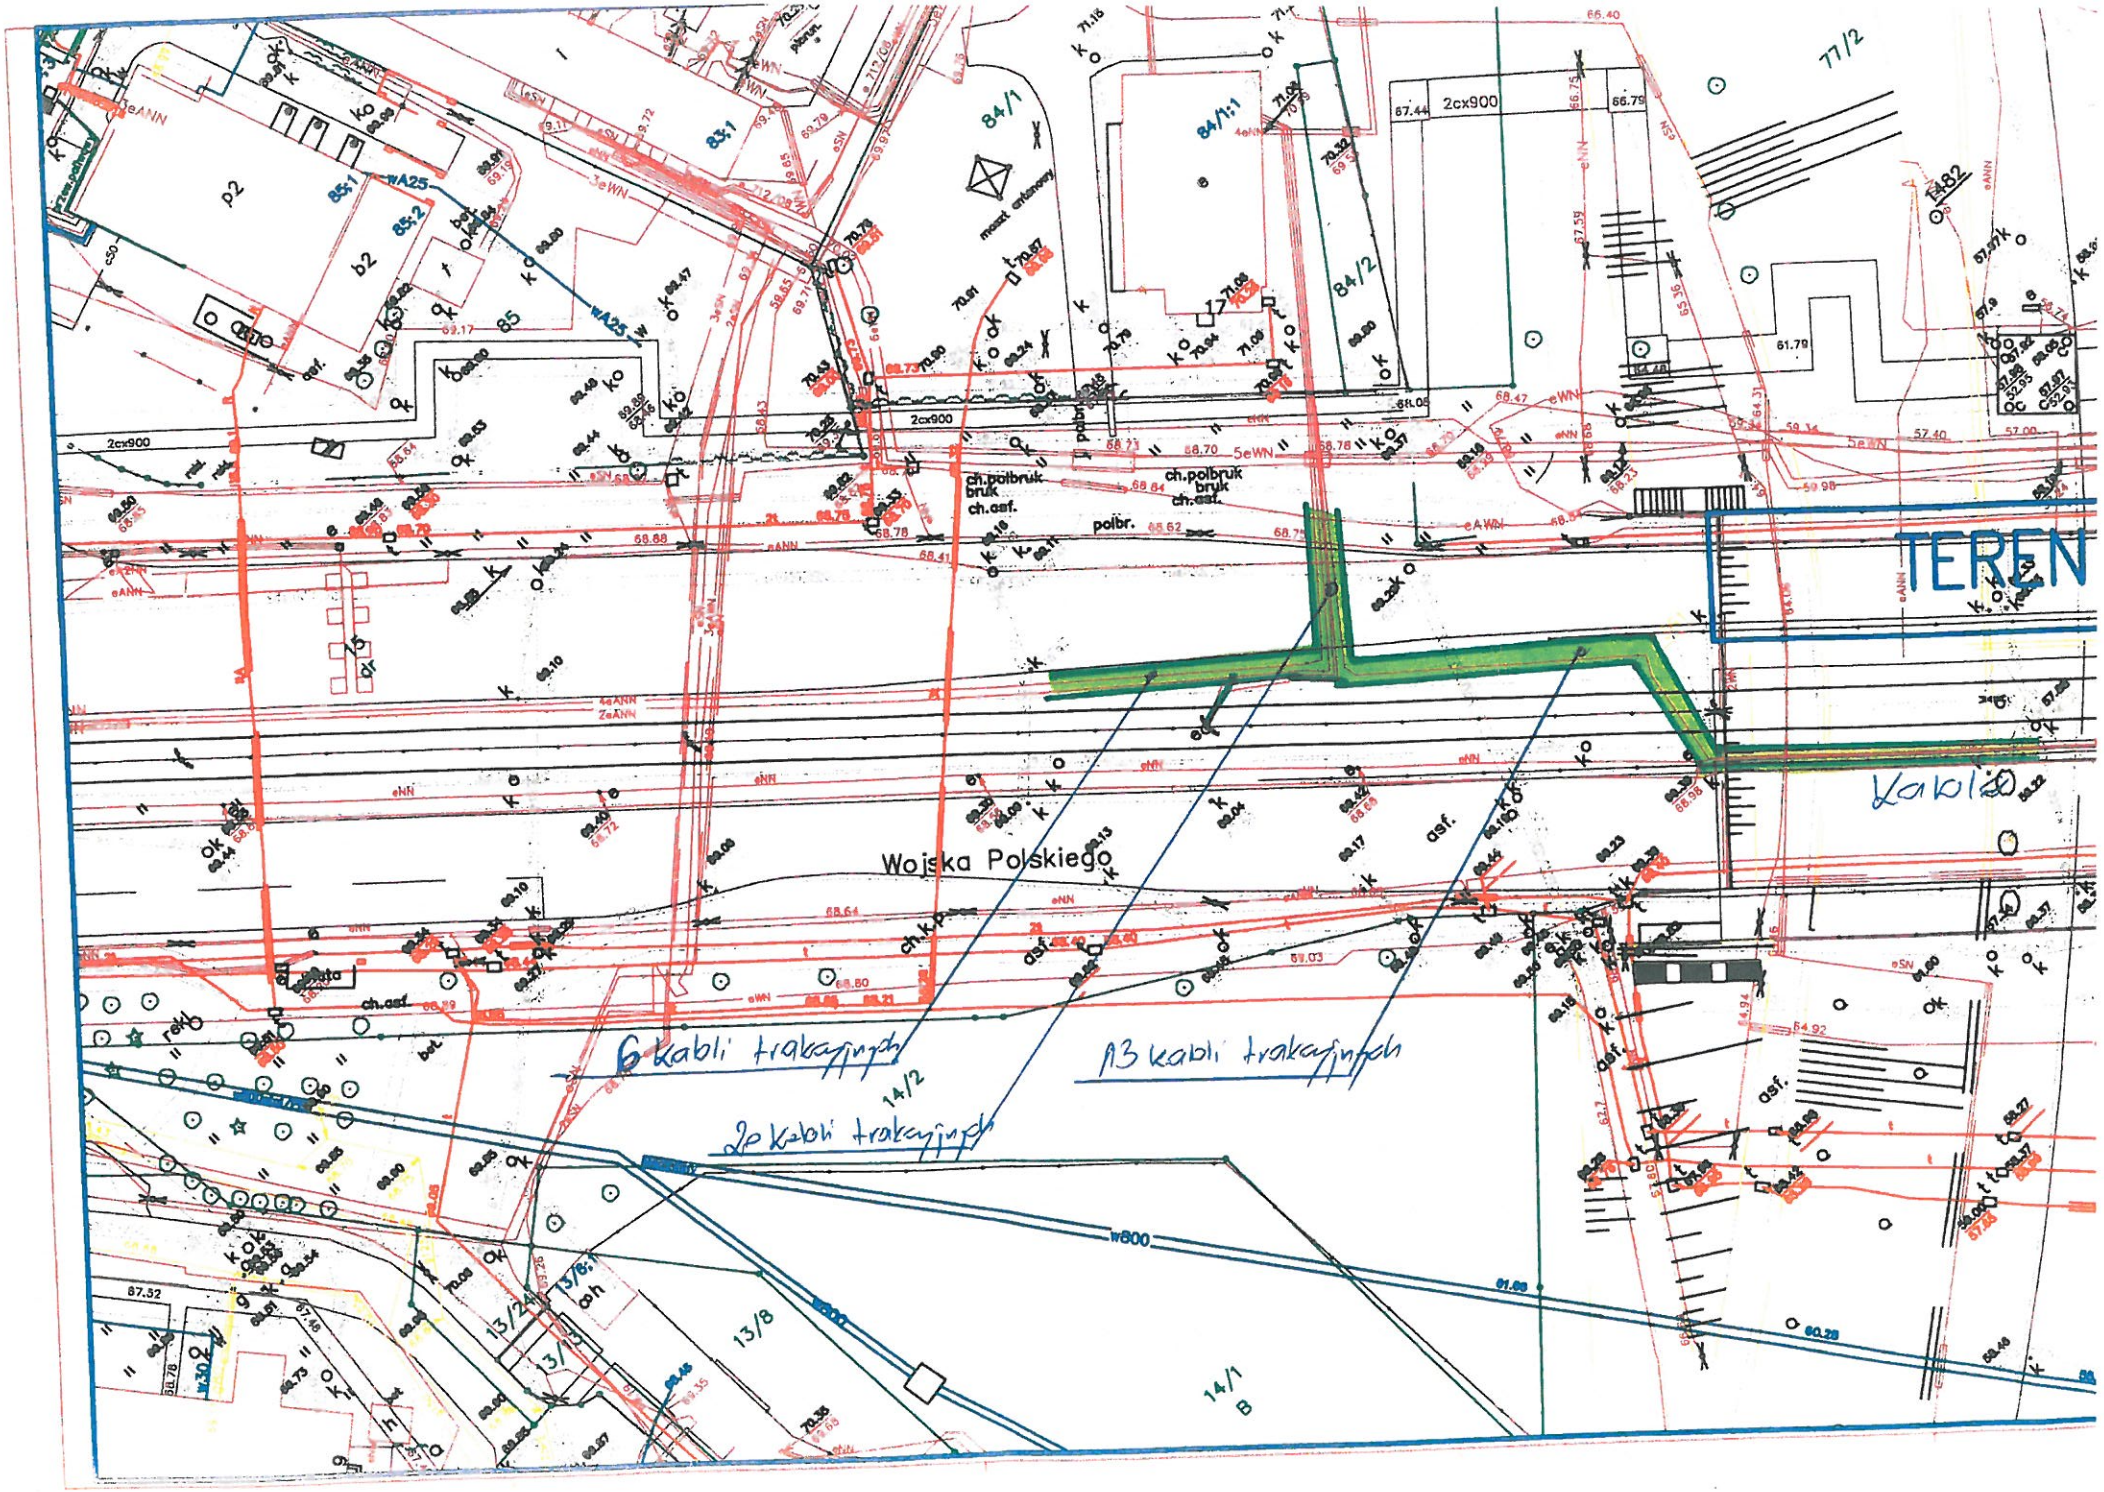

TEREN
Wojska Polskiego
6 kabli trakcyjnych
13 kabli trakcyjnych
20 kabli trakcyjnych
kabla

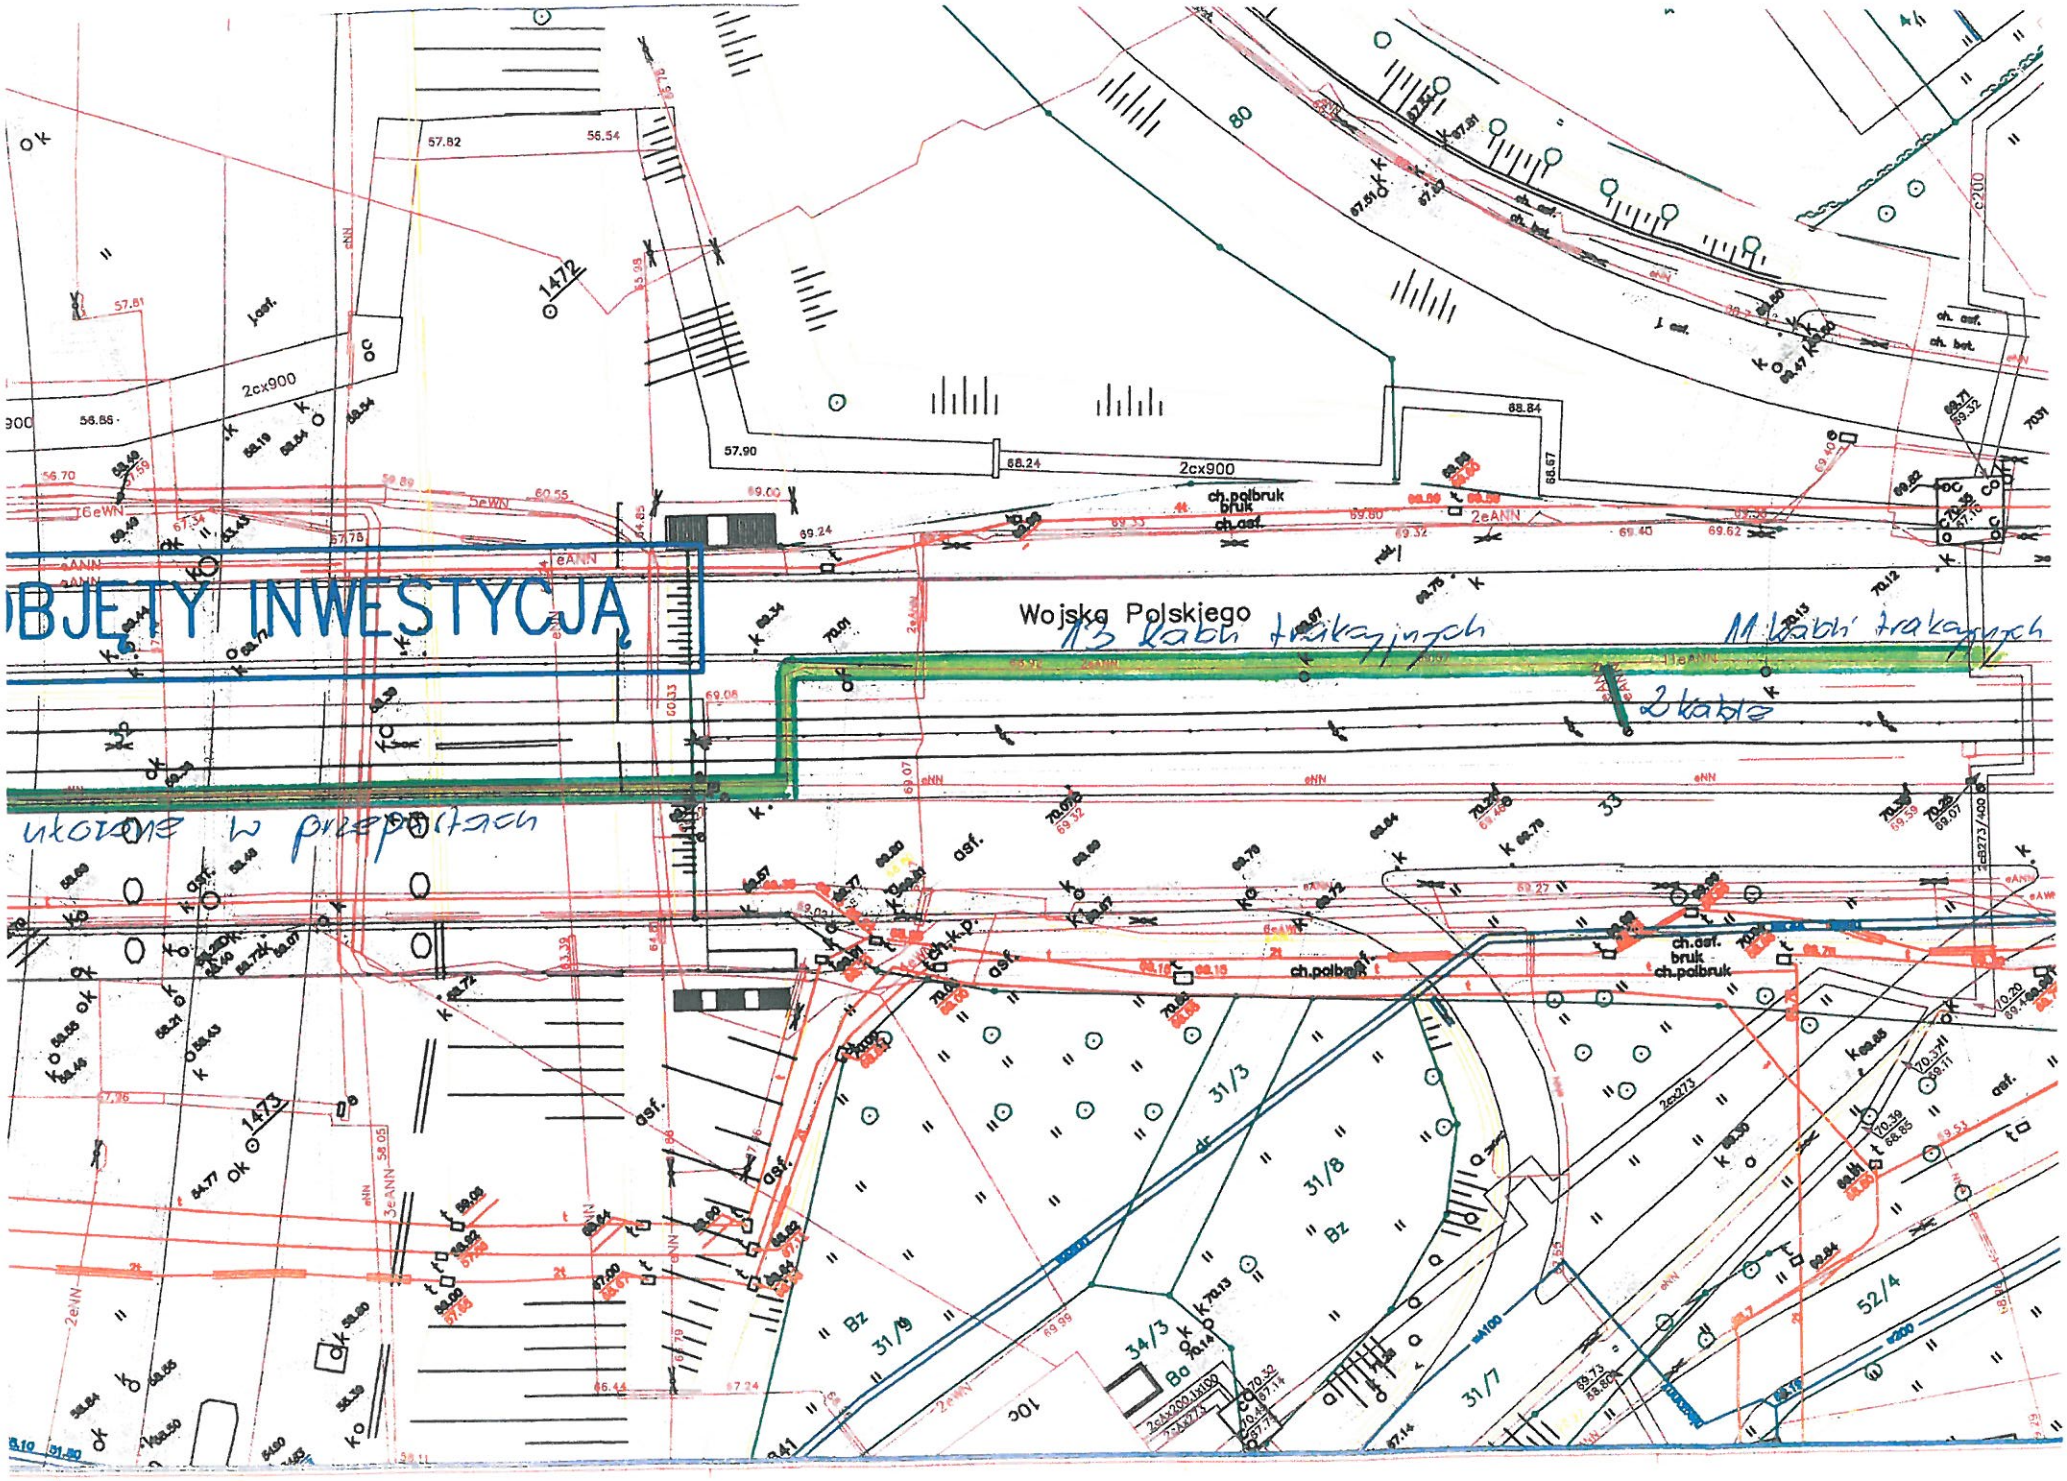

OBJĘTY INWESTYCJĄ
Wojska Polskiego
13 kabli trakcyjnych
11 kabli trakcyjnych
2 kable
ułożone w przepustach
2cx900
2cx273
ch.polbruk
bruk
ch.asf.
ch.bet.
1472
1473
31/3
31/8
31/9
31/7
34/3
52/4