POLSKA
SPÓŁKA GAZOWNICTWA

Polska Spółka Gazownictwa sp. z o.o.
Oddział Zakład Gazowniczy w Bydgoszczy
ul. Jagiellońska 42, 85-097 Bydgoszcz
tel. 52 328 51 01, faks 52 328 51 02

Dział Zarządzania Majątkiem Sieciowym
ul. Jagiellońska 42, 85-097 Bydgoszcz
uzgodnienia.bydgoszcz@psgaz.pl

UZGODNIENIE NR 10108/BR/ZTI/2017
z dnia: 2017-11-17

Zadanie: Przebudowa obiektu inżynierskiego w obszarze węzła drogowego drogi krajowej DK5 z drogą powiatową NR 3034C

Opracowanie: Projekt zagospodarowania terenu

Miejscowość: Bydgoszcz (gm. m. Bydgoszcz)

Adres: Al. Jana Pawła II - Wojska Polskiego- jezdnia północna

Projektant: - -, upr. nr: -

Inwestor: Zarząd Dróg Miejskich i Komunikacji Publicznej w Bydgoszczy Toruńska 174A 85-844 Bydgoszcz

Opracowanie jw. UZGADNIA SIĘ.

Warunki uzgodnienia zawarto na drugiej stronie.

10108/BR/ZTI/2017

Warunki uzgodnienia:

1. W obszarze opracowania nie występuje sieć gazowa.
2. Przedłożony plan sytuacyjny uzgadnia się bez uwag.
3. Załączona mapa, potwierdzona pieczątką PSG stanowi integralną część uzgodnienia.
4. Uzgodnienie jest ważne przez okres 2-ch lat od daty wystawienia.

Pieczątka i podpis:

KIEROWNIK
Dział Zarządzania Majątkiem Sieciowym

Robert Adamczak

Osoba do kontaktu: Bożena Grabowska (bozena.grabowska@psgaz.pl)

Otrzymują:

1. Projektant
2. a/a

10108/BR/ZTI/2017

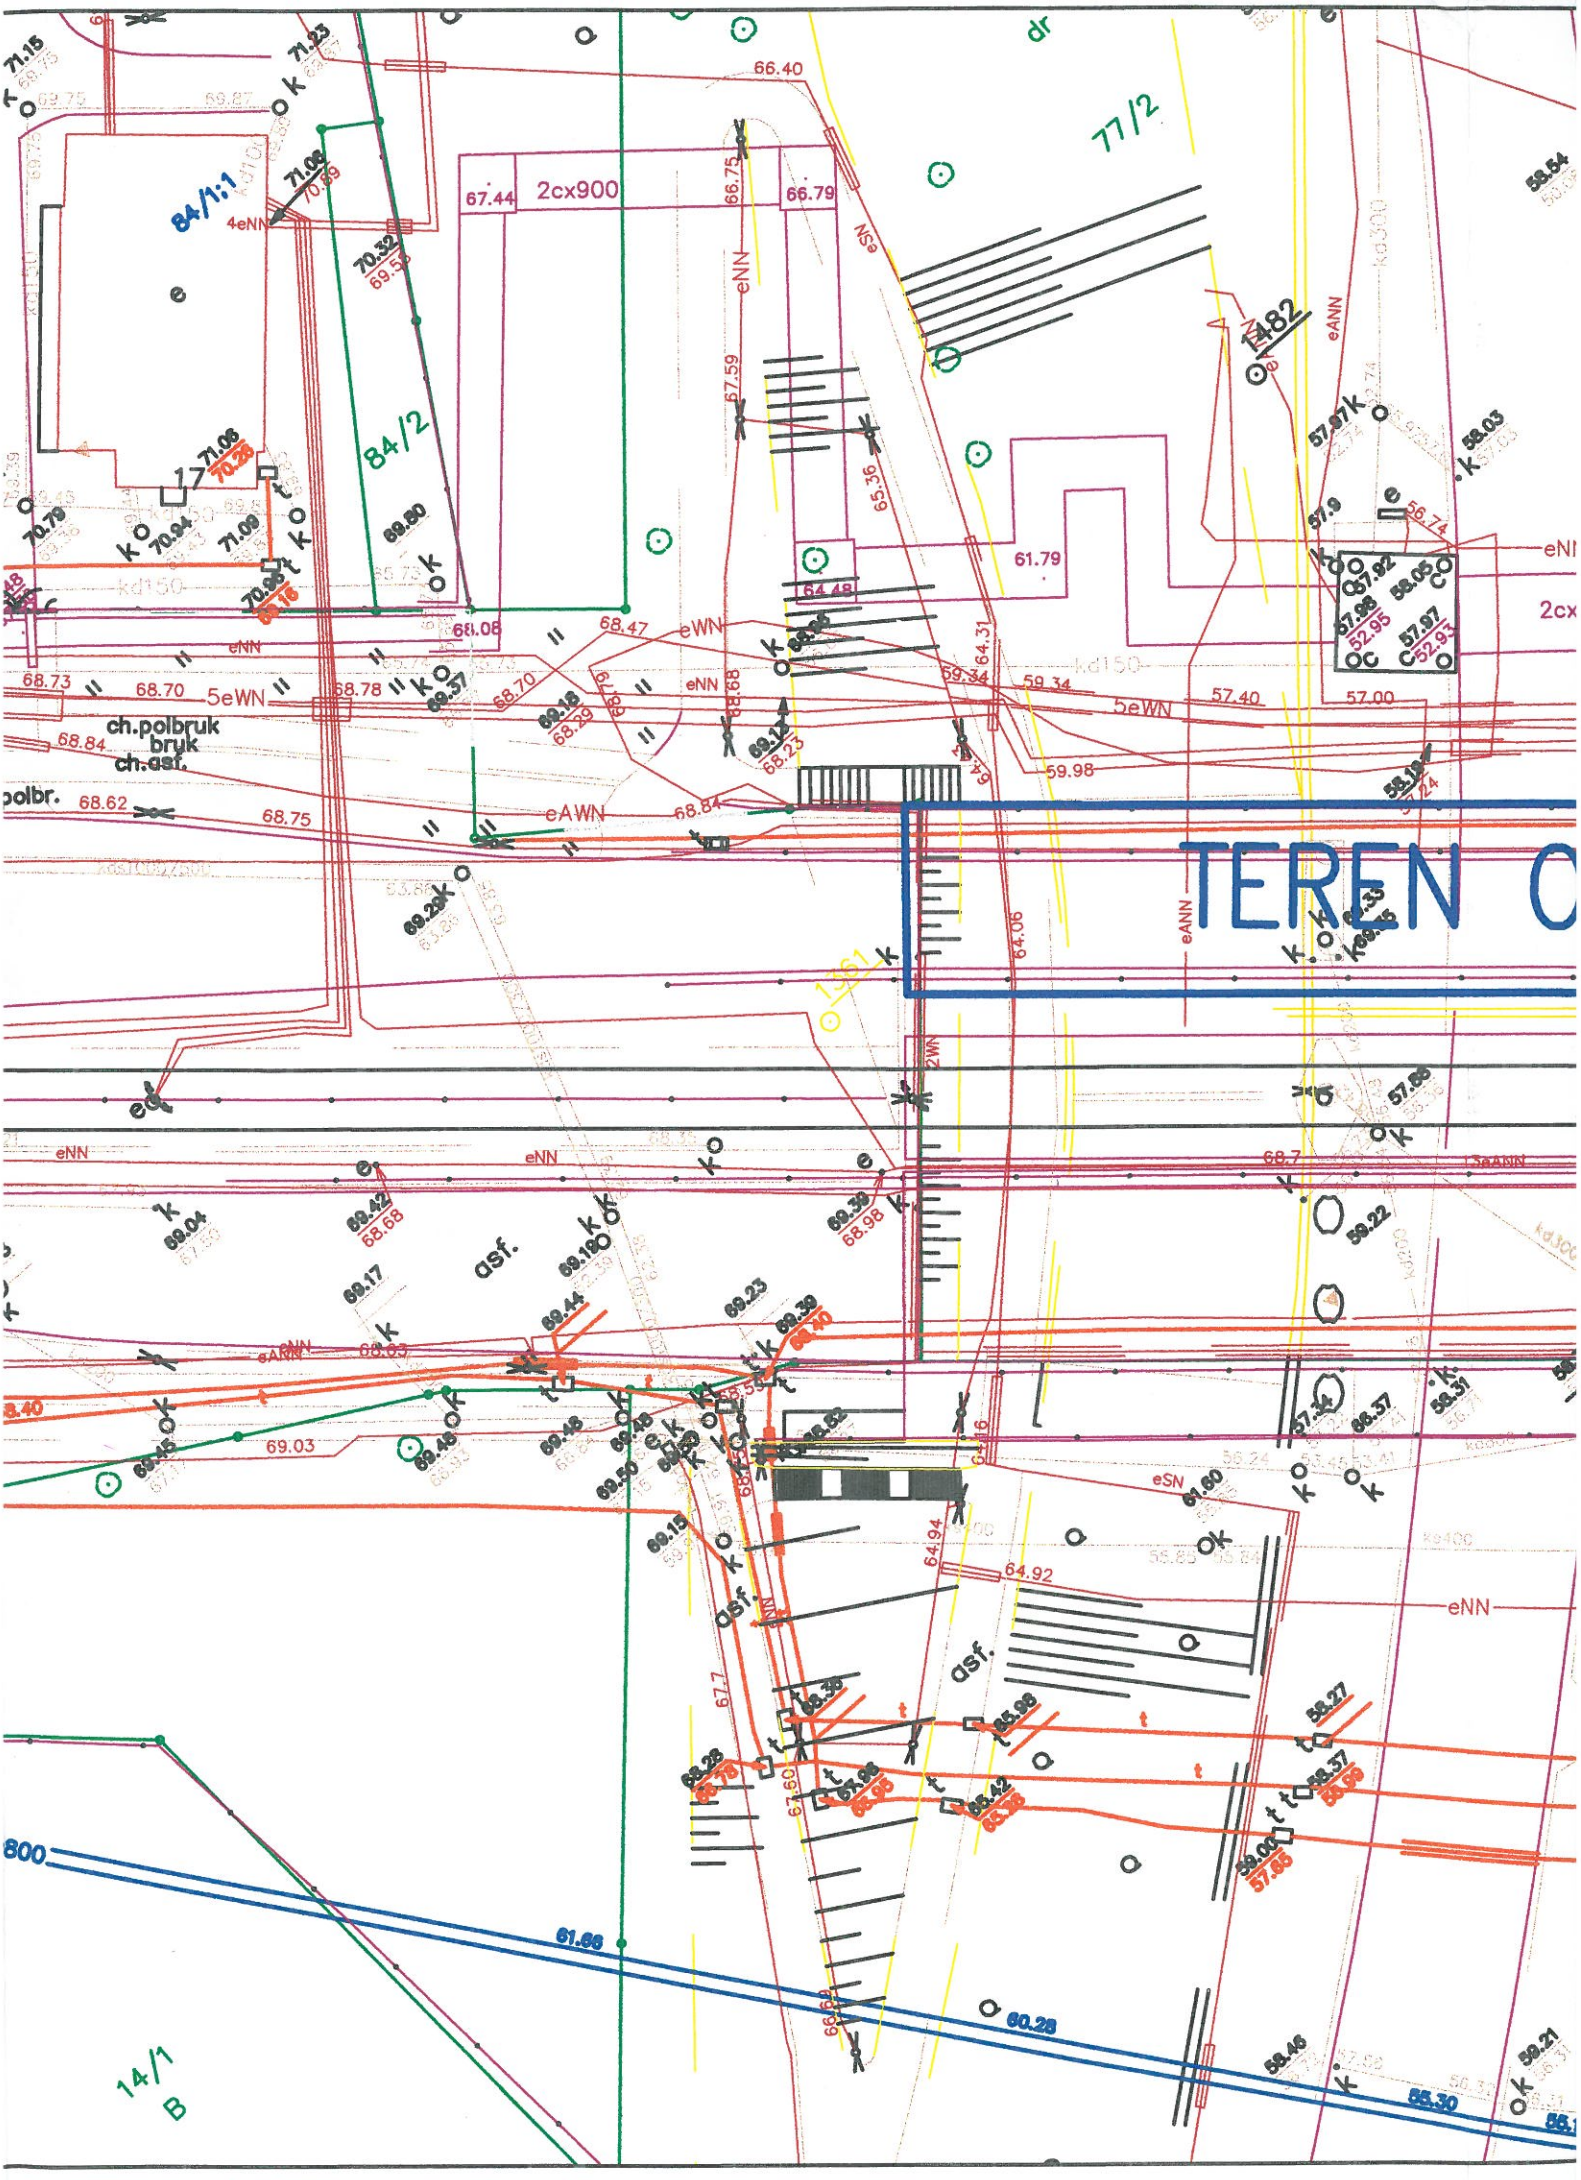

TEREN C
84/1:1
84/2
77/2
2cx900
ch.polbruk
bruk
ch.asf.
polbr.
asf.
eNN
eWN
eAWN
eSN
eANN
5eWN
4eNN
kd150
14/1
B

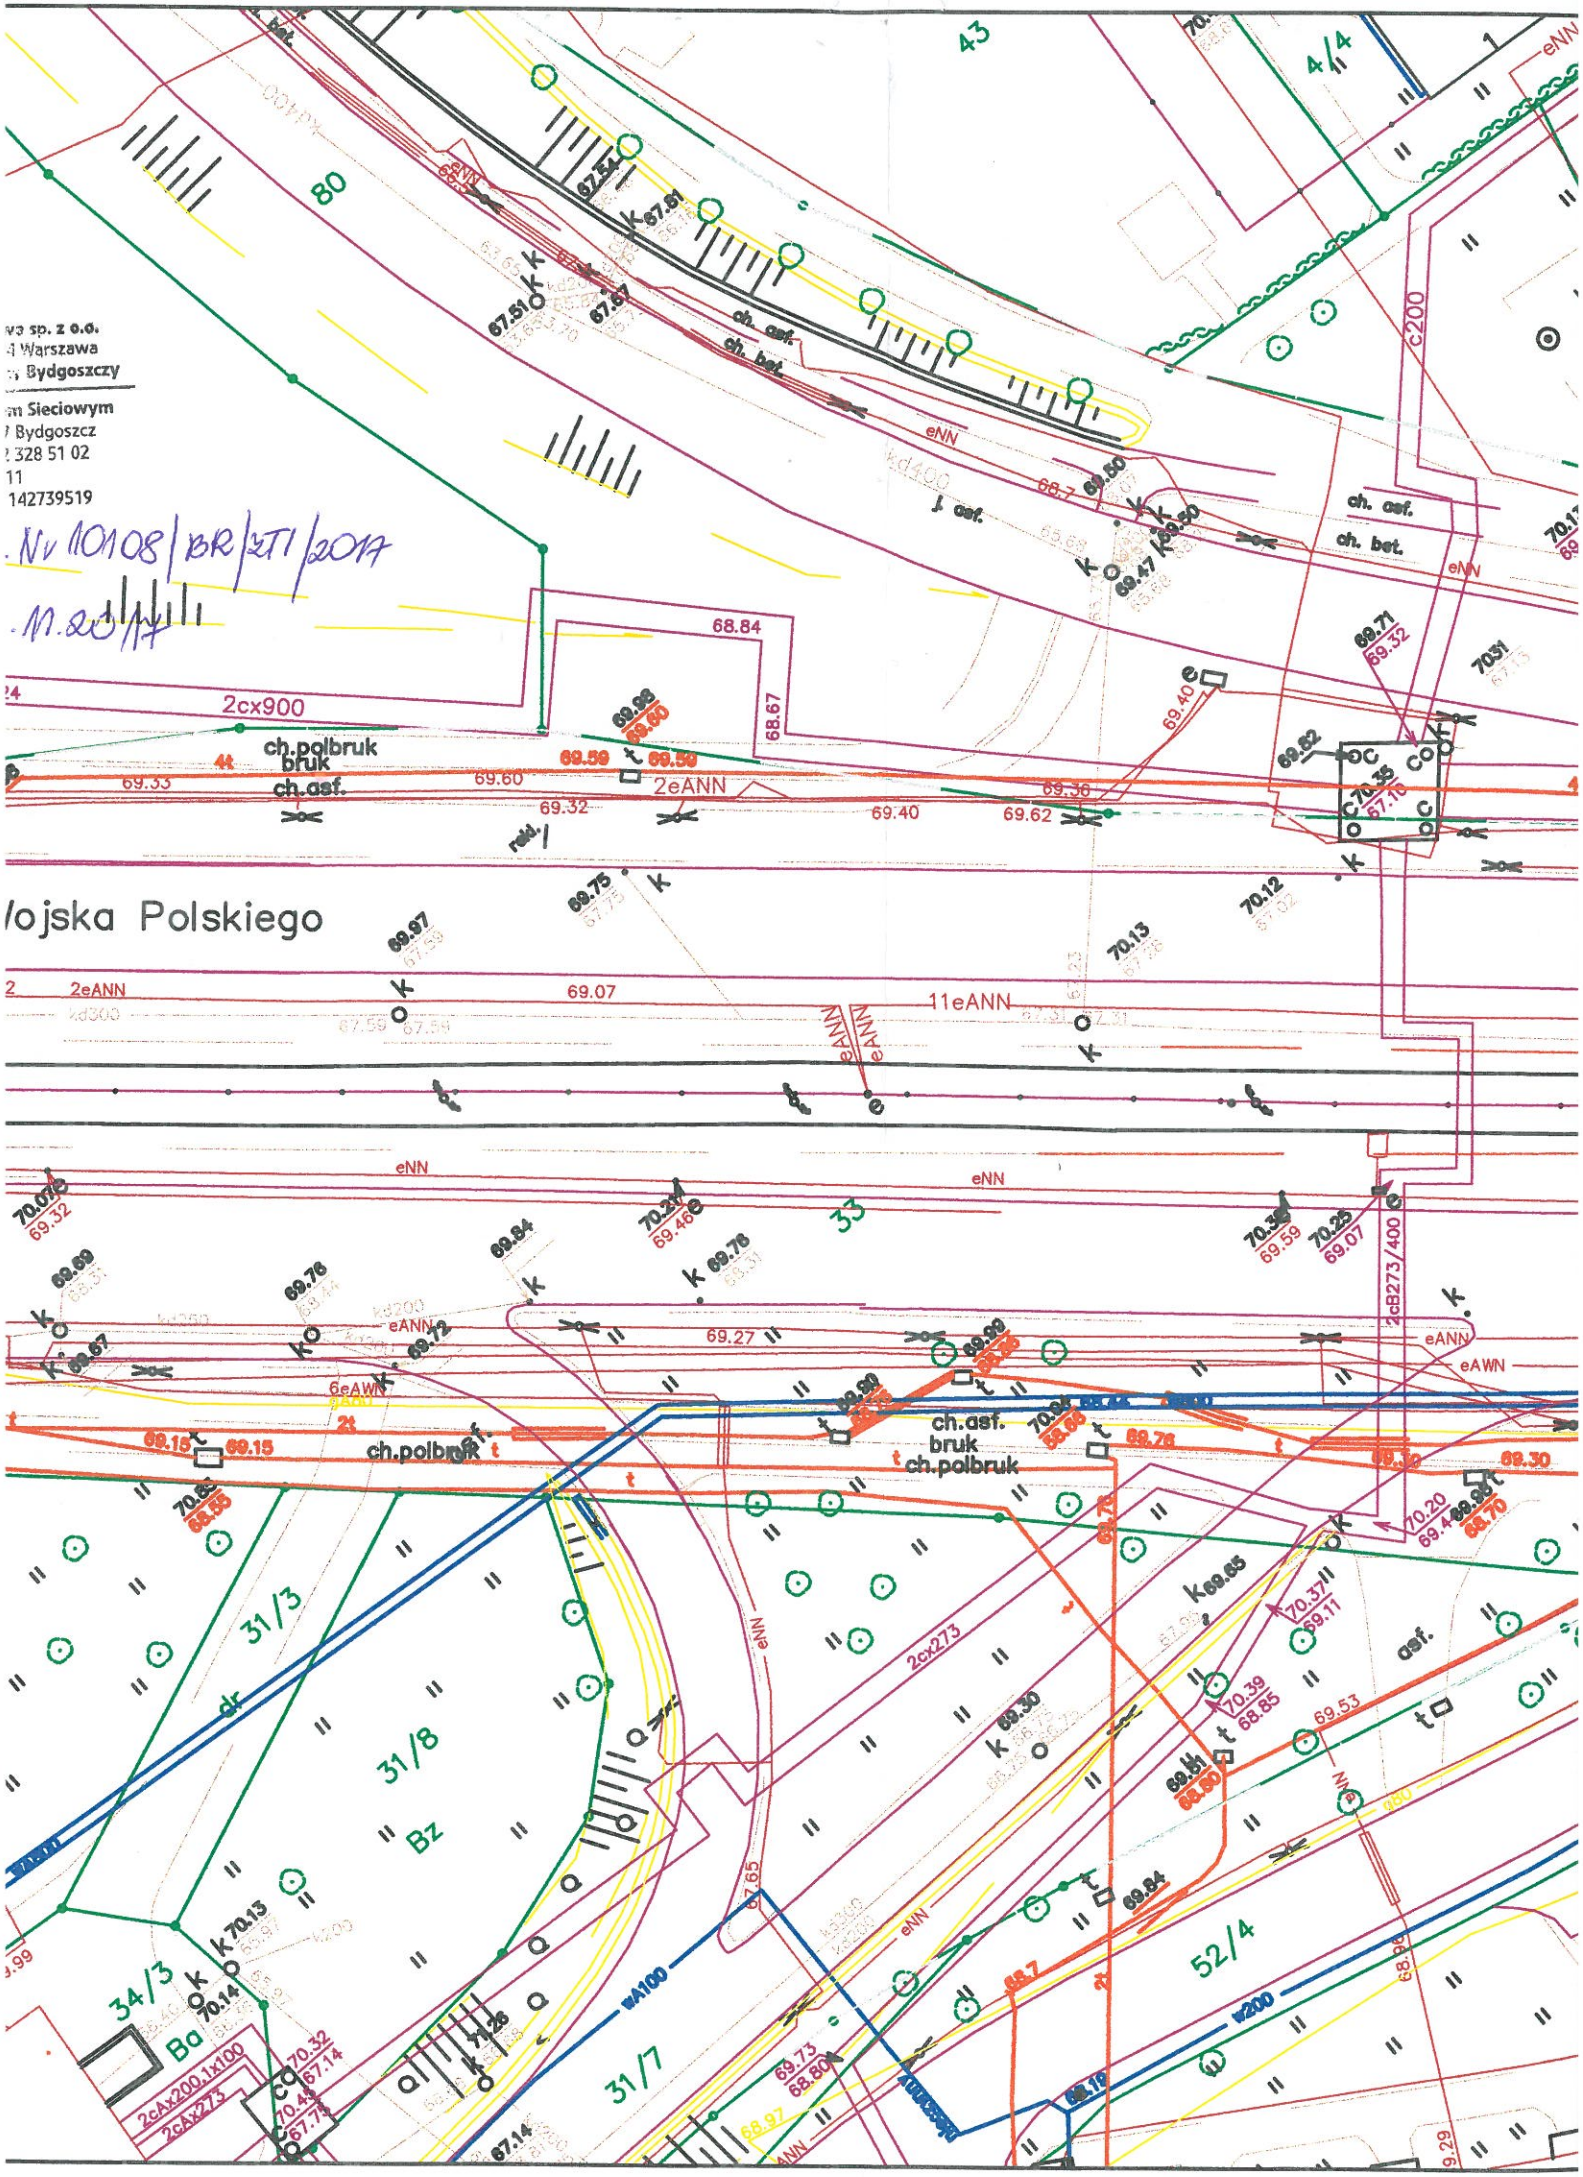

wa sp. z o.o.
4 Warszawa
Bydgoszczy
m Sieciowym
Bydgoszcz
328 51 02
11
142739519
Nr 10108/BR/ZTI/2017
11.20/17
Wojska Polskiego
2cx900
ch.polbruk
bruk
ch.asf.
2eANN
11eANN
eNN
eANN
eAWN
6eAWN
ch.asf.
bruk
ch.polbruk
2cB273/400
2cx273
31/3
31/8
Bz
34/3
Ba
31/7
52/4
2cAx200,1x100
2cAx273
wA100
w200
c200

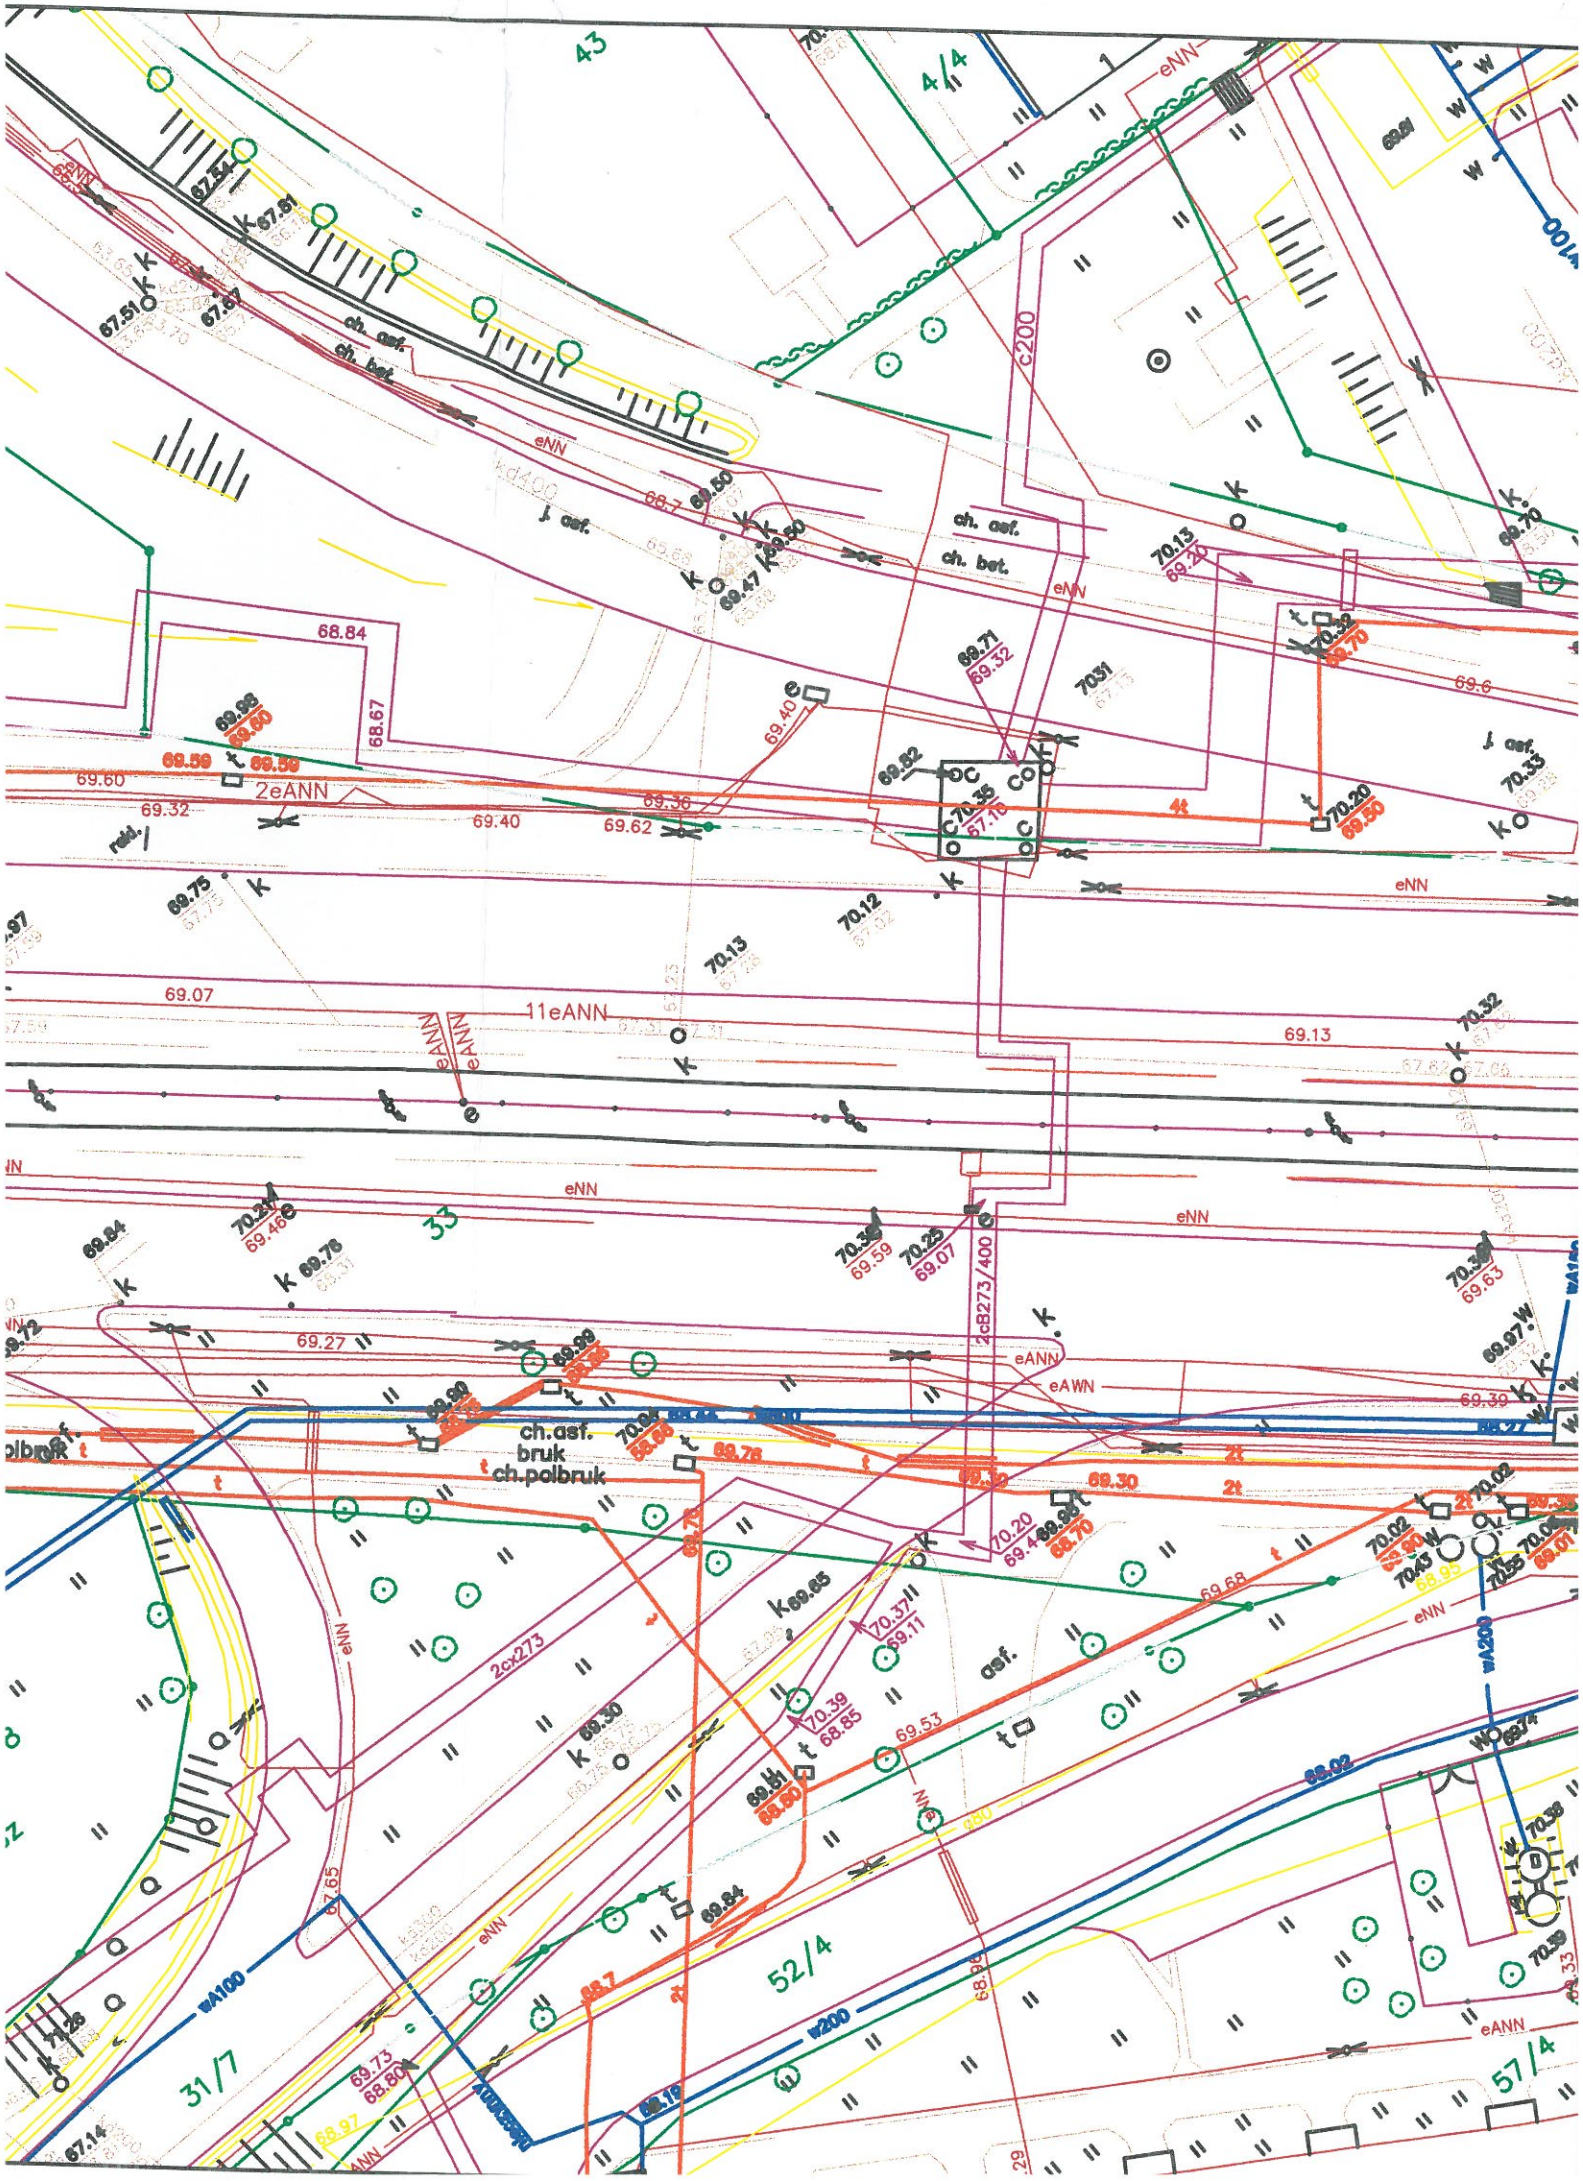

43
4/4
eNN
ch. asf.
ch. bet.
c200
kd400
j. asf.
68.84
68.67
69.60
69.32
2eANN
69.40
69.62
69.36
69.82
70.35
67.16
70.13
69.20
70.32
69.70
69.6
70.33
70.20
69.50
4t
69.75
70.12
70.13
69.07
11eANN
eANN
69.13
70.32
33
69.84
70.21
69.46
69.76
70.36
69.59
70.25
69.07
2cB273/400
69.63
69.27
eANN
eAWN
69.39
ch.asf.
bruk
ch.polbruk
69.76
69.30
2t
70.20
69.68
70.02
70.43
69.65
70.37
69.11
2cx273
asf.
70.39
68.85
69.53
69.30
69.84
52/4
w200
wA100
31/7
68.02
57/4
eANN