


Wymiar stoiska: "wystawki" 4m<sup>2</sup>  
Ilość dostępnych stanowisk: 7  
Całkowita powierzchnia: 28,00m<sup>2</sup>  
Stoiska całoroczne: 4

Zaświat cmentarz ewangelicki

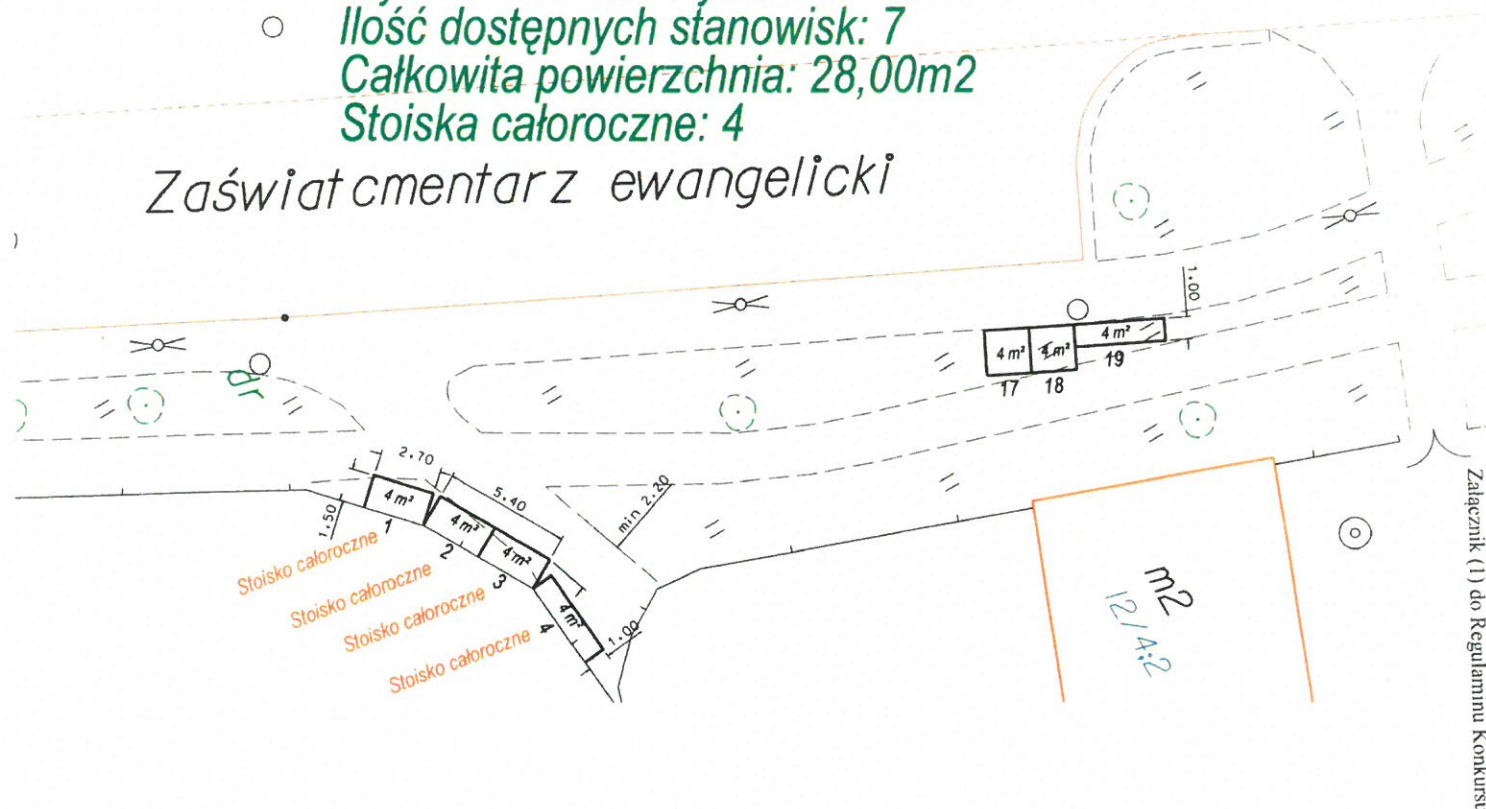

Załącznik (1) do Regulaminu Konkursu


# Zaświat

Wymiar stoiska: 2x2, 1x2 oraz "wystawki" 5m<sup>2</sup>


Ilość dostępnych stanowisk: 36

Całkowita powierzchnia: 152,00m<sup>2</sup>



Stoiska całoroczne: 0

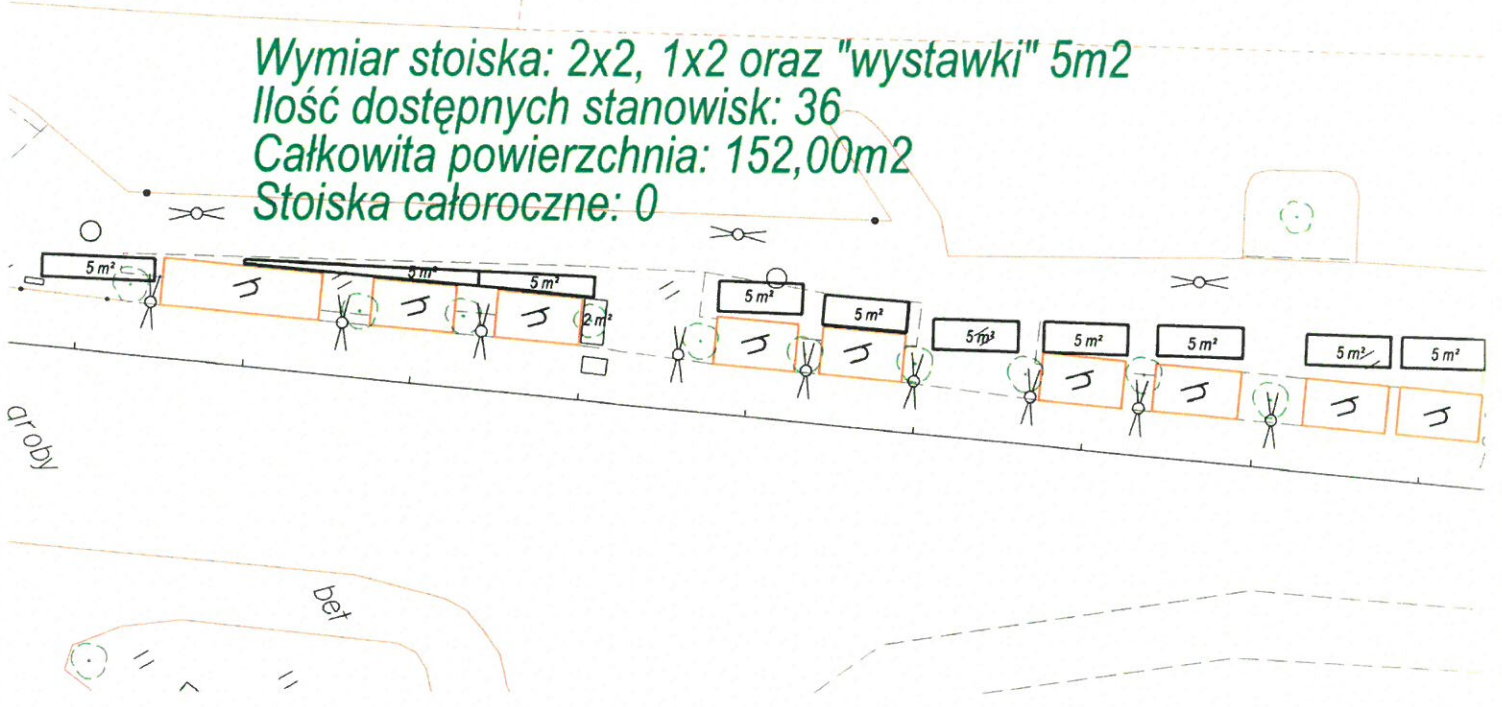

7D1WSD7

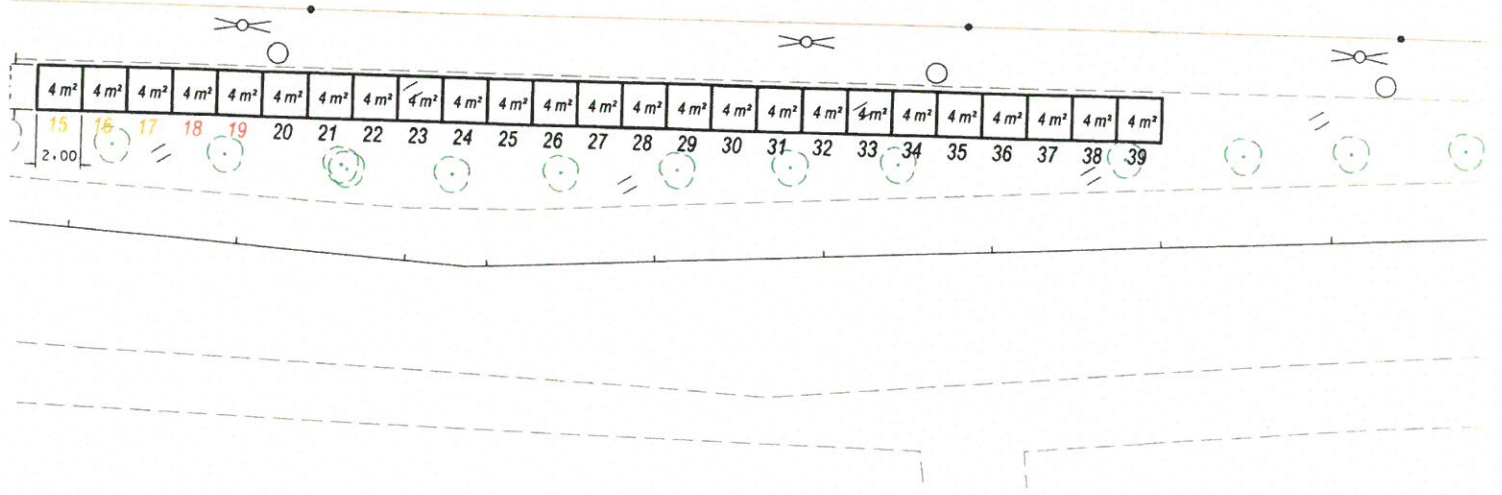

Wymiar stoiska:  $2 \times 1 = 2\text{m}^2$  Wyszyńskiego  
Ilość dostępnych stanowisk: 53  
Całkowita powierzchnia:  $106,00\text{m}^2$   
Stoiska całoroczne: 12

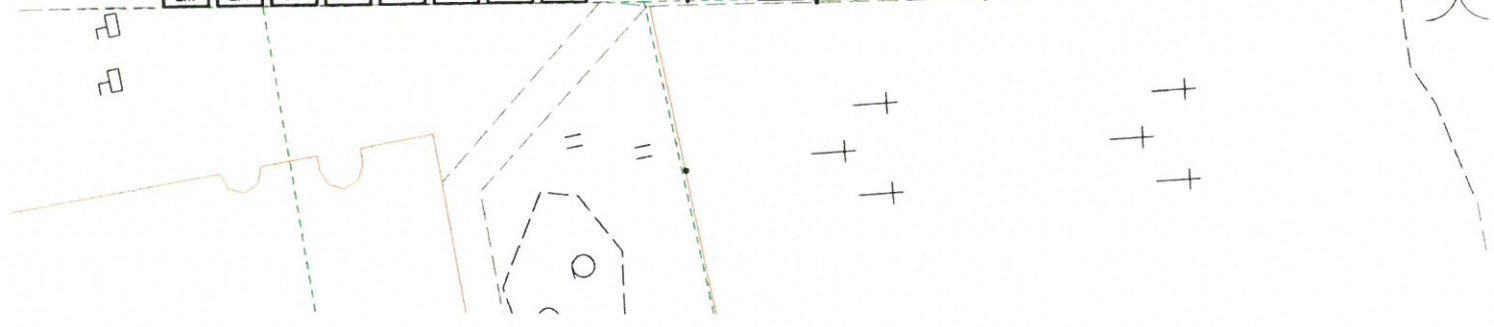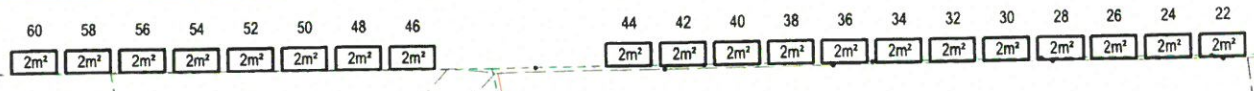

# Wyszyńskiego





7 9 11  
2m² 2m² 2m²  
Stoisiko calotoczne  
Stoisiko calotoczne  
Stoisiko calotoczne

13 15 17 19 21 23 25 27 29 31 33 35 37 39 40 41 45  
2m² 2m² 2m² 2m² 2m² 2m² 2m² 2m² 2m² 2m² 2m² 2m² 2m² 2m² 2m² 2m² 2m²

12

33


Wisłana mała bramka

6.00	7.00	6.00	3.33	3.00	3.00	3.00	4.05
1	2	3	4	5	6	7	8
18,0 m <sup>2</sup>	21,0 m <sup>2</sup>	18,0 m <sup>2</sup>	10,0 m <sup>2</sup>	9,0 m <sup>2</sup>	9,0 m <sup>2</sup>	9,0 m <sup>2</sup>	12,0 m <sup>2</sup>

k.def. 4 Stoisko całoroczne

Wymiar stoiska: zgodnie z mapą  
Ilość dostępnych stanowisk: 8  
Całkowita powierzchnia: 106,00m<sup>2</sup>  
Stoiska całoroczne: 1

Wisłana - brama główna

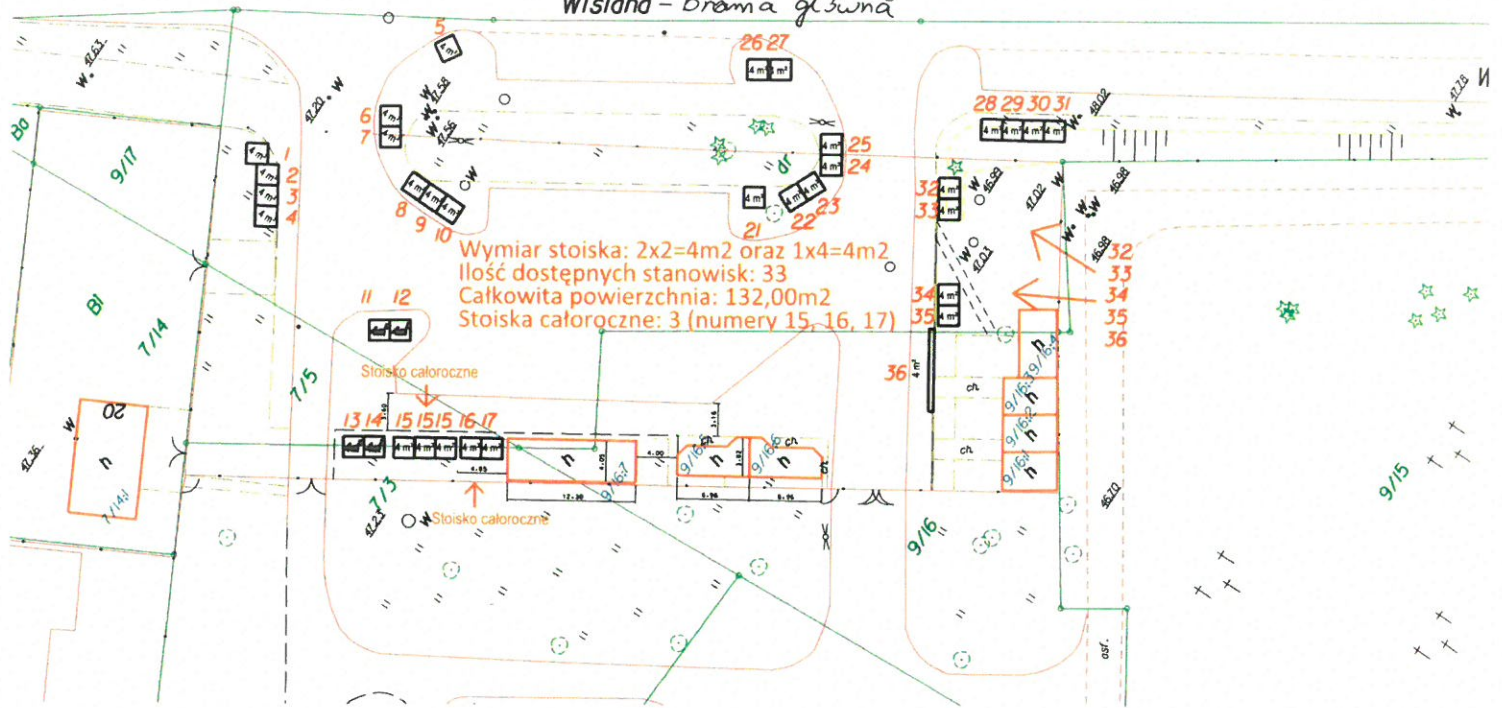

Wymiar stoiska: 2x2=4m<sup>2</sup> oraz 1x4=4m<sup>2</sup>  
Ilość dostępnych stanowisk: 33  
Całkowita powierzchnia: 132,00m<sup>2</sup>  
Stoiska całoroczne: 3 (numery 15, 16, 17)

Stoisko całoroczne

Stoisko całoroczne

9/15

+

+

+

+

+

+

+

+

+

+


+

+

+


+




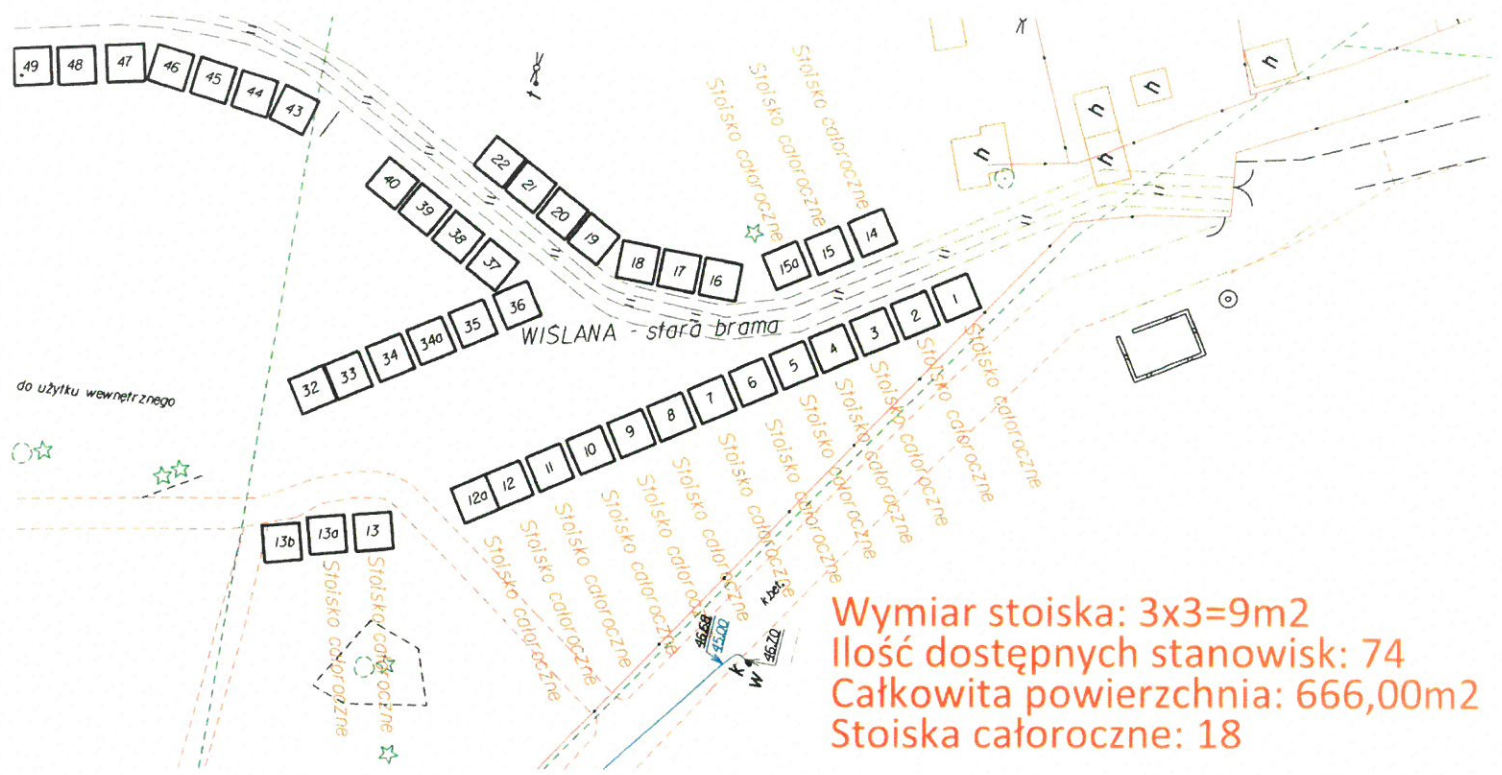

**Wymiar stoiska: 3x3=9m<sup>2</sup>**  
**Ilość dostępnych stanowisk: 74**  
**Całkowita powierzchnia: 666,00m<sup>2</sup>**  
**Stoiska całoroczne: 18**

LS1

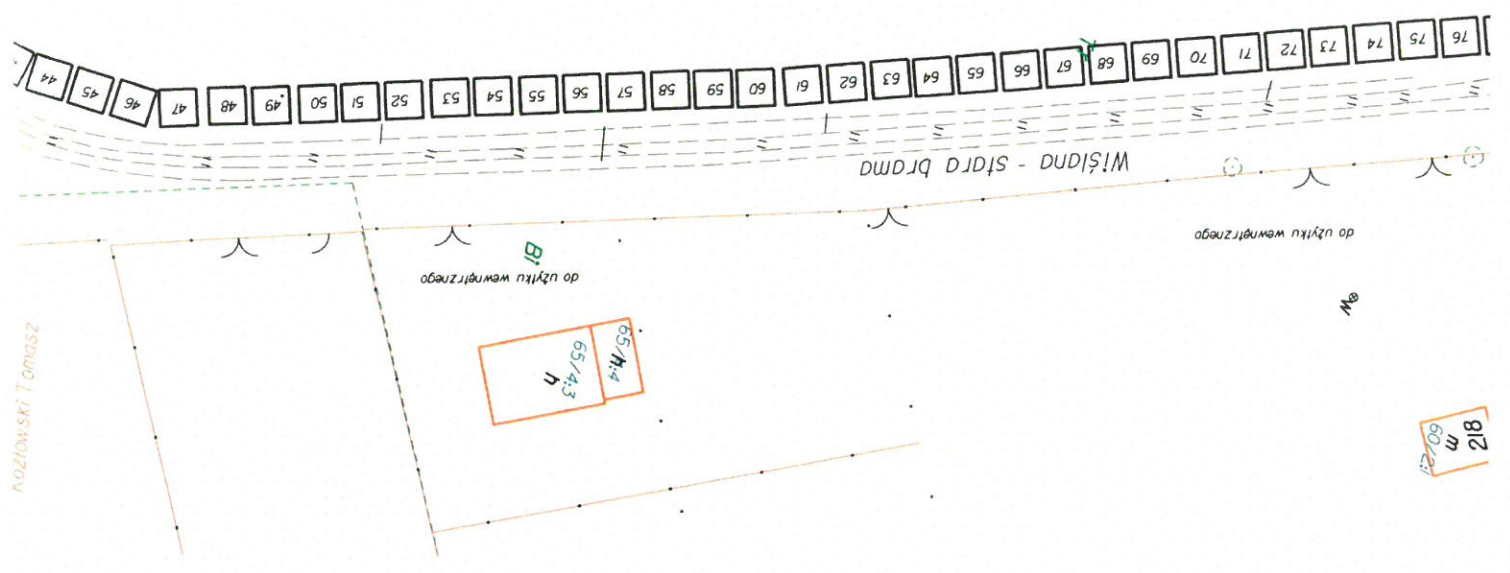

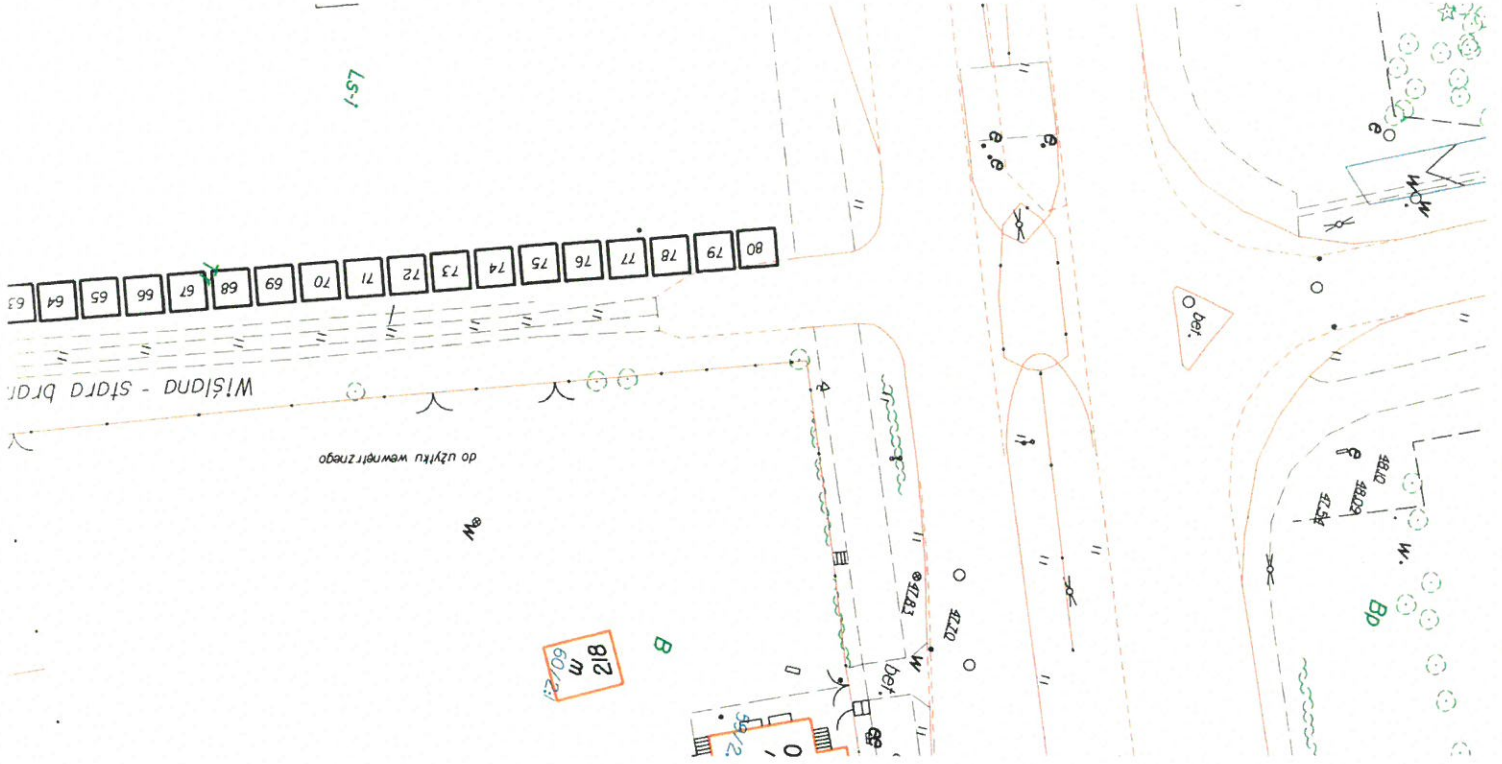

L-5-1

do użytku wewnętrznego

W

218  
B


Dob.

BP

W.

Wymiar stoiska: 2x1=2m2  
Ilość dostępnych stanowisk: 29  
Całkowita powierzchnia: 58,00m2  
Stoiska całoroczne: 29

Toruńska

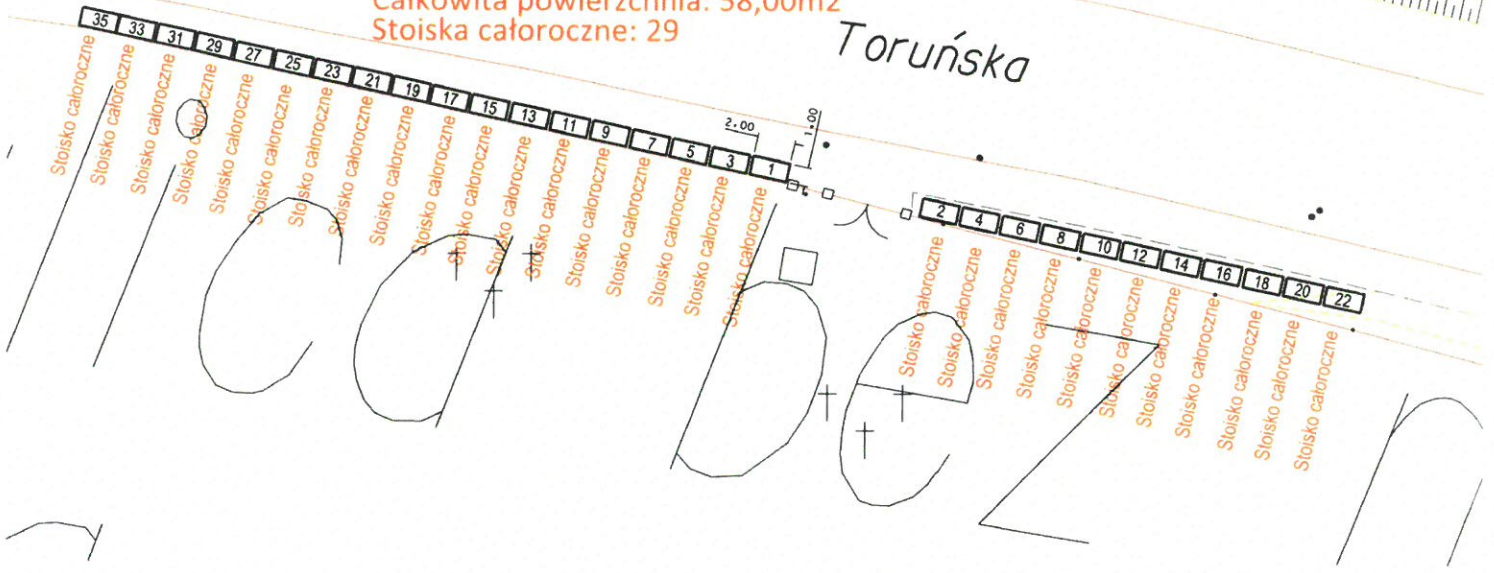

do użytku wewnętrznego ZDMIKP

do użytku wewnętrznego ZDMIKP

do użytku wewnętrznego ZDMIKP

Wymiar stoiska:  $1,5 \times 2 = 3\text{m}^2$  oraz  $10\text{m}^2$   
Ilość dostępnych stanowisk: 33  
Całkowita powierzchnia:  $106,00\text{m}^2$   
Stoiska całoroczne: 1


Dymarłowska Tereso obiekt

Kosiedłowska Anna obiekt

Stoiska całoroczne

1 2 3 4 5 6 7 8 9 10 11 12 13 14 15 16 17 18 19 20 21 22

Stawowa

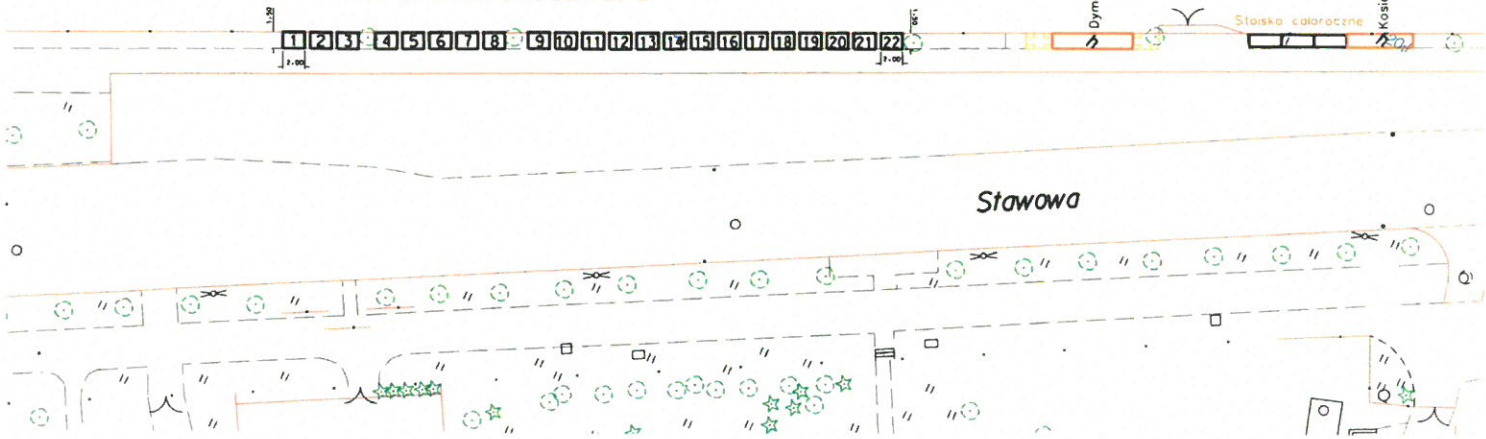

X

Dymarkowska Teresa obiekt

do użyciu wewnętrznego ZDMIKP

do użyciu wewnętrznego ZDMIKP


Stosko całoroczne


Kosiedowska Anna obiekt



Stawowa

stawowa

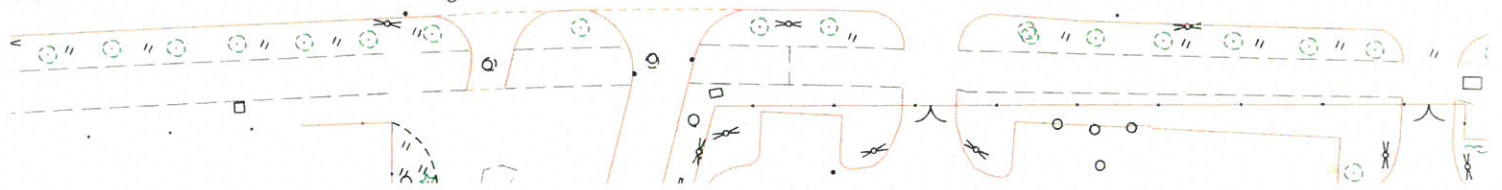


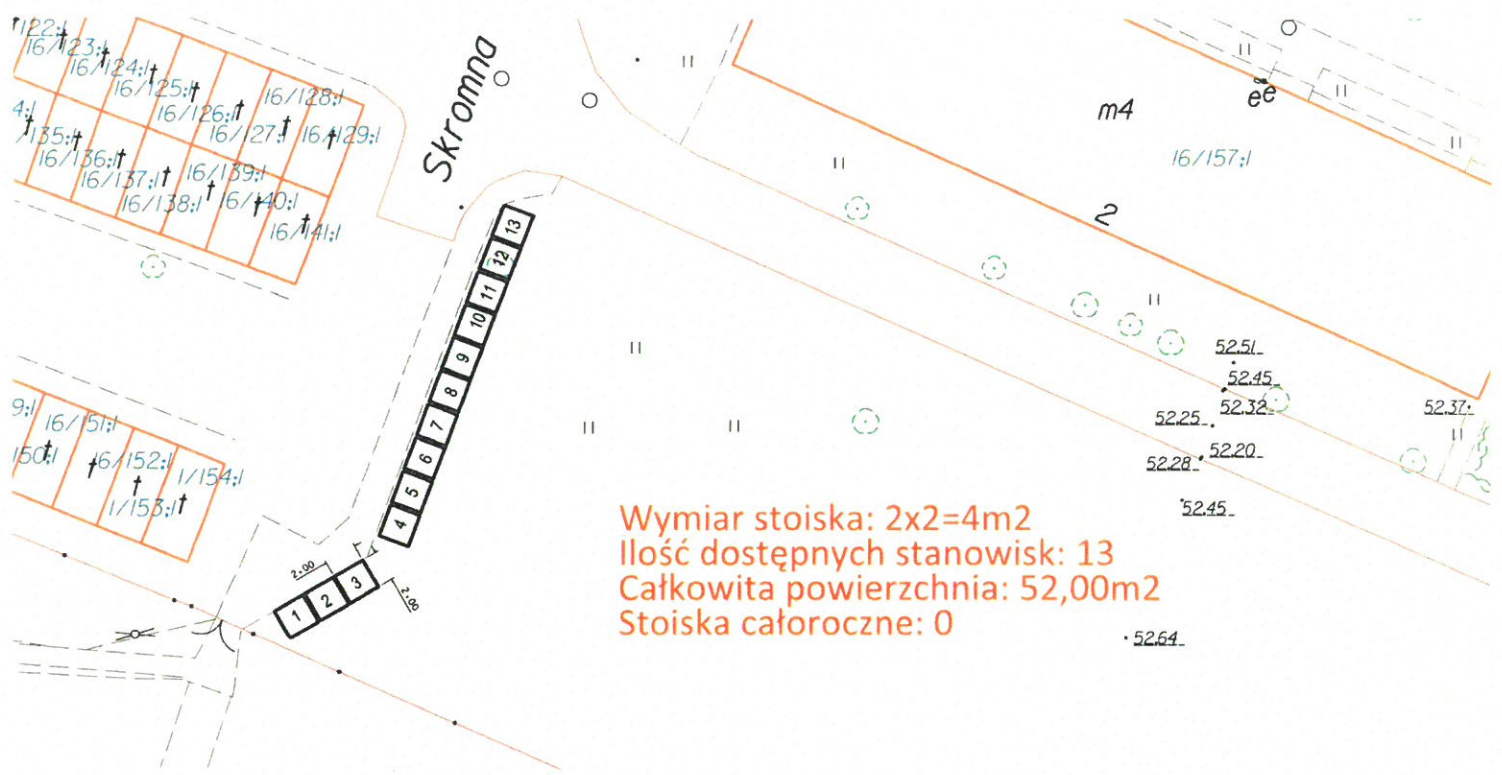

Wymiar stoiska: 2x2=4m<sup>2</sup>  
 Ilość dostępnych stanowisk: 13  
 Całkowita powierzchnia: 52,00m<sup>2</sup>  
 Stoiska całoroczne: 0


• 52.64

Wymiar stoiska:  $2 \times 1 = 2 \text{ m}^2$   
Ilość dostępnych stanowisk: 42  
Całkowita powierzchnia:  $84,00 \text{ m}^2$   
Stoiska całoroczne: 6

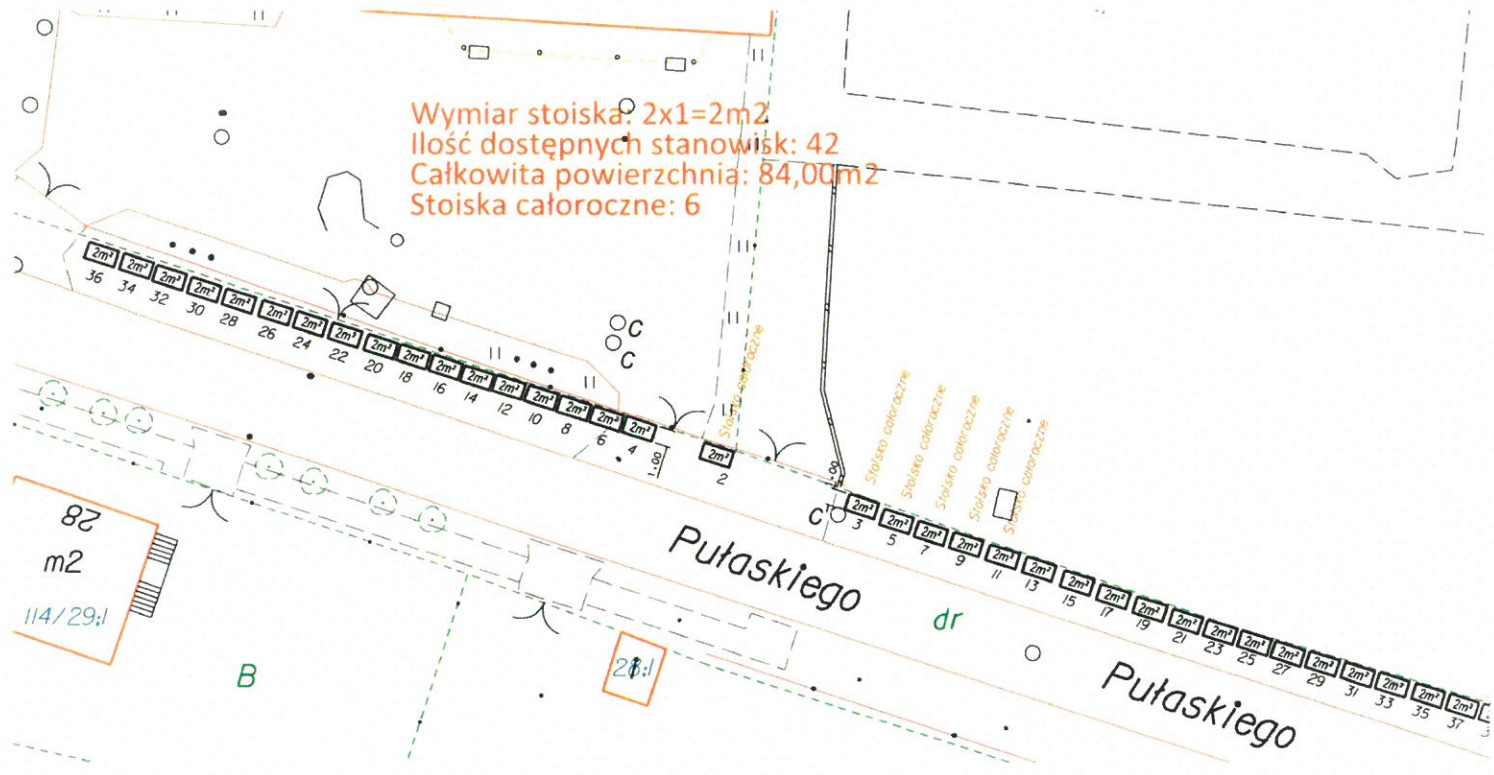






3 CALOTOCZNE: 0

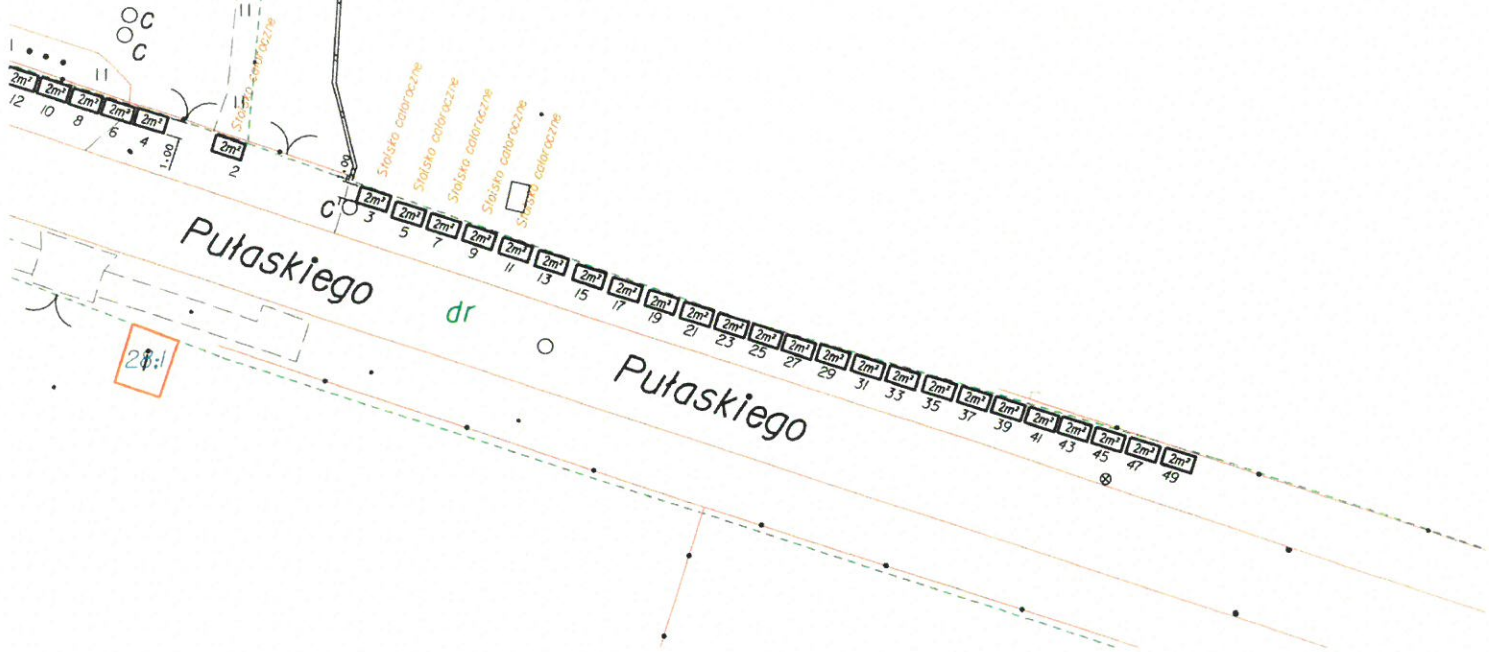


Wymiar stoiska: 2x2=4m<sup>2</sup> oraz 4x4=16m<sup>2</sup>  
Ilość dostępnych stanowisk: 36  
Całkowita powierzchnia: 156,00m<sup>2</sup>  
Stoiska całoroczne: 0



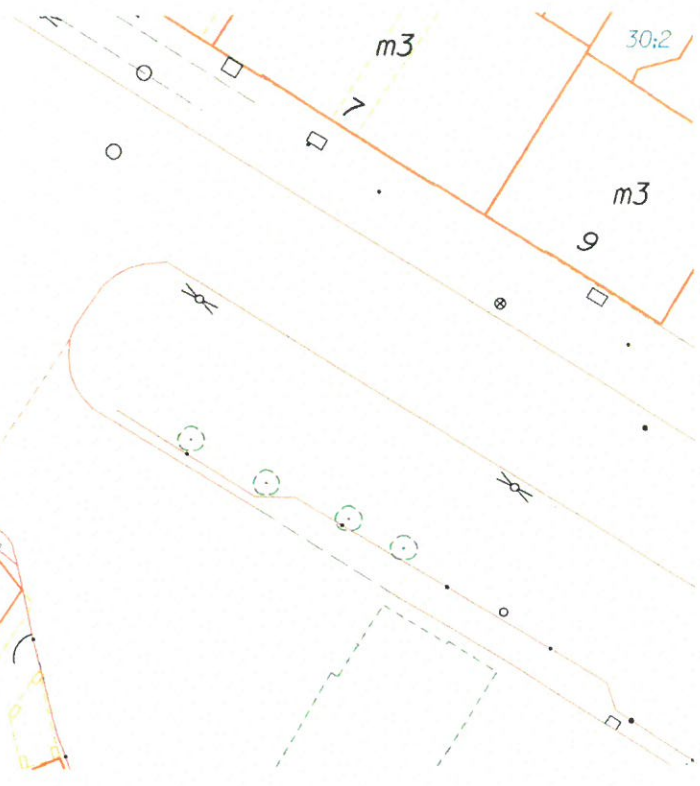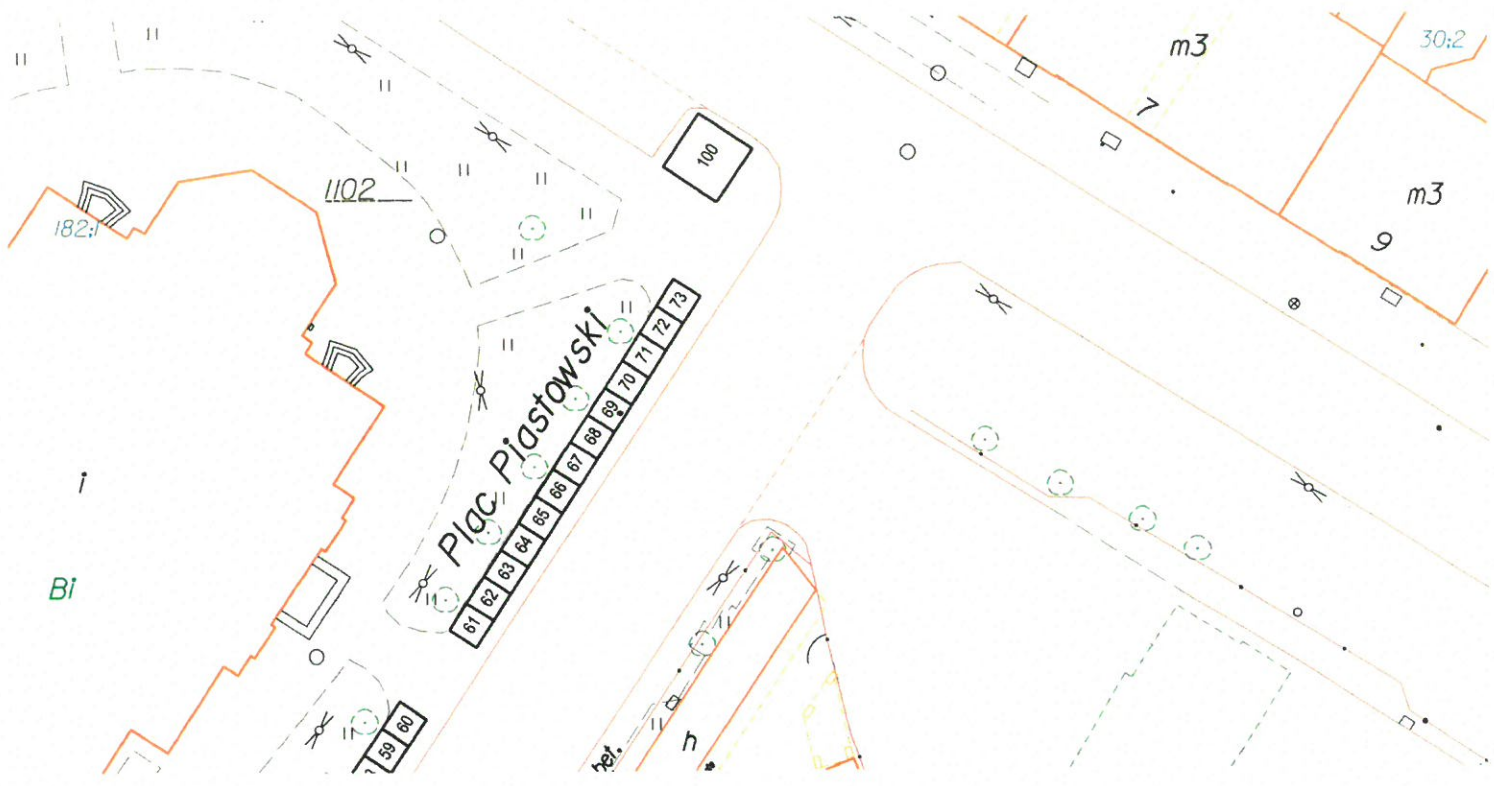


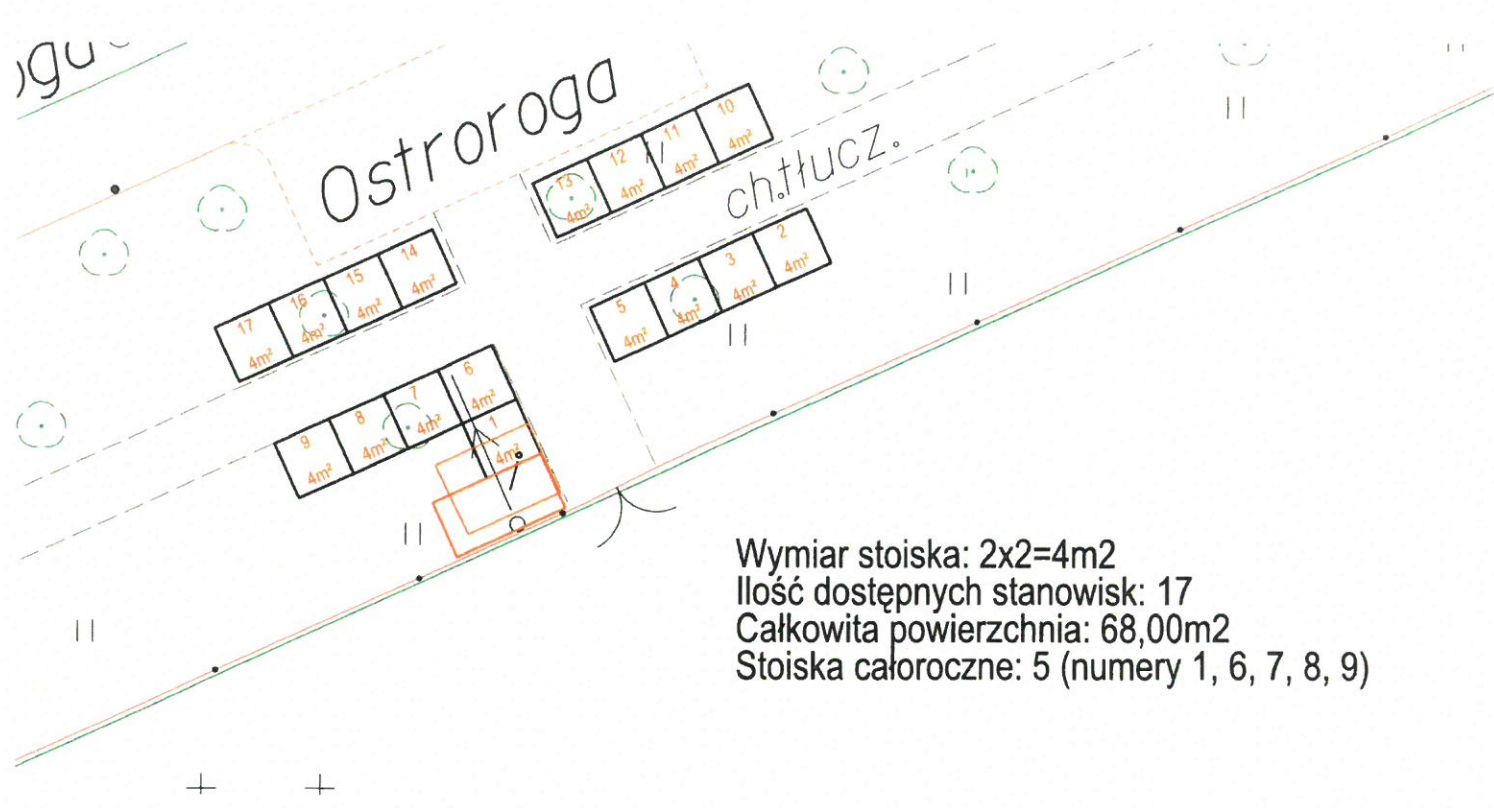


Wymiar stoiska:  $2 \times 2 = 4 \text{ m}^2$   
 Ilość dostępnych stanowisk: 17  
 Całkowita powierzchnia:  $68,00 \text{ m}^2$   
 Stoiska całoroczne: 5 (numery 1, 6, 7, 8, 9)

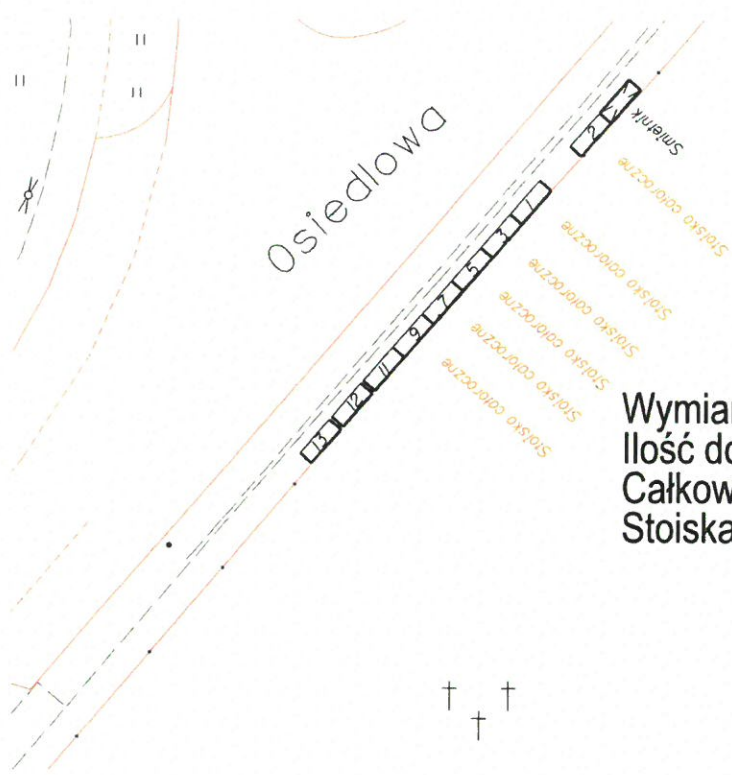

Wymiar stoiska: 1x3=3m<sup>2</sup>  
 Ilość dostępnych stanowisk: 9  
 Całkowita powierzchnia: 27,00m<sup>2</sup>  
 Stoiska całoroczne: 6

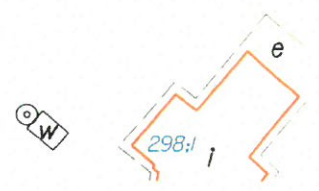

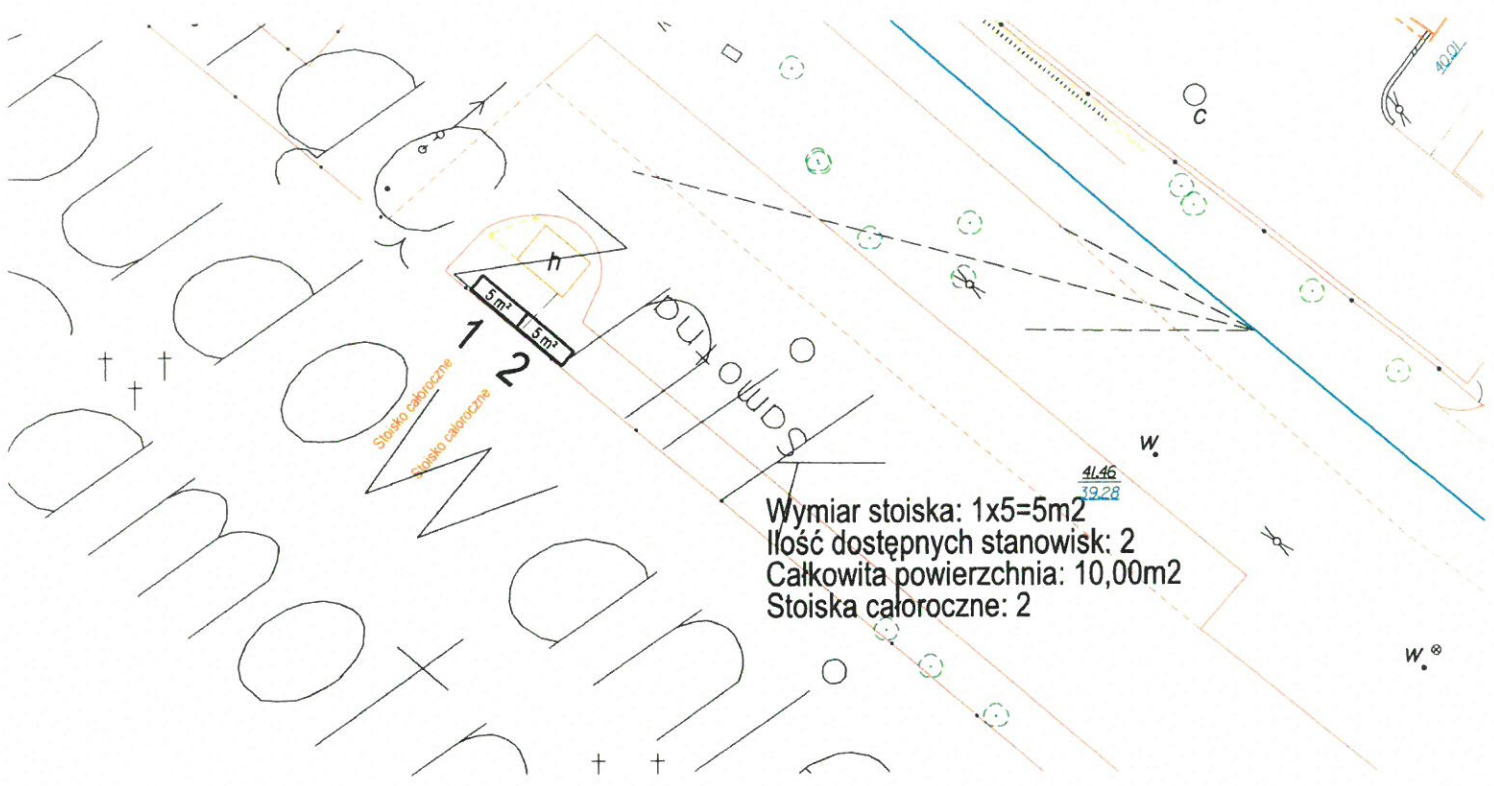

Wymiar stoiska: 1x5=5m<sup>2</sup>  
Ilość dostępnych stanowisk: 2  
Całkowita powierzchnia: 10,00m<sup>2</sup>  
Stoiska całoroczne: 2

41.46  
39.28

W.

W.®

† †

4m<sup>2</sup>  
4m<sup>2</sup>  
4m<sup>2</sup>

Wymiar stoiska: 1x4=4m<sup>2</sup>  
Ilość dostępnych stanowisk: 3  
Całkowita powierzchnia: 12,00m<sup>2</sup>  
Stoiska całoroczne: 0

Bp

Piastowa

Bp


W  
36,45  
39,20

podbruk

ch.podbruk

.w



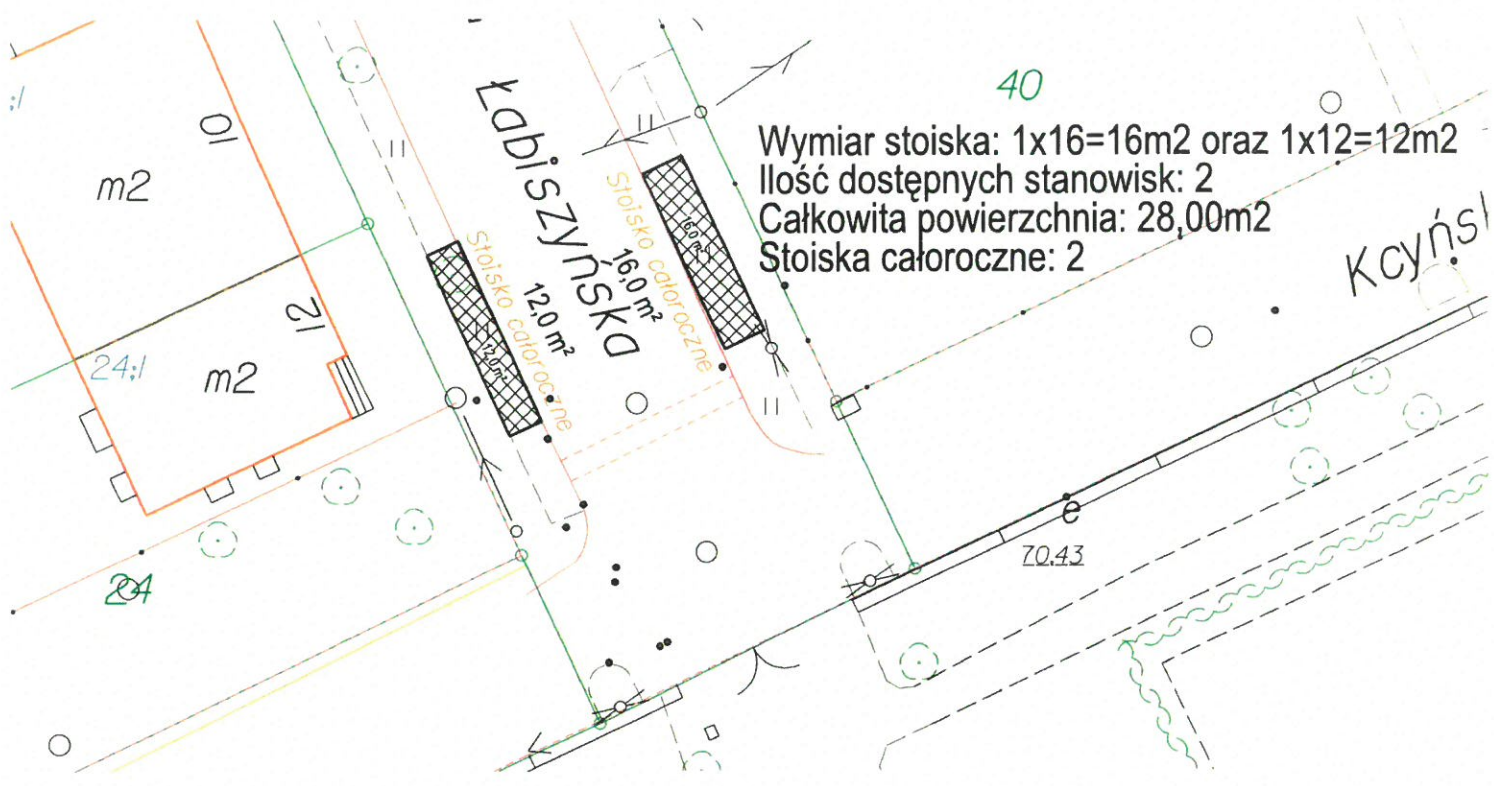


40  
Wymiar stoiska:  $1 \times 16 = 16 \text{ m}^2$  oraz  $1 \times 12 = 12 \text{ m}^2$   
Ilość dostępnych stanowisk: 2  
Całkowita powierzchnia:  $28,00 \text{ m}^2$   
Stoiska całoroczne: 2

Kcyński

70.43



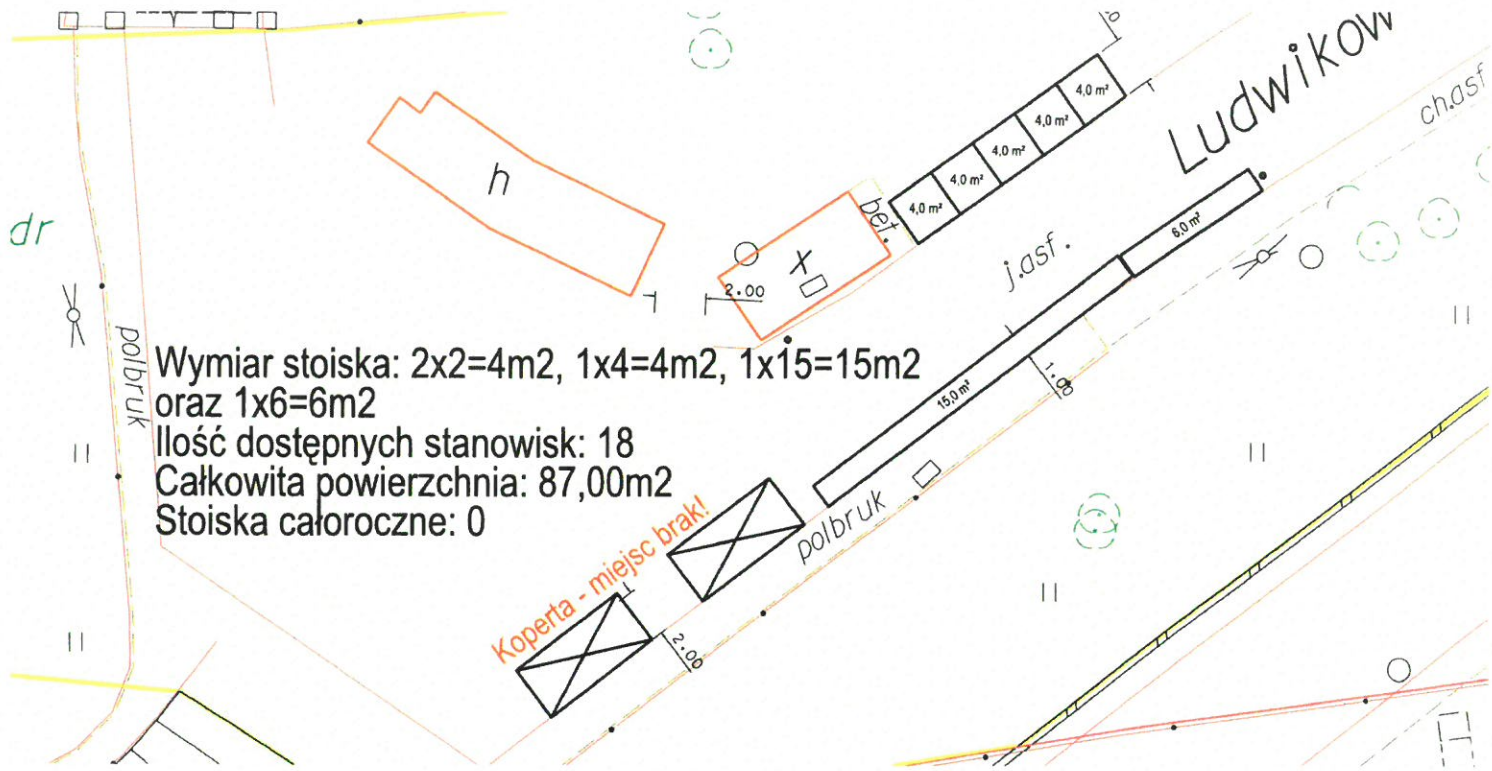

Wymiar stoiska:  $2 \times 2 = 4 \text{ m}^2$ ,  $1 \times 4 = 4 \text{ m}^2$ ,  $1 \times 15 = 15 \text{ m}^2$


oraz  $1 \times 6 = 6 \text{ m}^2$


Ilość dostępnych stanowisk: 18

Całkowita powierzchnia:  $87,00 \text{ m}^2$


Stoiska całoroczne: 0

Koperta - miejsc brak!

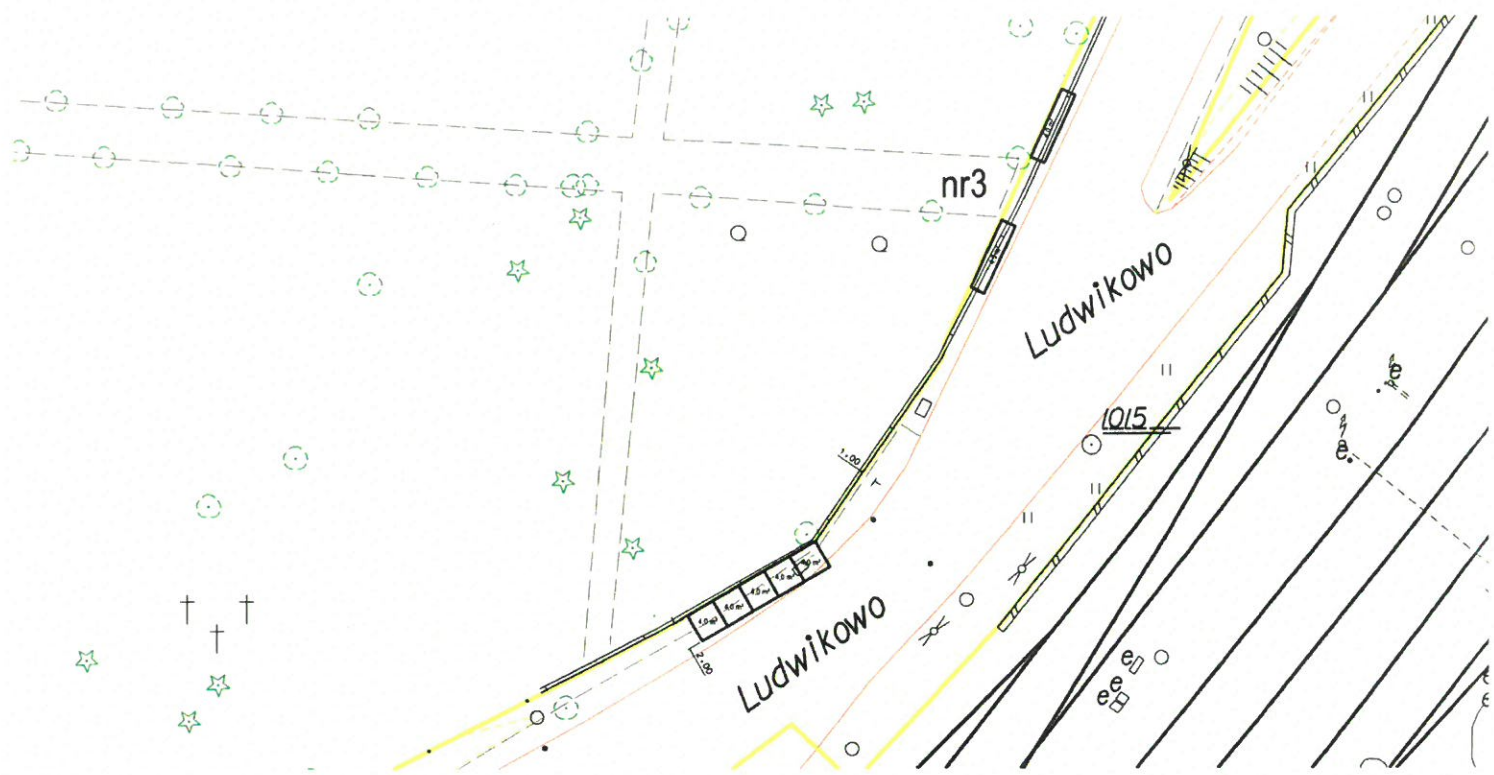

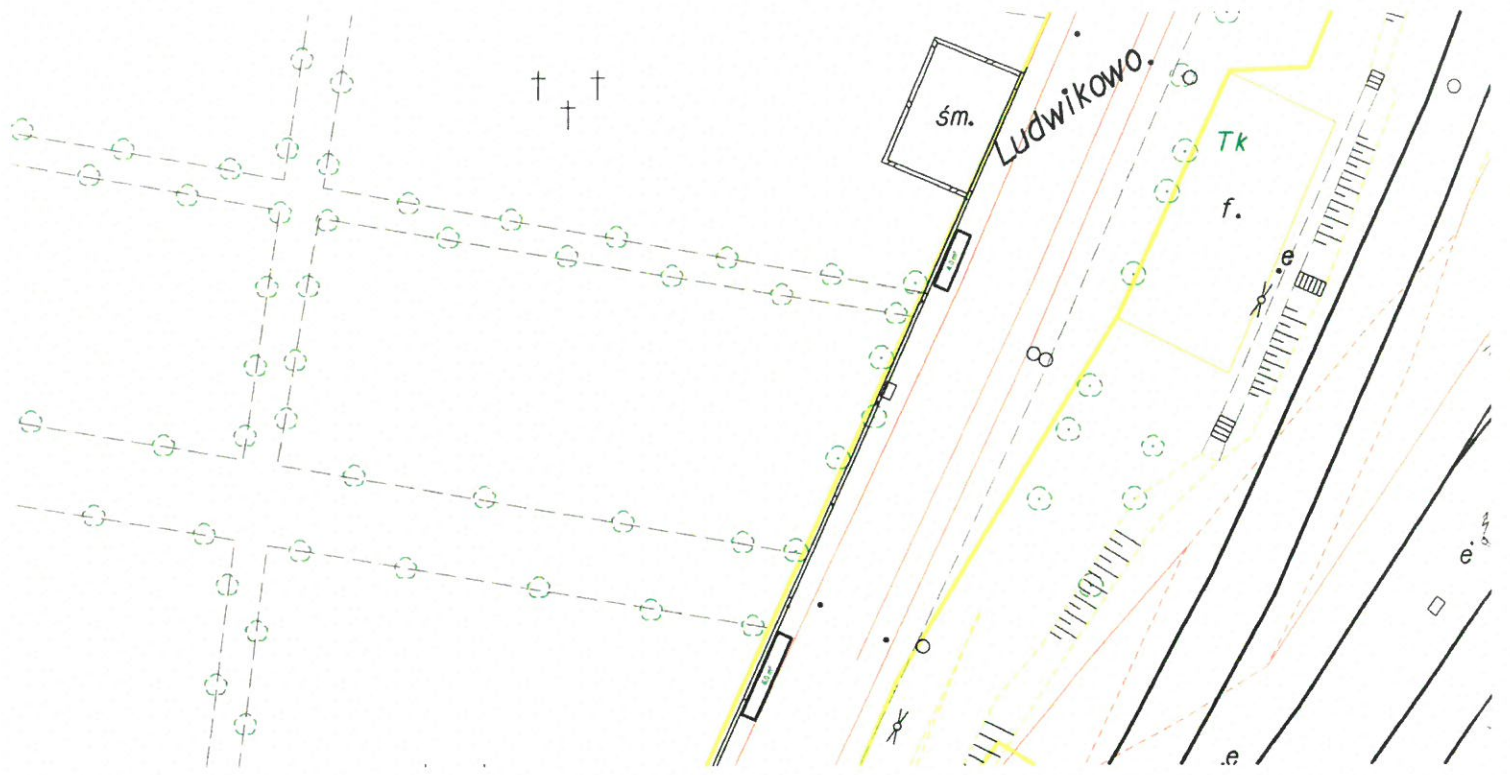



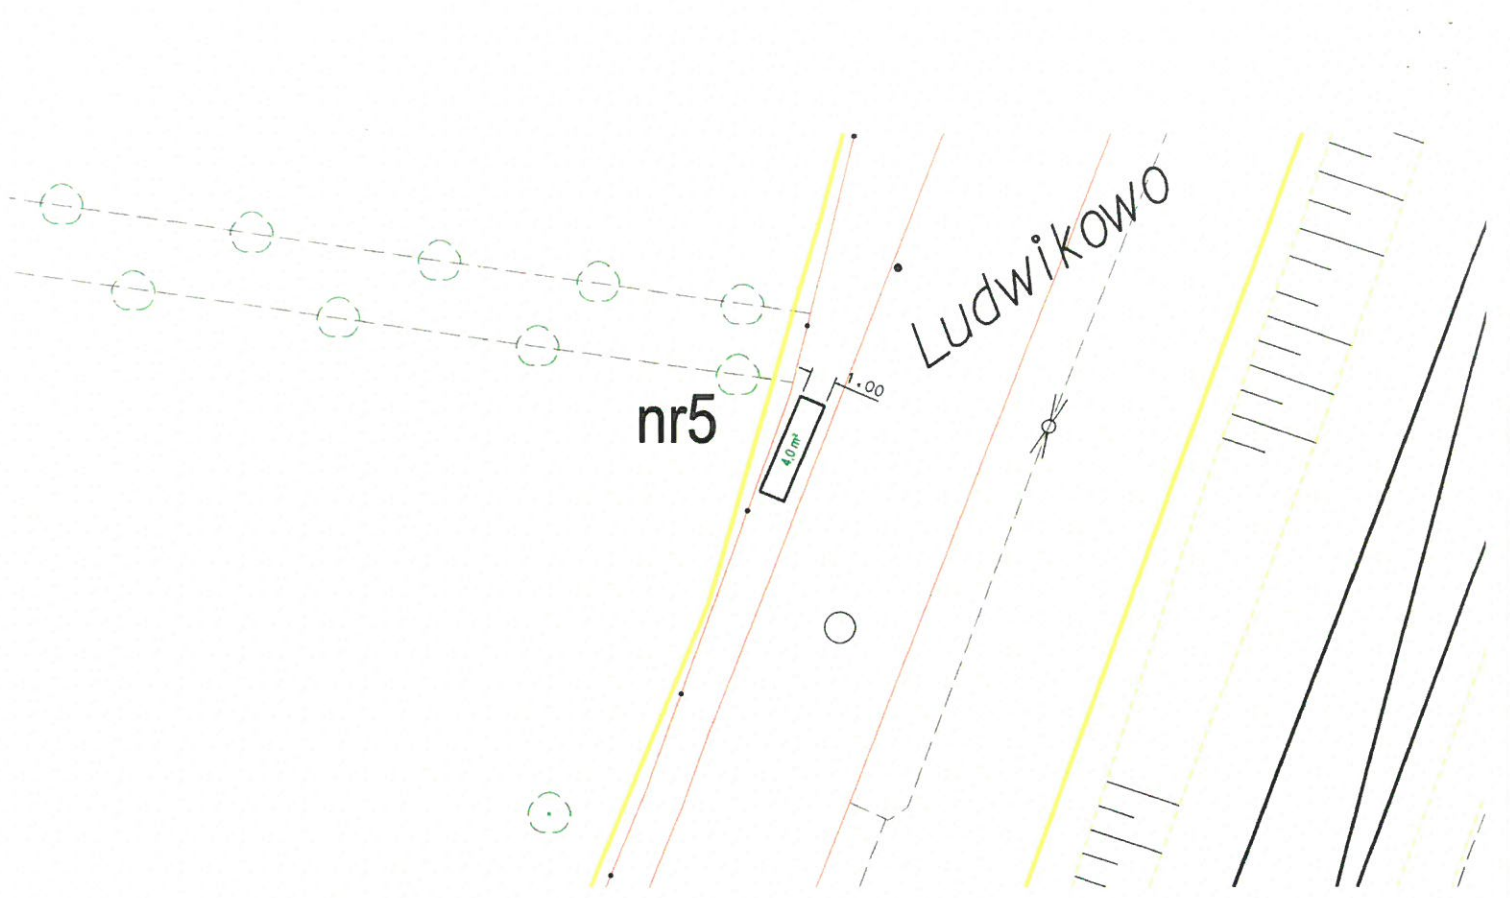

Lotników

Lotników


89 87 85 83 80 78 76 74 72 69 67 65 63 61 59 57 55 52 50 48 46 44

86 84 82 81 79 77 75 73 71 70 68 66 64 62 60 58 56 54 53 51 49 47 45 43

88  
90


Stoisko catoroczne  
Stoisko catoroczne  
Stoisko catoroczne  
Stoisko catoroczne  
Stoisko catoroczne

Wymiar stoiska:  $2 \times 2 = 4m^2$   
Ilość dostępnych stanowisk: 90  
Całkowita powierzchnia:  $360,00m^2$   
Stoiska catoroczne: 5

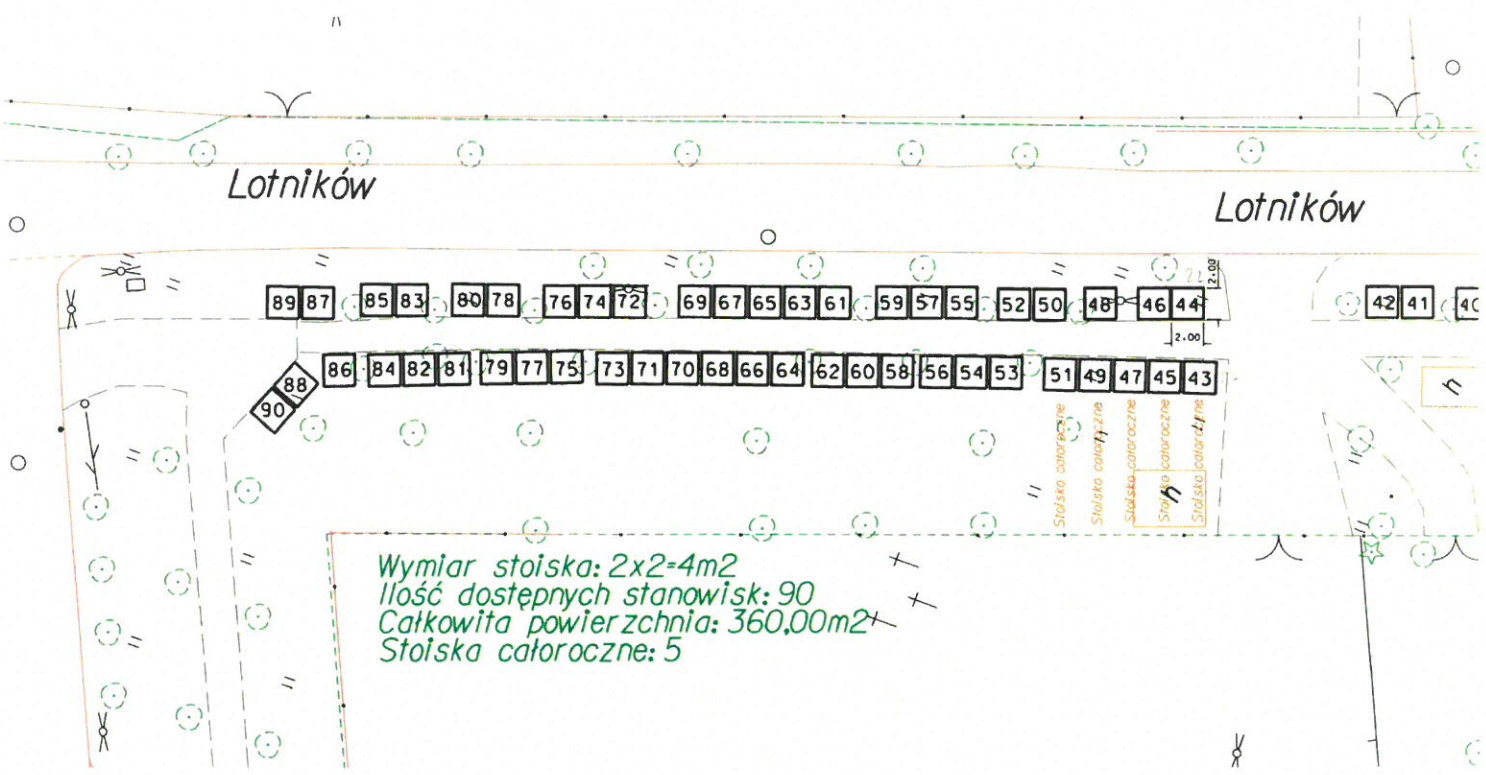


Lotników


Stawowa

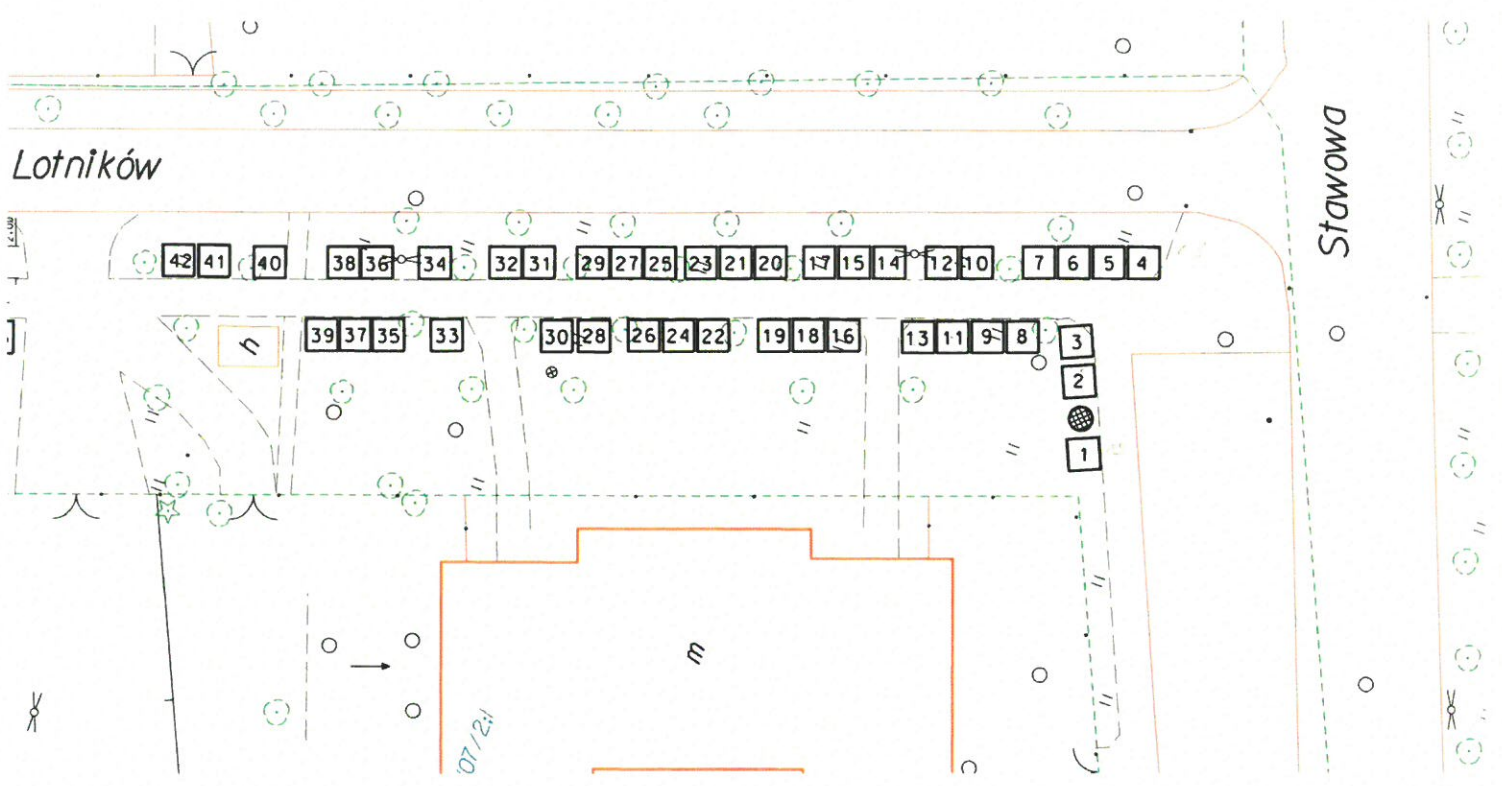

Wymiar stoiska:  $2 \times 1,5 = 3 \text{ m}^2$   
Ilość dostępnych stanowisk: 25  
Całkowita powierzchnia:  $75,00 \text{ m}^2$   
Stoiska całoroczne: 9

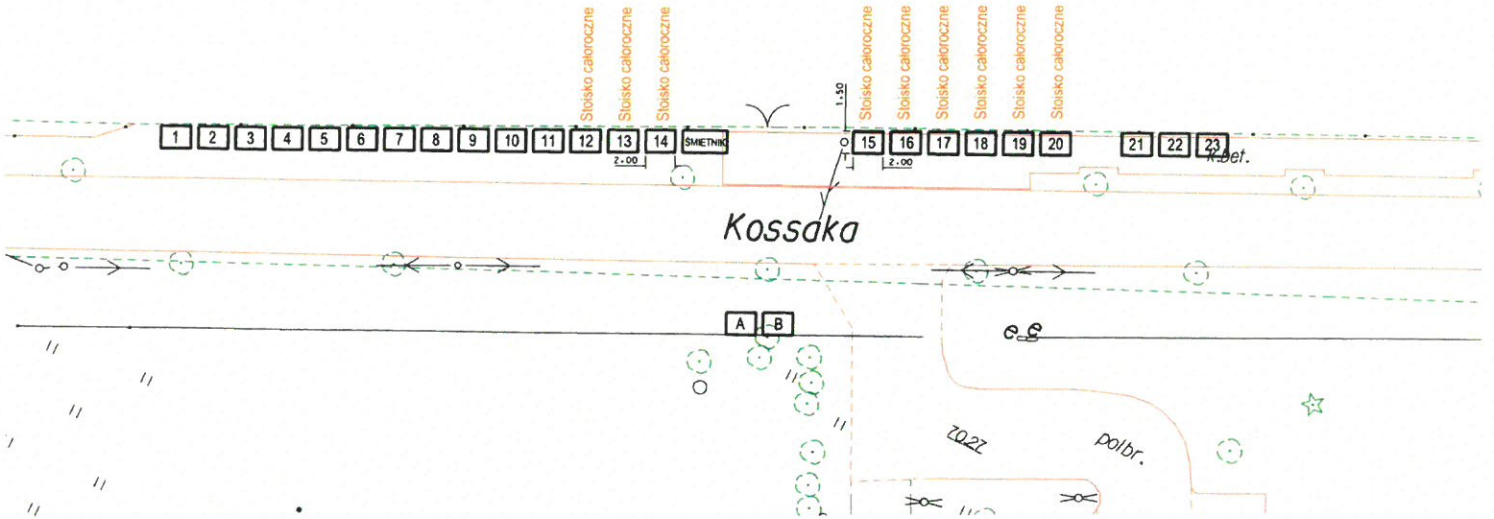




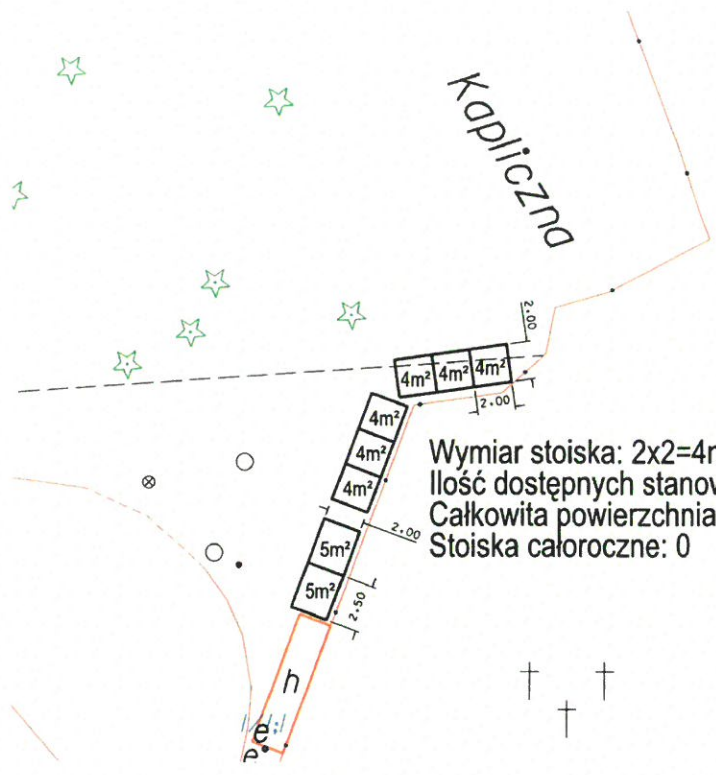


Wymiar stoiska:  $2 \times 2 = 4\text{m}^2$  oraz  $2 \times 2,50 = 5\text{m}^2$   
 Ilość dostępnych stanowisk: 8  
 Całkowita powierzchnia:  $34,00\text{m}^2$   
 Stoiska całoroczne: 0


Wymiar stoiska:  $2,5 \times 2 = 5\text{m}^2$  oraz  $2 \times 2 = 4\text{m}^2$   
Ilość dostępnych stanowisk: 4  
Całkowita powierzchnia:  $18,00\text{m}^2$   
Stoiska całoroczne: 0

Płóśka

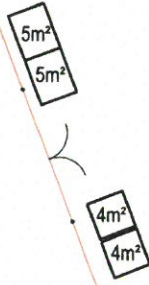

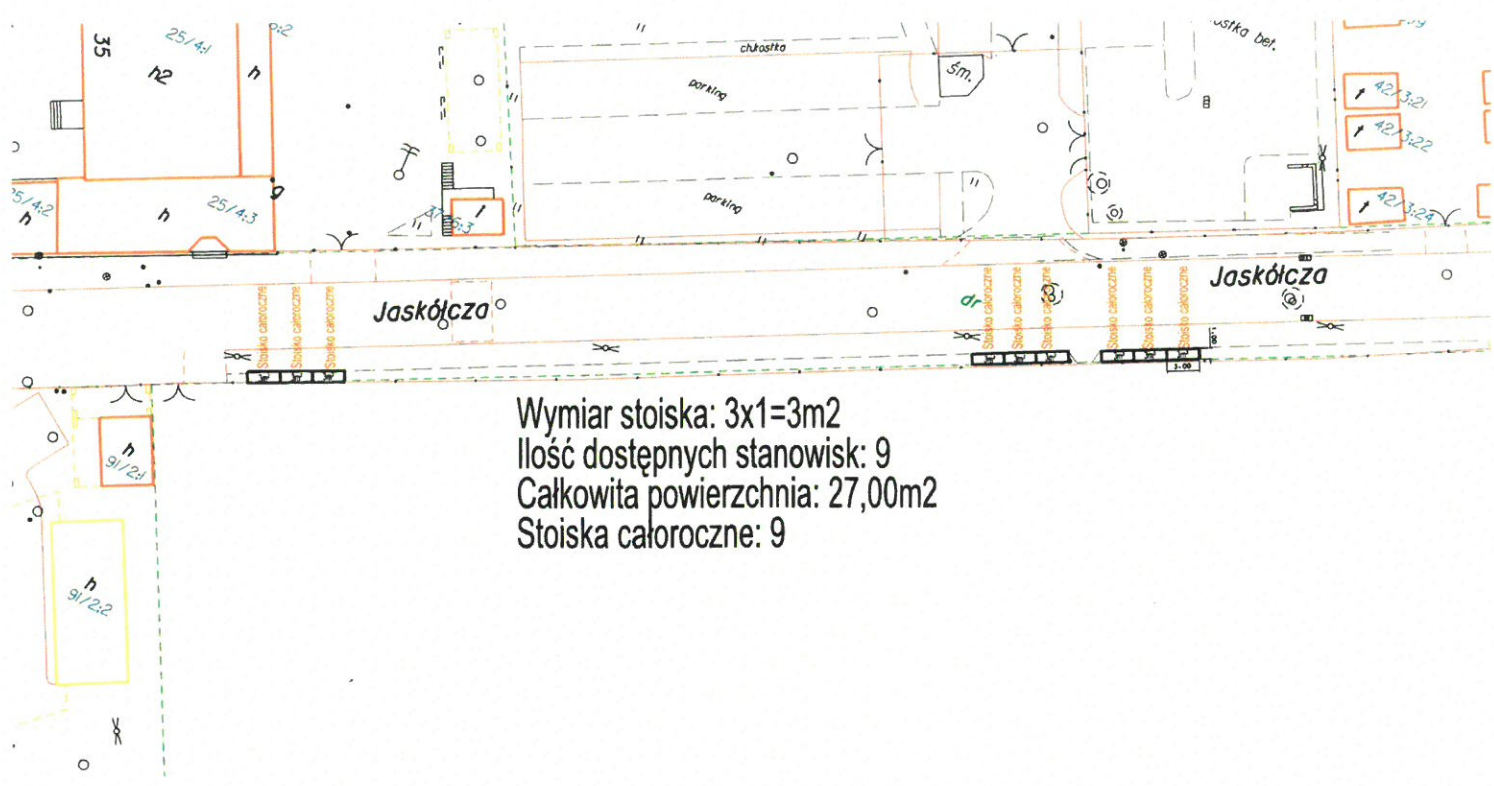



Wymiar stoiska:  $3 \times 1 = 3\text{m}^2$   
 Ilość dostępnych stanowisk: 9  
 Całkowita powierzchnia:  $27,00\text{m}^2$   
 Stoiska całoroczne: 9

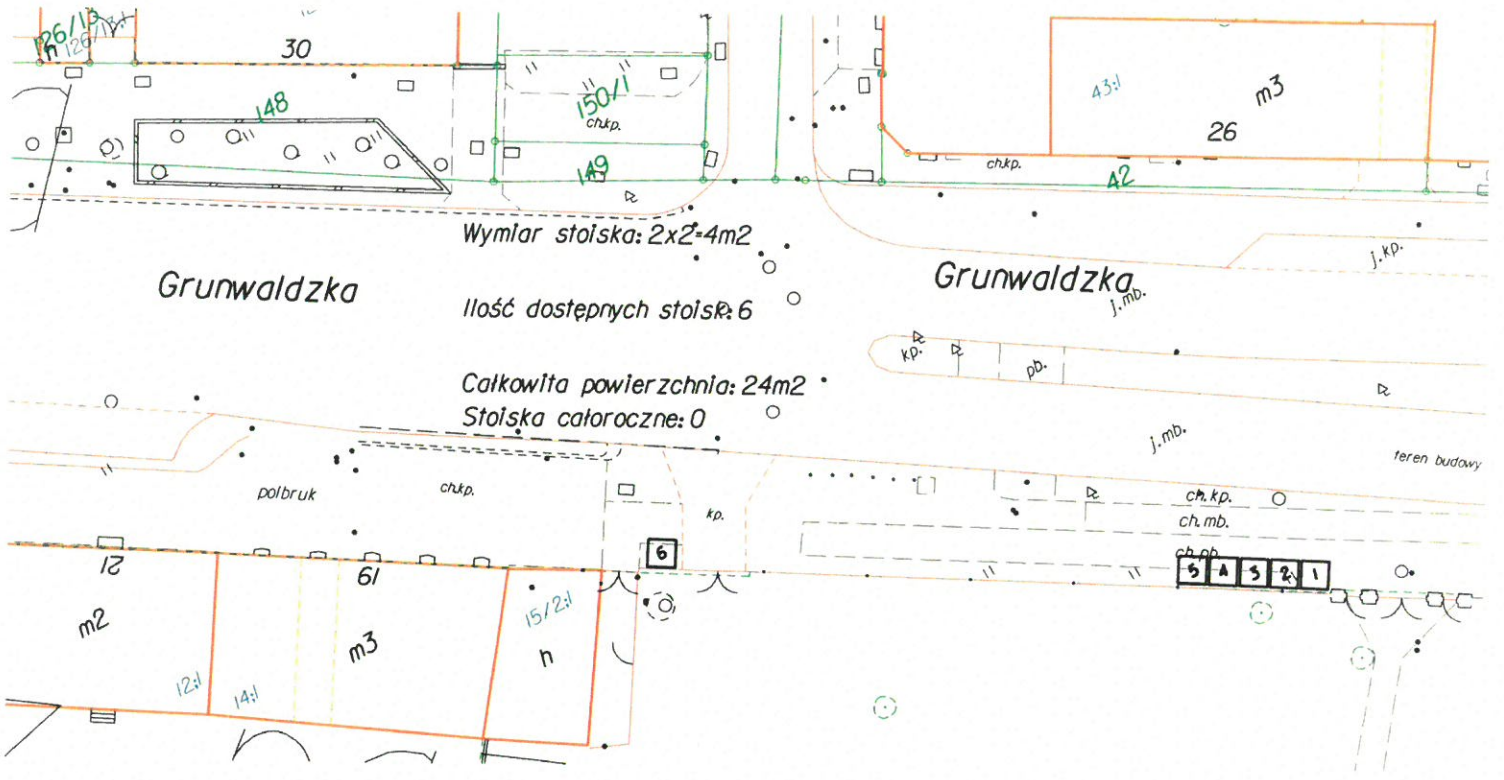

B/

Wymiar stoiska:  $2 \times 2 = 4 \text{ m}^2$   
Ilość dostępnych stanowisk: 33  
Całkowita powierzchnia:  $132,00 \text{ m}^2$   
Stoiska całoroczne: 5

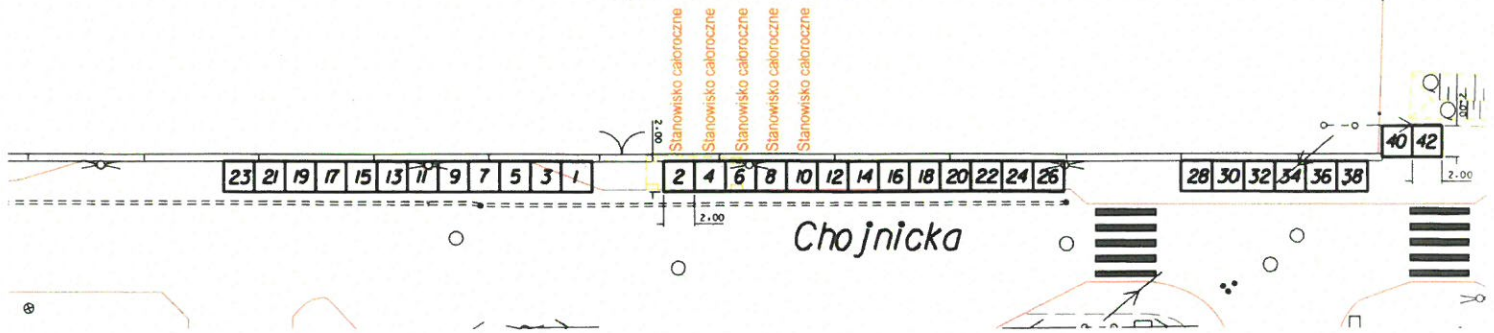

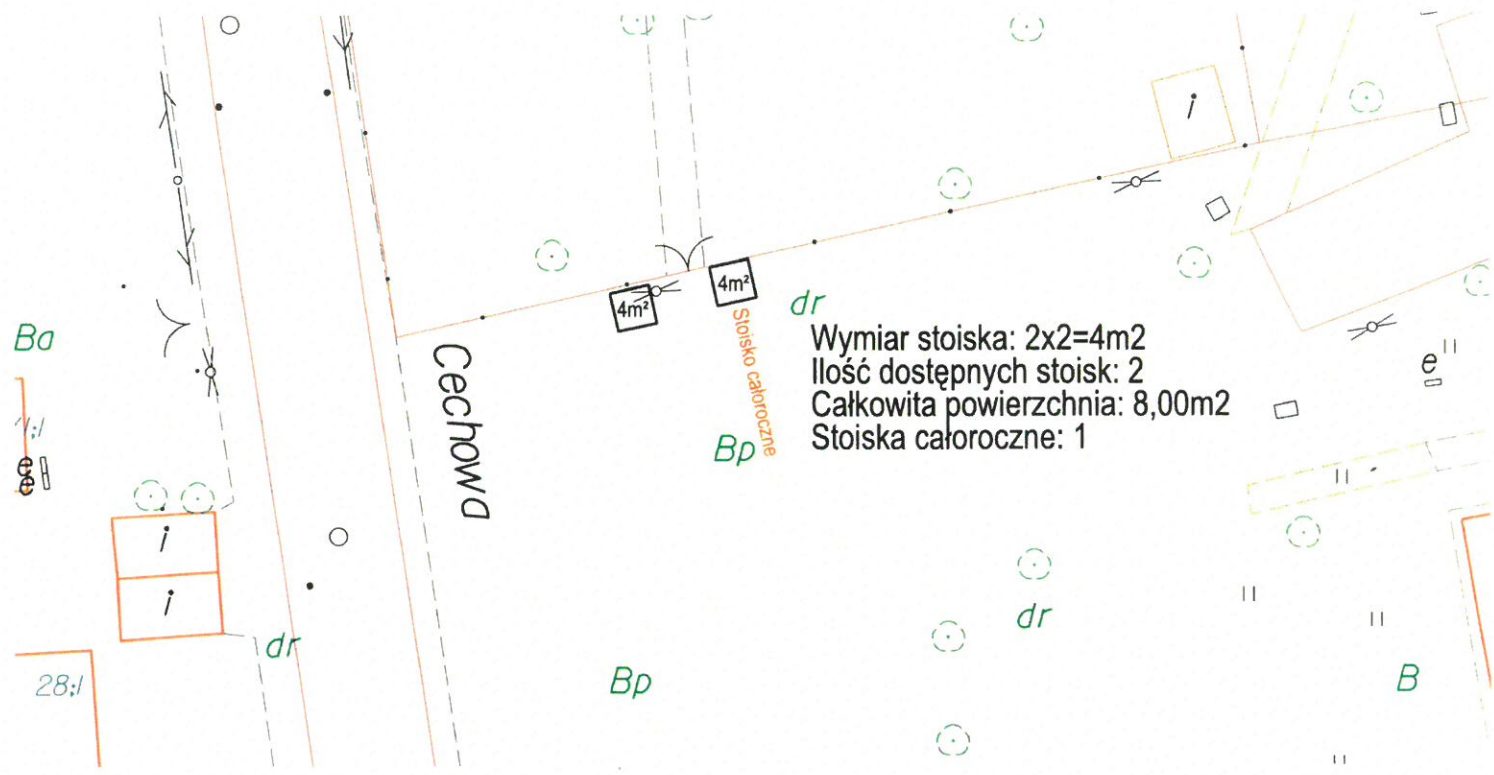

Wymiar stoiska: 2x2=4m<sup>2</sup>  
Ilość dostępnych stoisk: 2  
Całkowita powierzchnia: 8,00m<sup>2</sup>  
Stoiska całoroczne: 1



Wymiar stoiska: 2x2=4m<sup>2</sup>  
Ilość dostępnych stoisk: 161  
Całkowita powierzchnia: 644,00m<sup>2</sup>  
Należy pamiętać o śmietniku 2x2  
przed stoiskiem nr 72

Artyleryjska





