
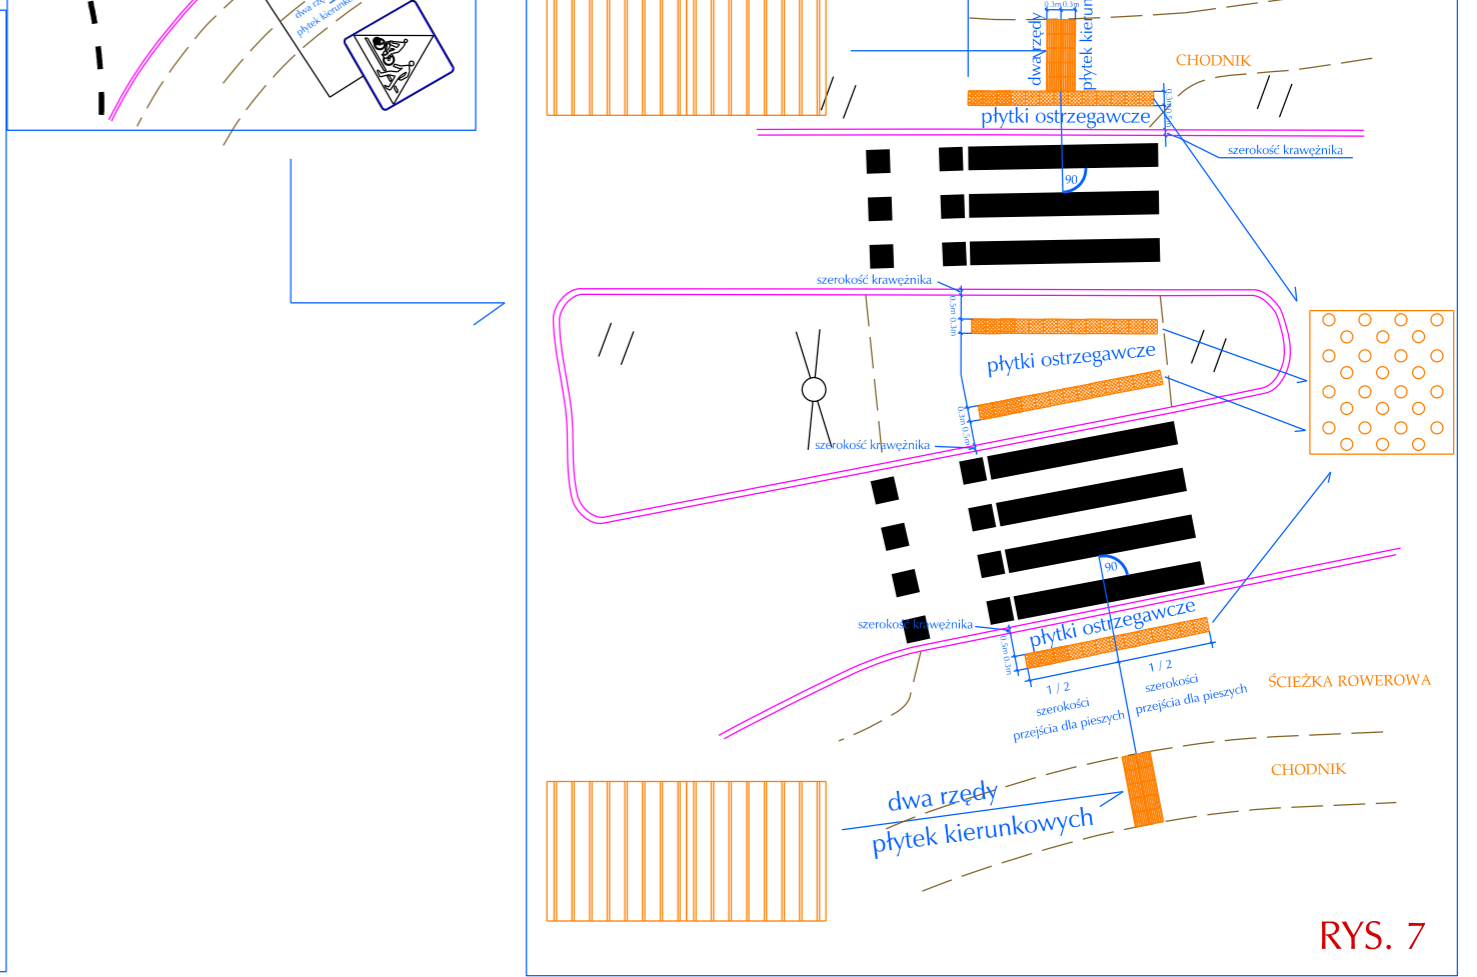
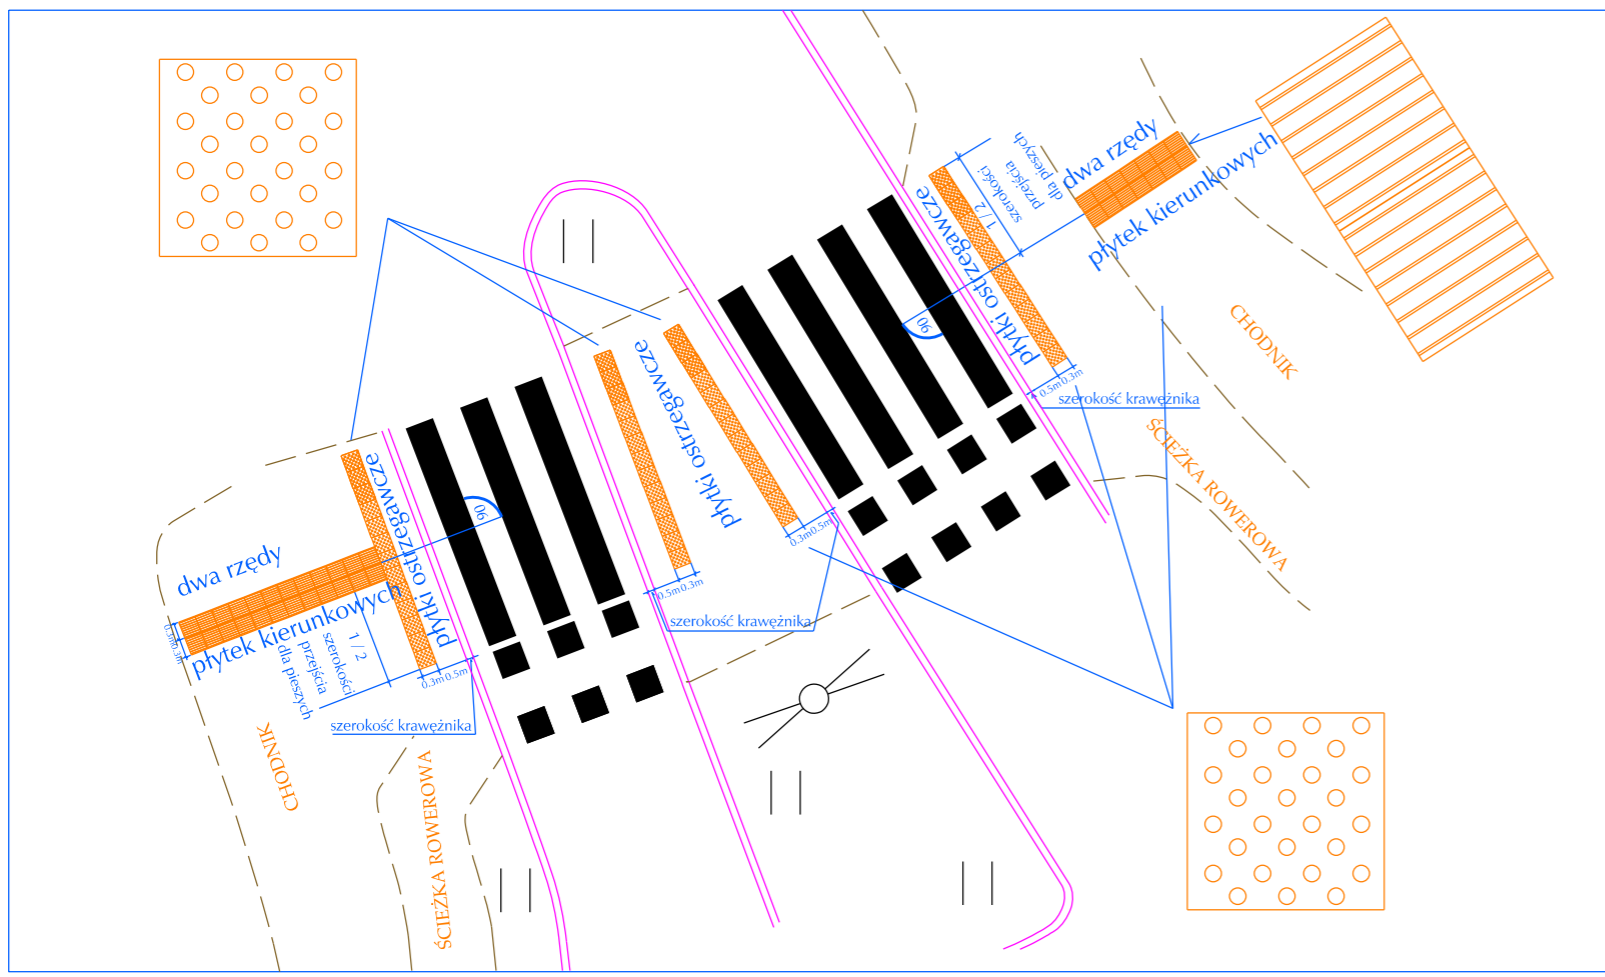


wycinek skrzyżowania
ze ścieżkami rowerowymi

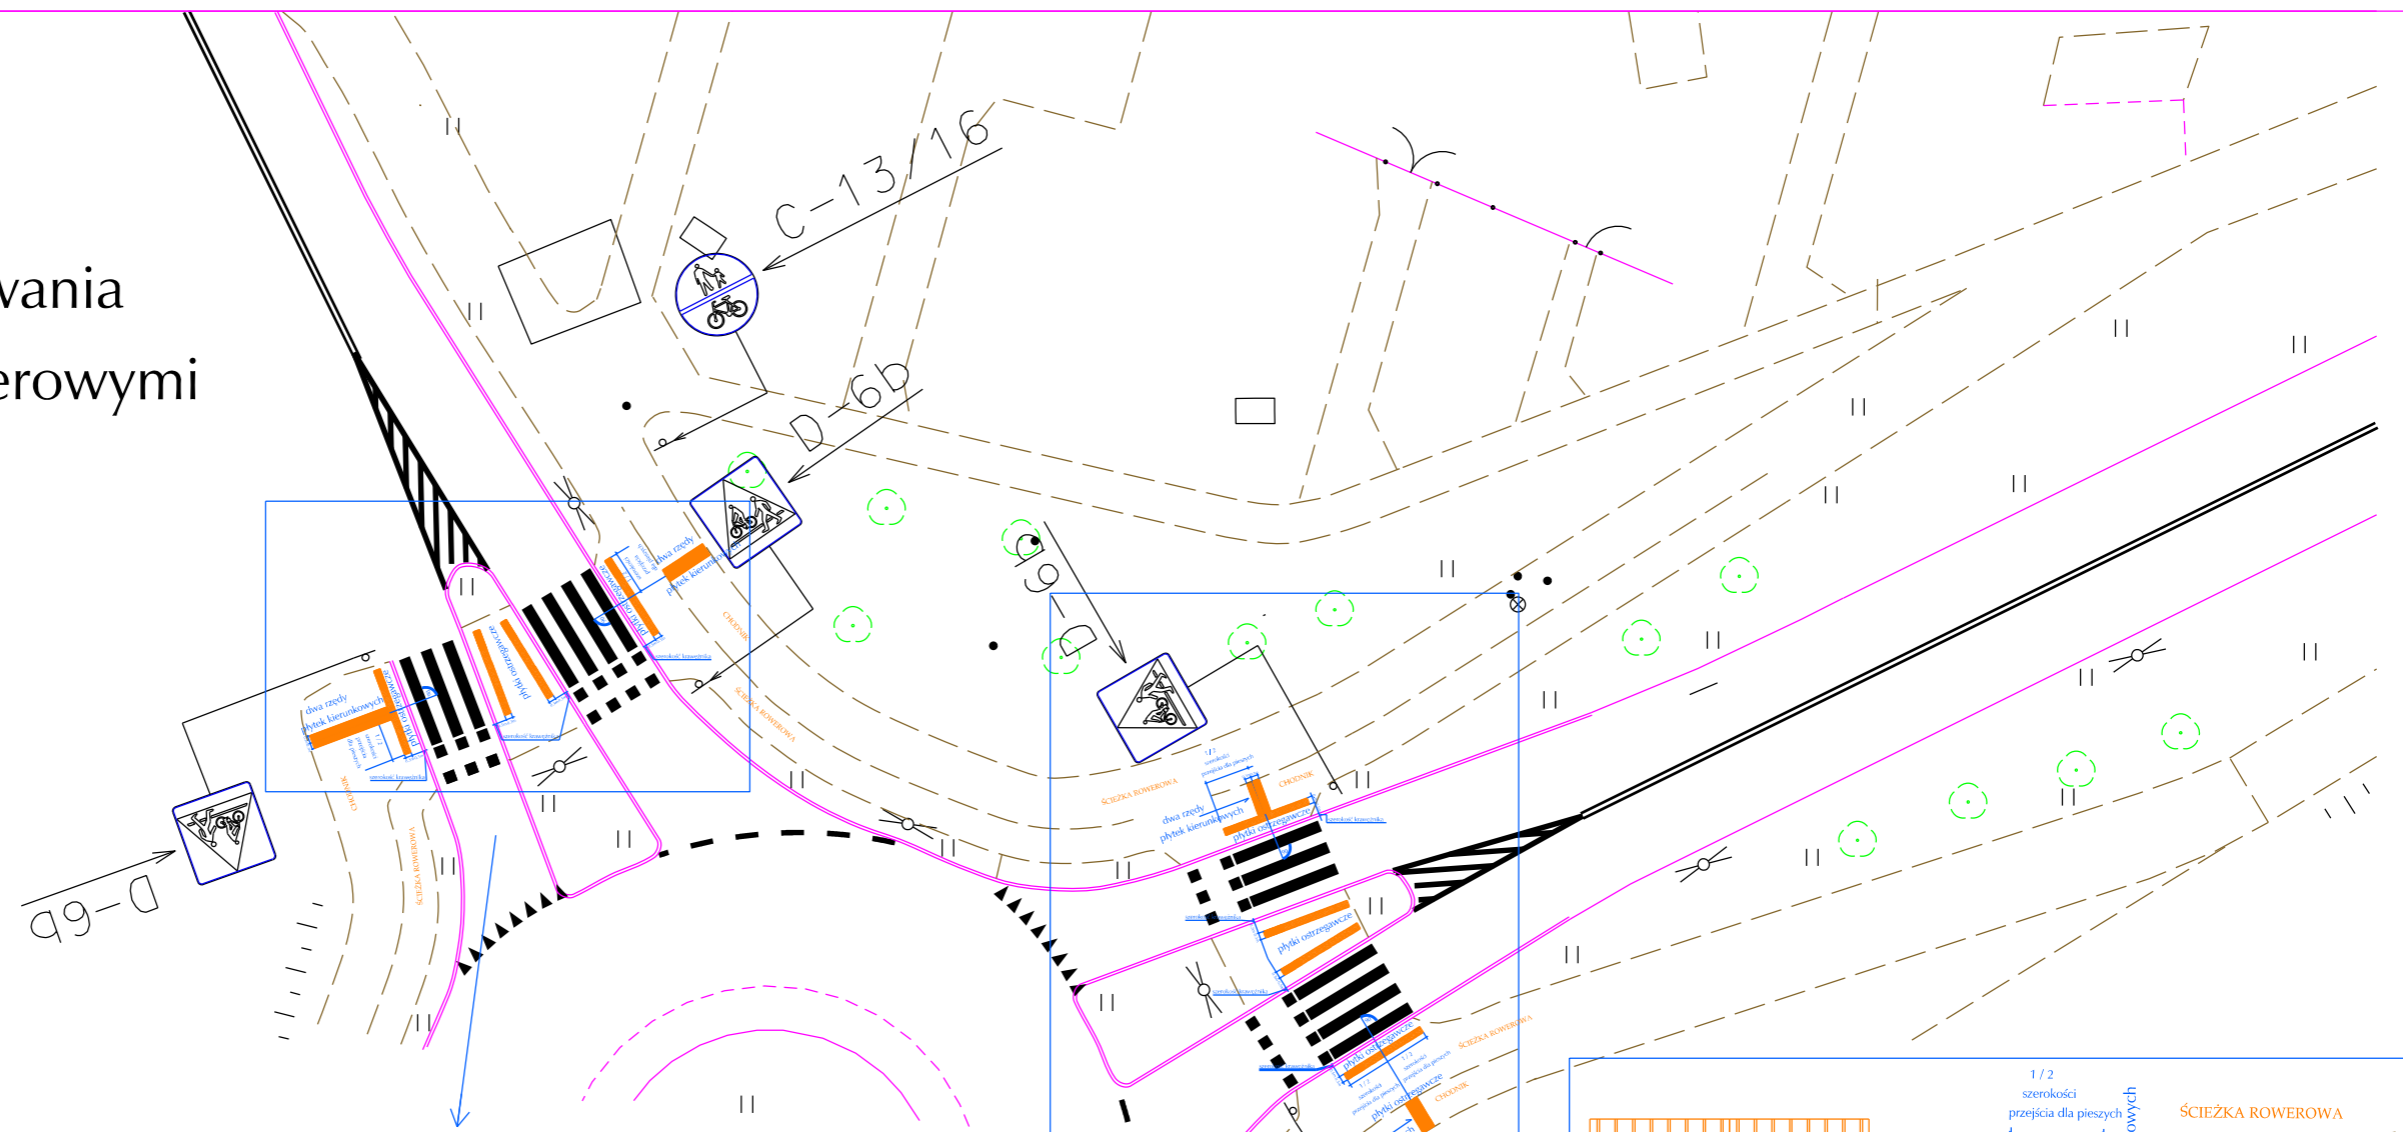

RYS. 7