


# PLAN KONCEPCYJNY SKALA 1:500

## Legenda

- zakres mapy do celów projektowych
- zakres opracowania
- oś projektowanej jezdni (w śladzie istniejącym)
- krawężnik betonowy 15x30 cm o odkryciu 12 cm
- obrzeże betonowe 8x30x100 cm
- krawężnik betonowy 15x30 cm o odkryciu 2 cm
- projektowana granica pasa drogowego
- istniejąca granica pasa drogowego
- jezdnia - nawierzchnia z betonowej kostki brukowej koloru szarego typu behaton gr. 8cm
- jezdnia - nawierzchnia z betonowej kostki brukowej koloru grafitowego typu behaton gr. 8cm
- chodnik - nawierzchnia z betonowej kostki brukowej koloru szarego typu holland gr. 8cm
- zjazd - nawierzchnia z betonowej kostki brukowej antracytowej typu behaton / obramowanie typu holland gr. 8 cm
- trawnik - humusowanie z obsianiem mieszkanką traw
- miejsca postojowe nawierzchnia z płyt typu MEBA i obsiany trawą
- projektowane wpusty kanalizacji deszczowej
- lokalizacja projektowanej studni chłonnej
- × elementy do usunięcia
- wyznaczone miejsce postojowe
- projektowany próg zwalniający wykonany z betonowej kostki brukowej koloru grafitowego gr. 8cm

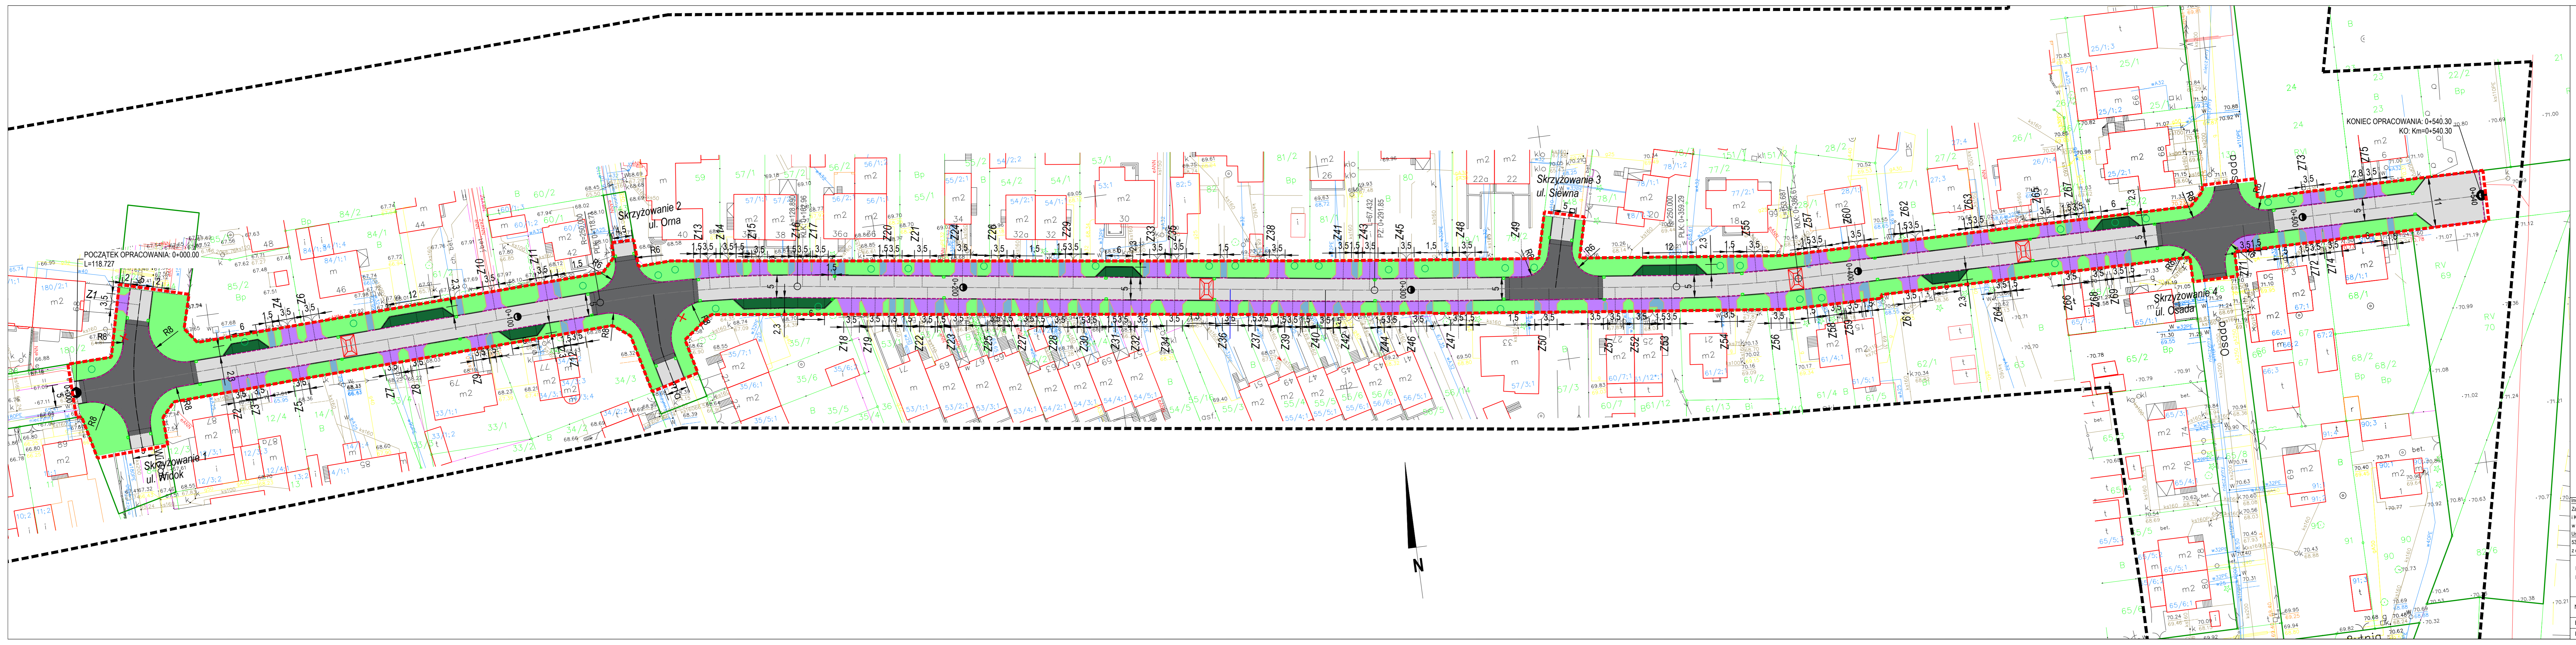

"Koncepcja budowy ulicy Leszczyna w Bydgoszczy"	
Nazwa rysunku: Plan koncepcyjny	Skala: 1:500 Rys. D.02 kwiecień 2016 Ark. 1/1
Branża drogowa: Imię i nazwisko: mgr inż. Andrzej Konopiński	Numer uprawnień: 244/74 Podpis:
Inwestor: Zarząd Dróg Miejskich i Komunikacji Publicznej w Bydgoszczy Umowa nr: 53/Pr/2016 z dnia 08.04.2016r.	