
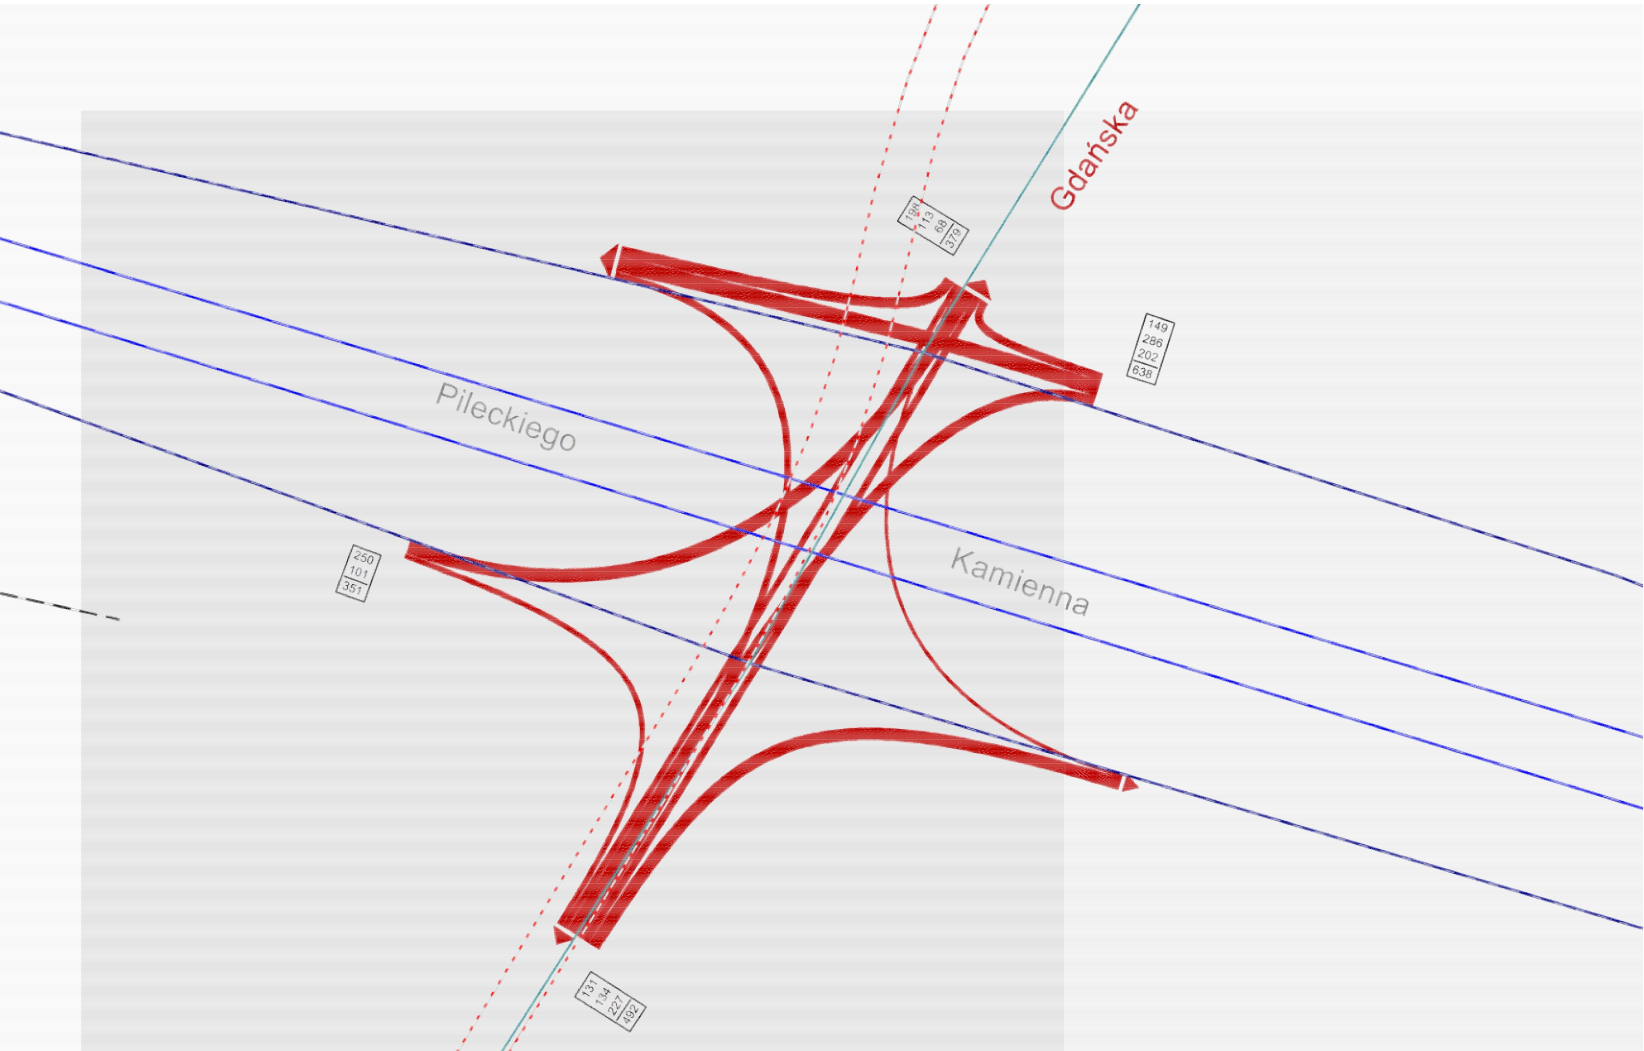


 

LEGENDA:

- istniejące jezdnie do pozostawienia
- istniejące chodniki do pozostawienia
- istniejące drogi rowerowe do pozostawienia
- istniejące parkingi i stoki autobusowe do pozostawienia
- projektowane jezdnie
- projektowane zatoki autobusowe
- projektowane chodniki (wraz z pasem bezp. od strony dr. row.)
- projektowane drogi rowerowe
- projektowane ciągi pieszko-rowerowe
- budynki mieszkalne przewidziane do wyburzenia
- budynki niemieszkalne przewidziane do wyburzenia
- projektowane mury oporowe
- projektowane ekrany akustyczne wysokości 4,0m

IZOLINE HAŁASU (linie łączące punkty o tym samym natężeniu hałasu):

- 61dB - prognoza na 2035r. na porę dzienną dla zabudowy mieszkaniowej (jednorodzinnej, zabudowy ze stałym lub czasowym pobylem dzieci i młodzieży, domów opieki społecznej i szpitali)
- 65dB - prognoza na 2035r. na porę dzienną dla zabudowy mieszkaniowej wielorodzinnej i zamieszkania zbiorowego, zabudowy zagrodowej, terenów rekreacyjno-wypoczynkowych i terenów mieszkaniowo-usługowych
- 68dB - prognoza na 2035r. na porę nocną niezależnie od typu zabudowy (wytłumaczone określanie są samą wartością dla typów zabudowy wymienionych dla pory dziennej)

UWAGA: Przedstawione izoline uwzględniają projektowane ekrany akustyczne wysokości 4,0m

