


 

TRANSPROJEKT GDAŃSKI sp. z o.o.			
Nazwa i adres obiektu:		KONCEPCJA PROGRAMOWA ROZBUDOWA TRASY WSCHÓD-ZACHÓD na odcinku od Węzła Zachodniego do Węzła Wschodniego w Bydgoszczy	
Data:		Nr egz.: 1:1000	
Data:		Nr rys.: 2	
Data:		Nr ark.: 4	
Data:		Nr proj.: 6315034KPO	
Data:		Plik: WARIANT 4-ark plan typ	



LEGENDA:

- istniejące jezdnie do pozostawienia
- istniejące chodniki do pozostawienia
- istniejące drogi rowerowe do pozostawienia
- istniejące parkingi i zatoki autobusowe do pozostawienia
- projektowane jezdnie
- projektowane zatoki autobusowe
- projektowane chodniki (wraz z pasem bież. od strony dr. row.)
- projektowane drogi rowerowe
- projektowane ciągi pieszo-rowerowe
- budynki mieszkalne przewidziane do wyburzenia
- budynki niemieszkalne przewidziane do wyburzenia
- projektowane mury oporowe
- projektowane ekrany akustyczne wysokości 4,0m

IZOLINIE HAŁASU (linie łączące punkty o tym samym natężeniu hałasu):

- 61dB - prognoza na 2035r. na pog. dzienną dla zabudowy mieszkaniowej jednorodzinnej, zabudowy ze stałym lub czasowym pobylem ludzi i młodzieży, domów opieki społecznej i szpitali
- 65dB - prognoza na 2035r. na pog. dzienną dla zabudowy mieszkaniowej wielorodzinnej i zamieszkania zbiorowego, zabudowy zagrodowej, terenów rekreacyjno-wypoczynkowych i terenów mieszkaniowo-usługowych
- 56dB - prognoza na 2035r. na pog. nocną niezależnie od typu zabudowy (wyznaczniki określają tę samą wartość dla typów zabudowy wymienionych dla por. dziennej)

UWAGA: Przedstawione izoliny uwzględniają projektowane ekrany akustyczne wysokości 4,0m

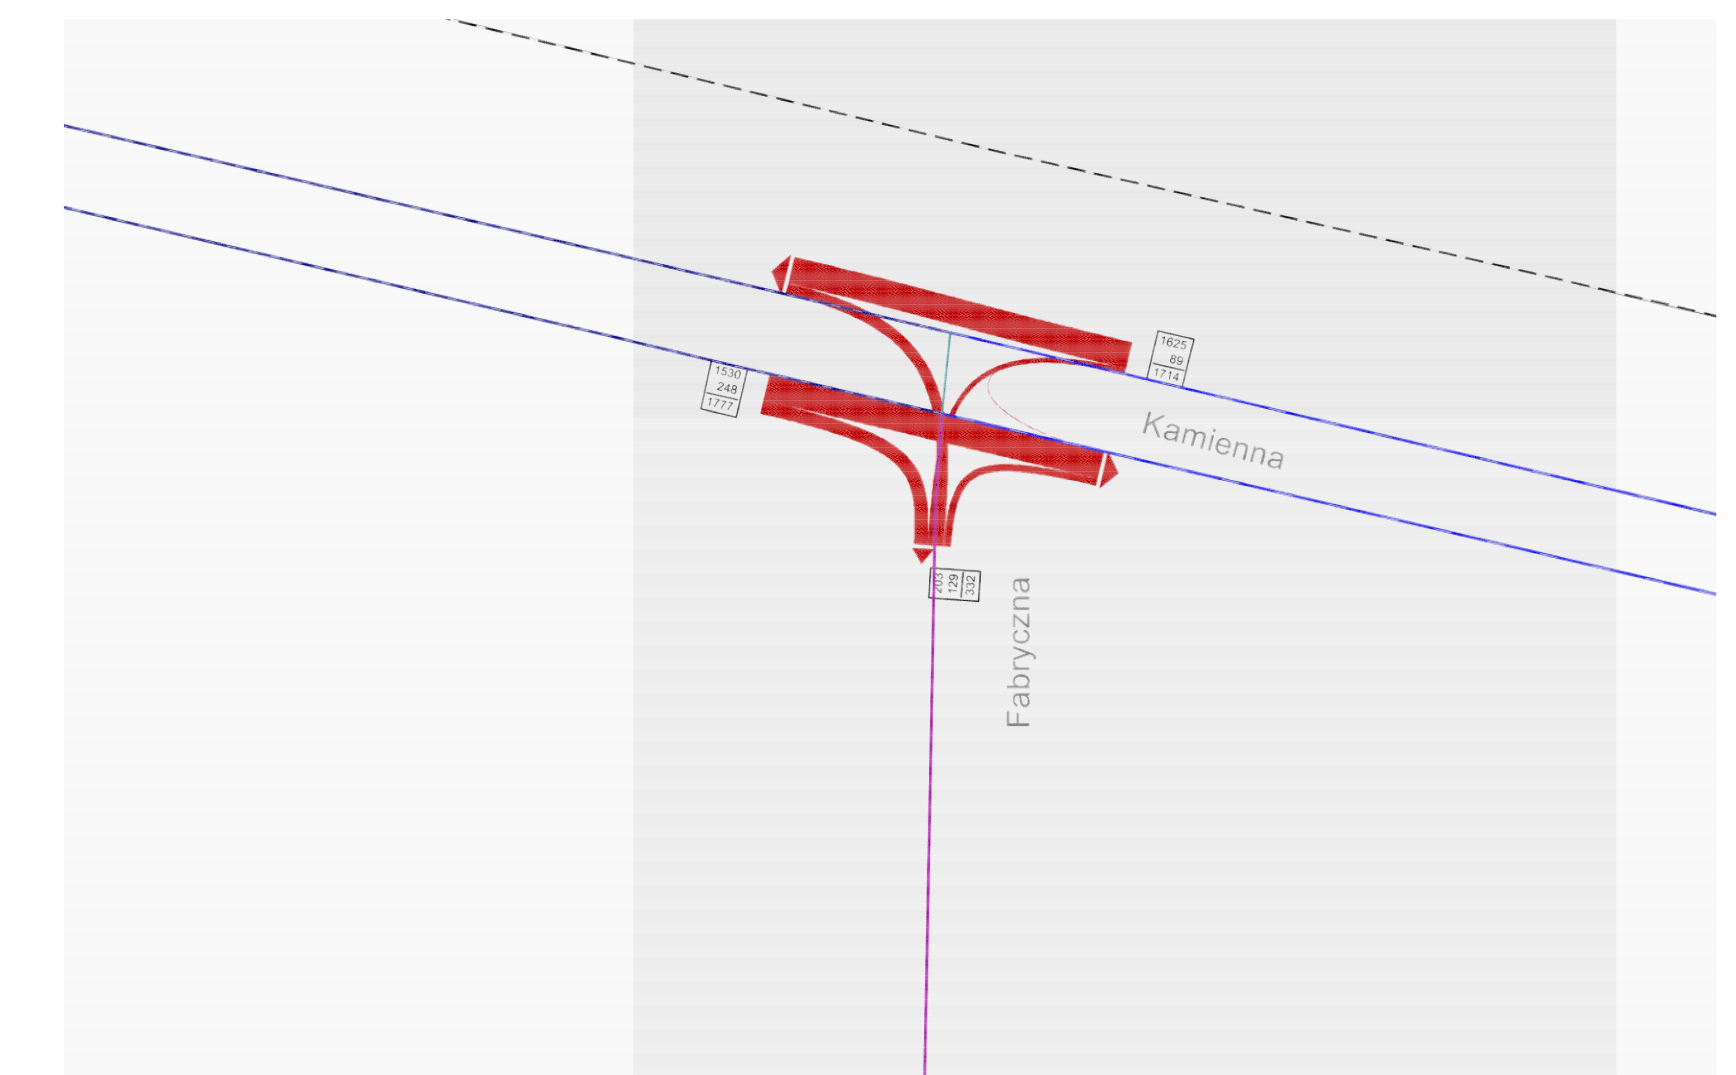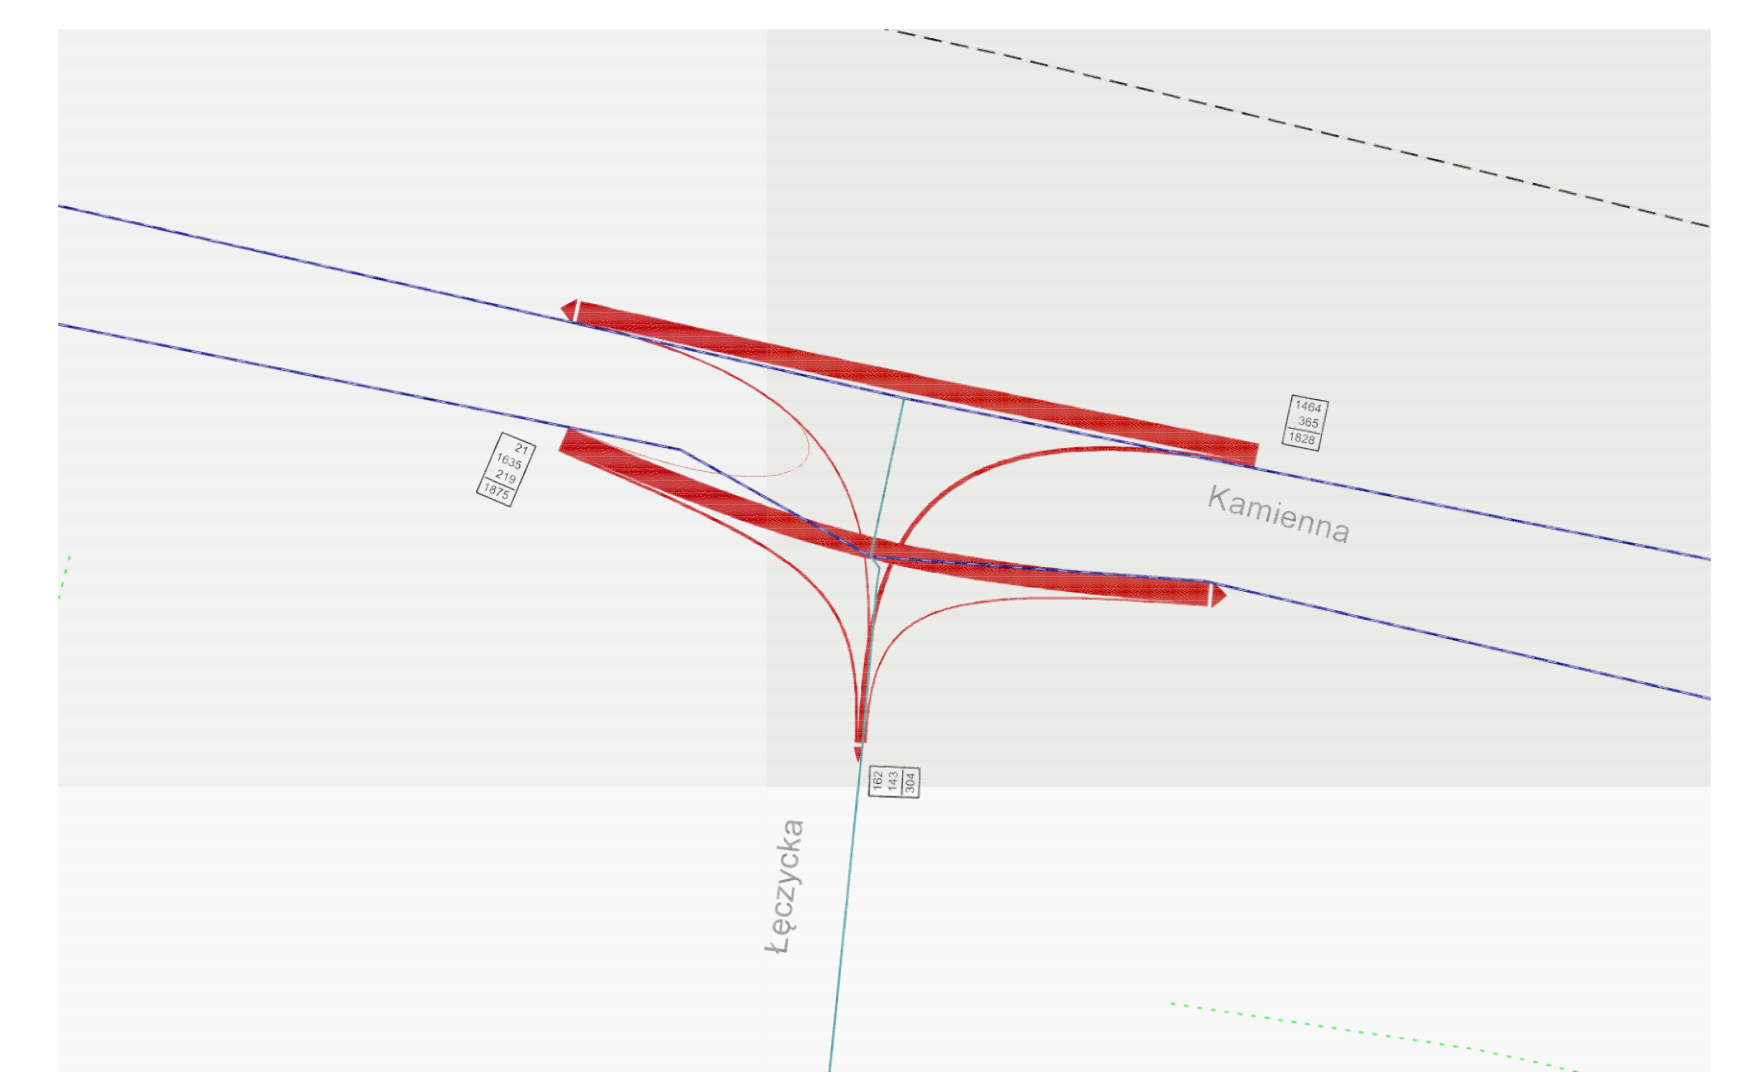

projekt drogi rowerowej
wg. opracowania "Infrastruktura
dla ruchu rowerowego wzdłuż ulic:
Warszawskiej, Śniadeckich, Krasniewskiego,
Markwarta, Moniuszki i Skłodowskiej-Curie
w Bydgoszczy", wyk. Stadraum 08.2015

Skrzyżowanie
z ul. Inwalidów
6+200.00

Ol-5 km 6+168.2
K-6 Kładka nad trasą W-Z

Skrzyżowanie
z ul. Łęczycką
6+405.00

Skrzyżowanie
z ul. Fabryczną
6+925.00