


Podpisy	
278/87	
003	
DD08	
1-1	Nr rysunku

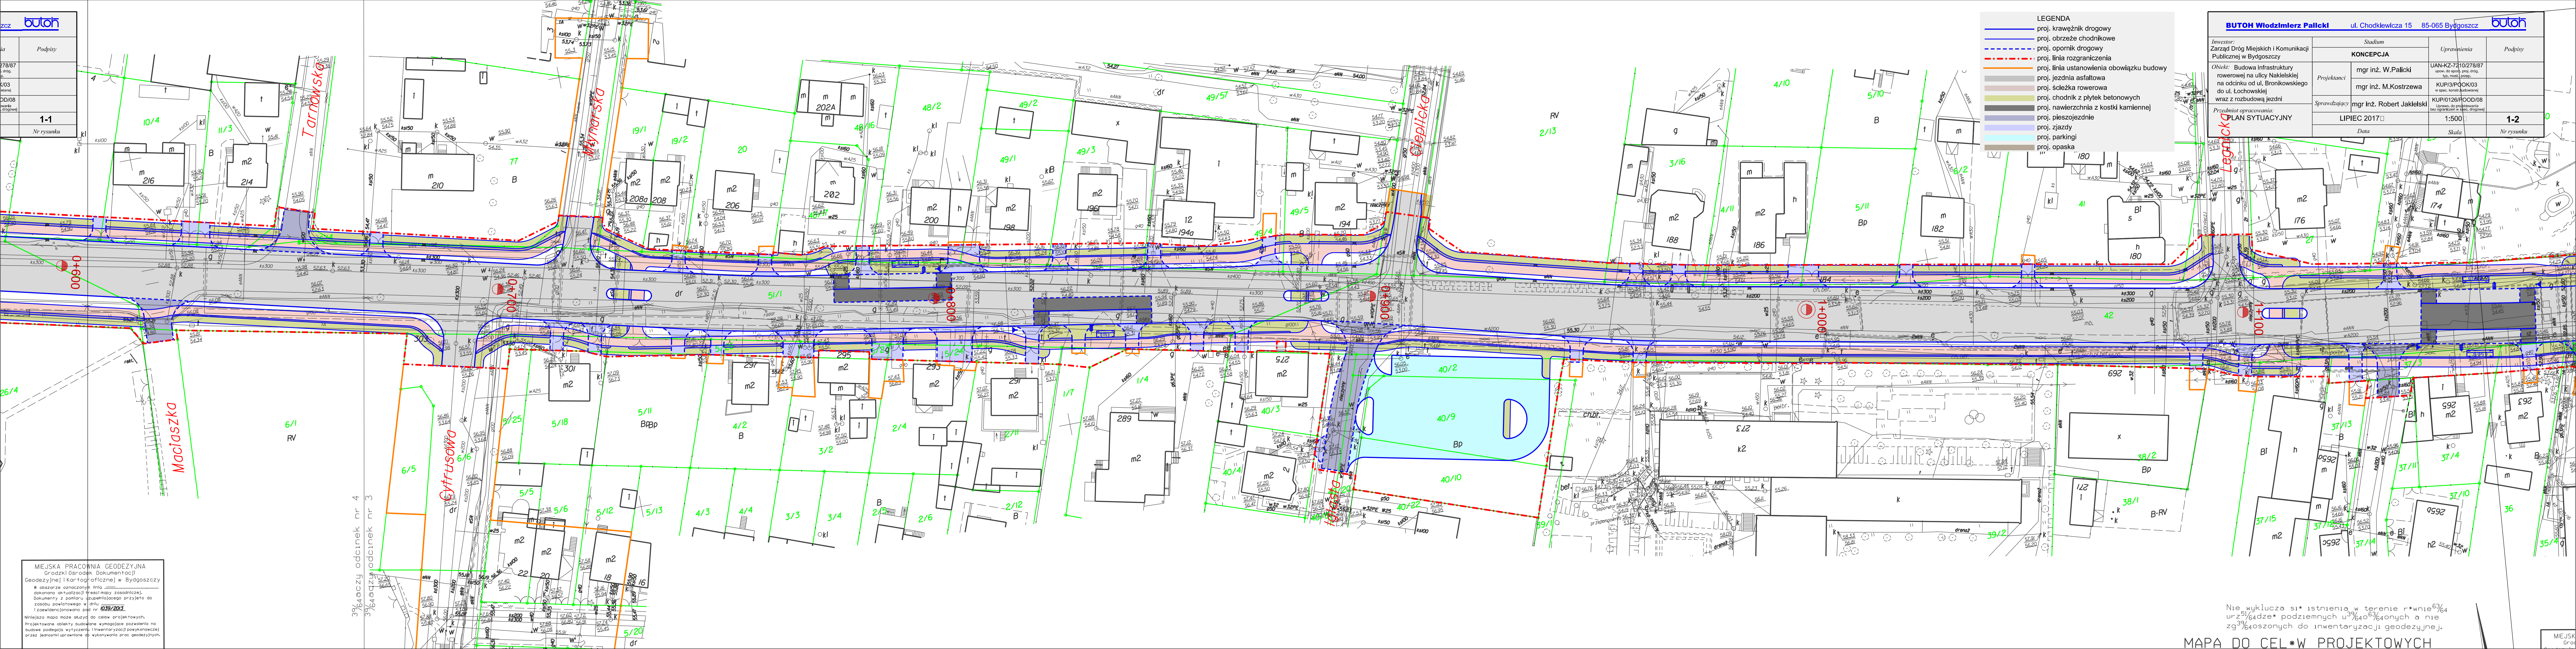

LEGENDA

- proj. krawężnik drogowy
- proj. obrzeże chodnikowe
- proj. obrzeże drogowy
- proj. linia rozgraniczenia
- proj. linia ustanowienia obowiązku budowy
- proj. jezdnia asfaltowa
- proj. ścieżka rowerowa
- proj. chodnik z płytek betonowych
- proj. nawierzchnia z kostki kamiennej
- proj. pieszojezdnie
- proj. zjazdy
- proj. parkingi
- proj. opaska

BUTOH Włodzimierz Palicki ul. Chodkiewicza 15 85-065 Bydgoszcz butoh			
Investor:	Stadium:	Uprawnienia:	Podpisy:
Zarząd Dróg Miejskich i Komunikacji Publicznej w Bydgoszczy	KONCEPCJA	mgr inż. W. Palicki	
Objekt: Budowa Infrastruktury rowerowej na odcinku od ul. Bronikowskiego do ul. Łochowskiej wraz z rozbudową jezdni	Projektanci:	mgr inż. M. Kostrzewa	
Przedmiot opracowania: PLAN SYTUACYJNY	Sprawdzający:	mgr inż. Robert Jakielski	
	Data:	LIPIEC 2017	
	Skala:	1:500	
			Nr rysunku
			1-2

MIEJSKA PRACOWNIA GEODEZYJNA
Grodzki Ośrodek Dokumentacji
Geodezyjnej i Kartograficznej w Bydgoszczy

W obszarze oznaczony linią _____ dokonano aktualizacji treści mapy zasadniczej, Dokumenty z pomiaru i planu sytuacyjnego przyjęto do zasobu powiatowego w dniu _____ i zewidencjonowano pod nr _____

Minijazda mapa może służyć do celów projektowych. Projektowane zabiegi budowlane wymagające pozwolenia na budowę podlegają wytyczeniu i inwentaryzacji powykonawczej przez jednostki uprawnione do wykonywania prac geodezyjnych.

Nie wyklucza się istnienia w terenie rwnie 63/4 urz 51/64d2e podziemnych u 3/64o 5/64onch a nie 39/64osoznych do inwentaryzacji geodezyjnej.

MAPA DO CEL*W PROJEKTOWYCH