


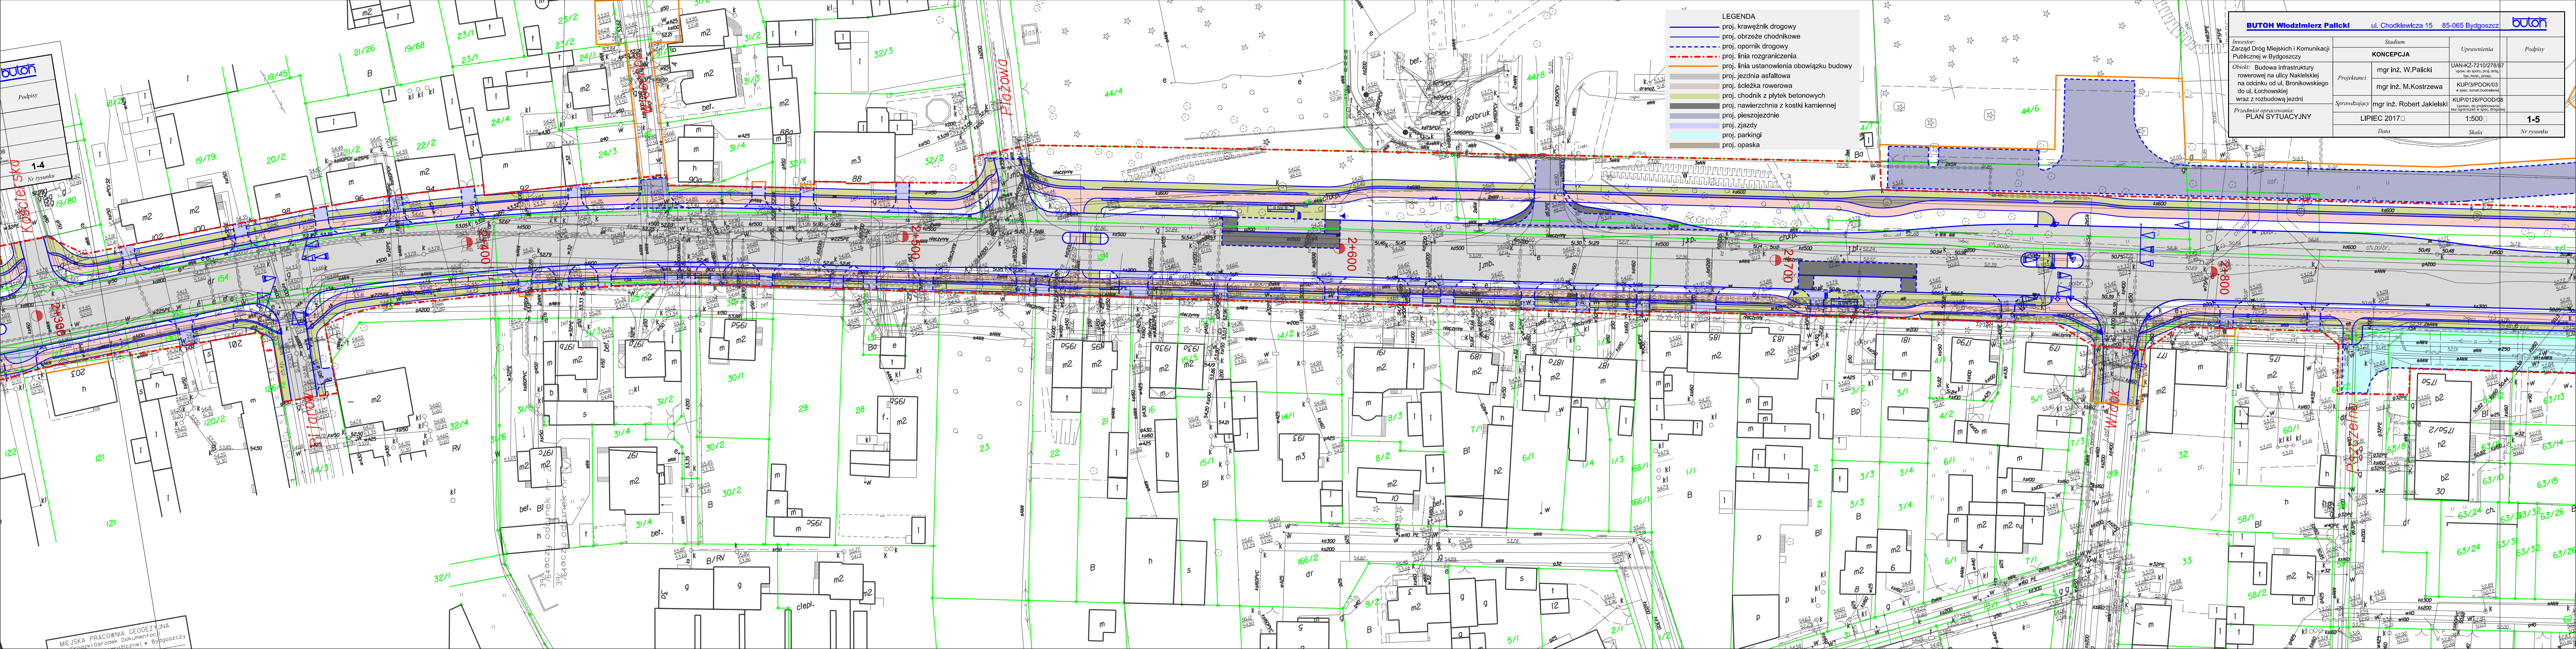

- LEGENDA
- proj. krawężnik drogowy
 - proj. obrzeże chodnikowe
 - proj. opornik drogowy
 - proj. linia rozgraniczenia
 - proj. linia ustanowienia obowiązku budowy
 - proj. jezdnia asfaltowa
 - proj. ścieżka rowerowa
 - proj. chodnik z płytek betonowych
 - proj. nawierzchnia z kostki kamiennej
 - proj. pieszojezdnie
 - proj. zjazdy
 - proj. parkingi
 - proj. opaska

BUTOH Włodzisław Palicki ul. Chodkiewicza 15 85-065 Bydgoszcz butoh			
Inwestor: Zarząd Dróg Miejskich i Komunikacji Publicznej w Bydgoszczy	Stadium KONCEPCJA		Podpisy
	mgr inż. W. Palicki		Uprawnienia UAN-KZ-7210/278/87 upow. do sporz. proj. drog. typ. most., przepr.
	mgr inż. M. Kostrzewa		KUP/3POOK/03 w spec. kores. budowlanej
	mgr inż. Robert Jakiński		KUP/0126/POOD/08 Uprawn. do projektowania bez ograniczeń w spec. drogowej
	LIPIEC 2017		1:500
Data		Skala	Nr rysunku 1-5

MIĘSKA PRACOWNIA GEODEZYJNA
Miejski Ośrodek Dokumentacji
Geodezyjnej w Bydgoszczy