


NIE WYKONANO USTALEŃ OBCEJER SEUPEBNO?CIAMI GRUNTOWYMI.

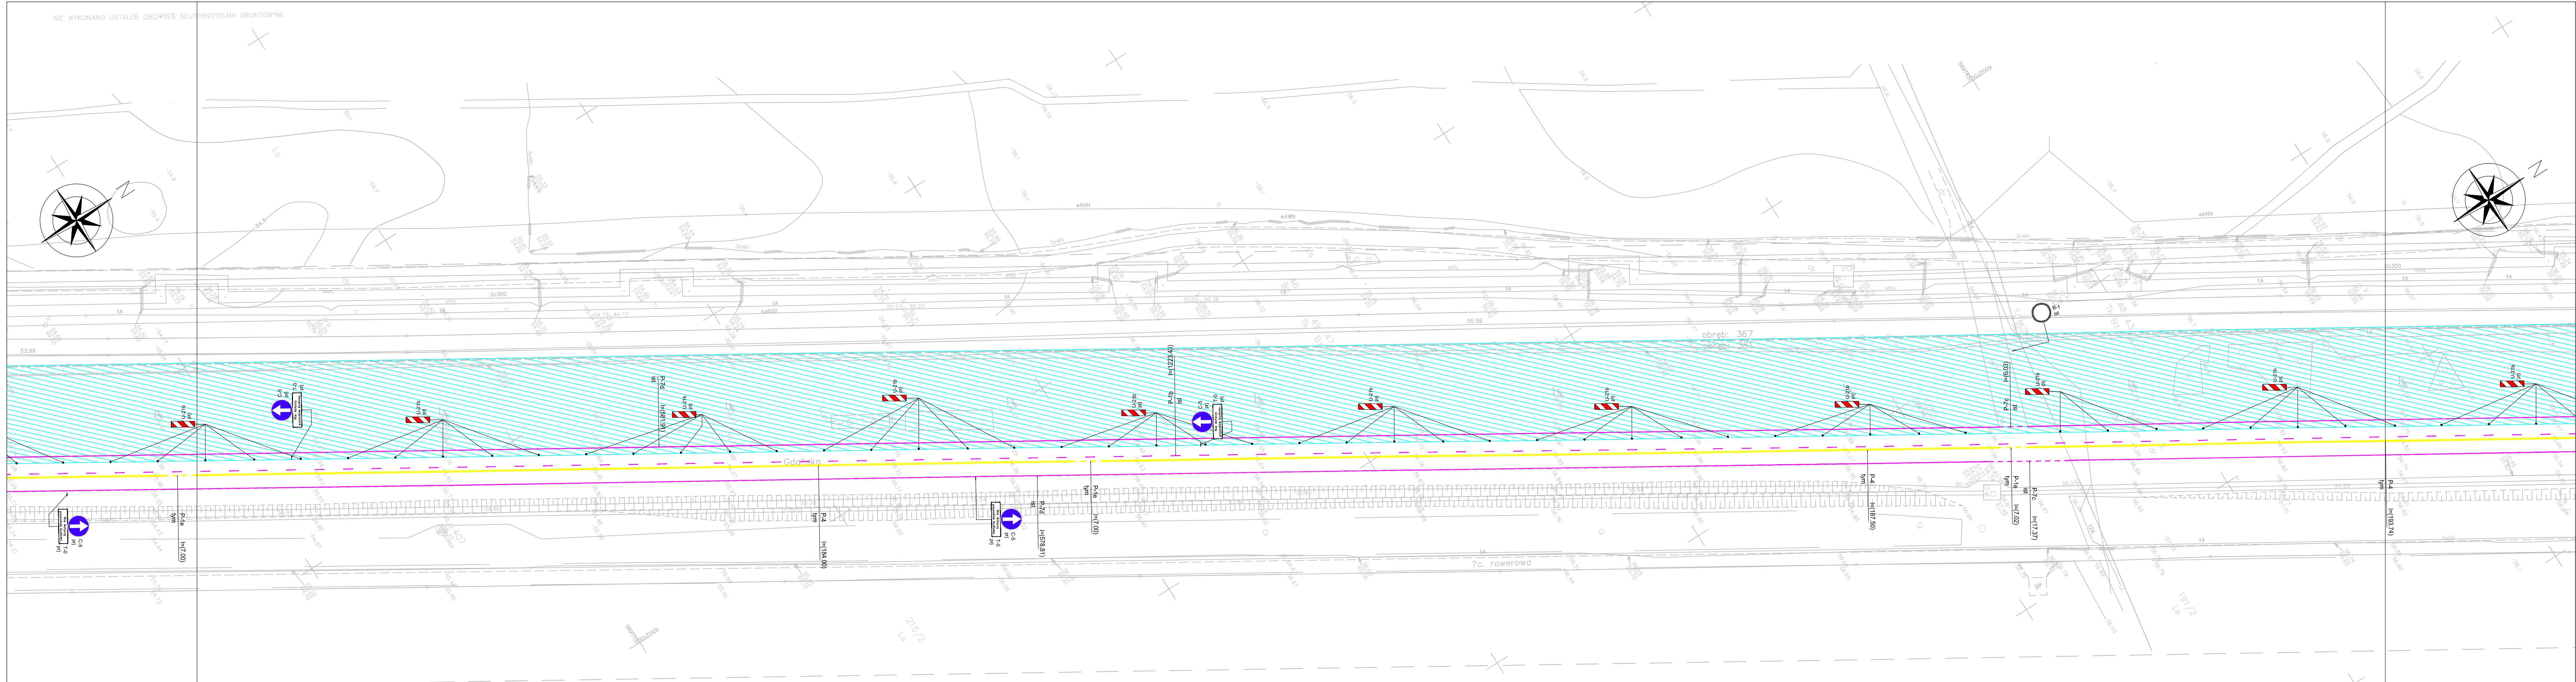

LEGENDA

-  B-1  
ZNAKI PIONOWE PROJEKTOWANE (TYMCZASOWE)
-  B-3  
ZNAKI PIONOWE ISTNIEJĄCE
-  B-36  
ZNAKI PIONOWE ISTNIEJĄCE DO ZASŁONIĘCIA
-  ZNAKI POZIOME PROJEKTOWANE (TYMCZASOWE)
-  ZNAKI POZIOME ISTNIEJĄCE
-  PROJ. CHODNIKI (TYMCZASOWE)
-  STREFA ROBÓT
-  ZAMKNIĘTE PRZEJŚCIA DLA PIESZYCH

Nazwa i adres obiektu budowlanego  
 Przebudowa ulicy wraz z budową infrastruktury dla transportu publicznego w ul. Gdańskiej w Bydgoszczy (na odcinku od ul. Rekreacyjnej do pętli autobusowej "Myślęcinek")

Tytuł rysunku:  
 Projekt czasowej organizacji ruchu - etap I

Skala:  
 1:500

Nr rys.-Ark.:  
 2.2.

Funkcja	Imię i nazwisko	Nr uprawnień Specjalność	Data Podpis
Projektant	mgr inż. Piotr Kania	178/Gd/2002 konstrukcyjno- budowlana	03.2019 r. <i>P. Kania</i>
Sprawdzający	mgr inż. Rafał Klein	POM/0189/ POOD/07 drogowa	03.2019 r. <i>Klein</i>
Opracował	mgr inż. Katarzyna Musiał	drogowa	03.2019 r.
Opracował	mgr inż. Karol Frasz	drogowa	03.2019 r.
Opracował	mgr inż. Sławomir Julga	drogowa	03.2019 r.
Opracował	mgr inż. Jarosław Góralczyk	drogowa	03.2019 r.