


odcinek międzywęzłowy bez ścieżek rowerowych

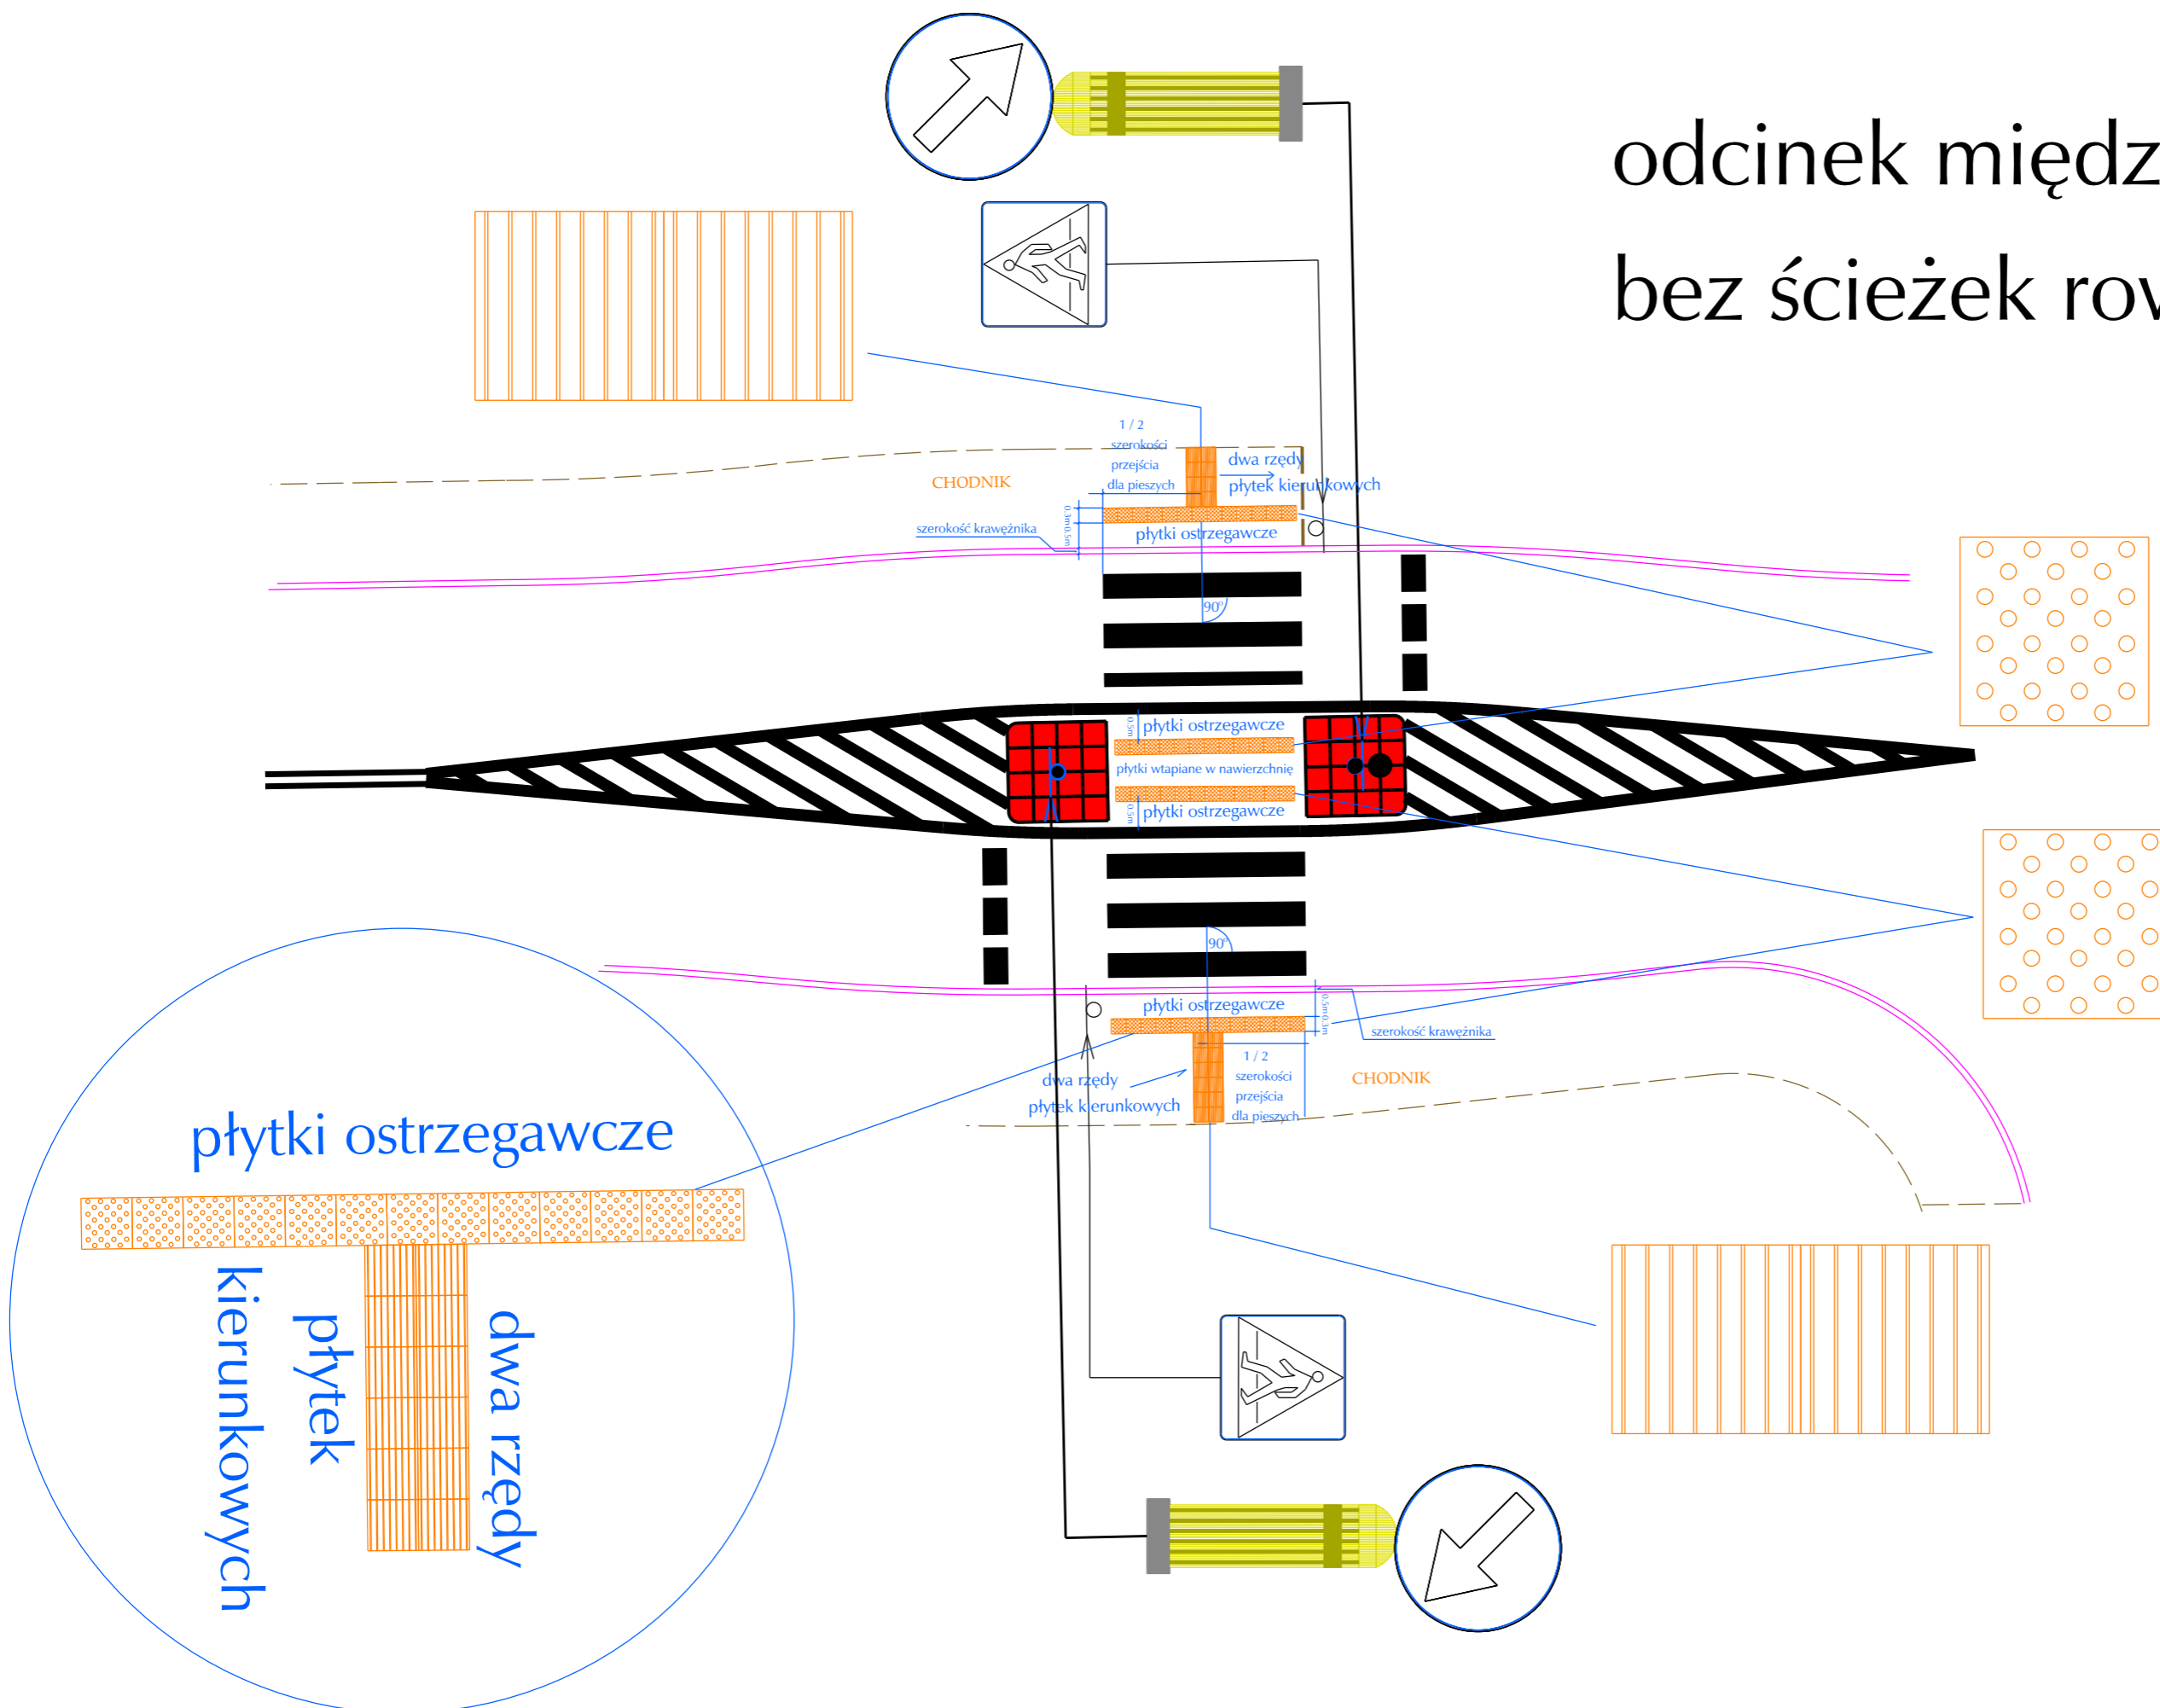

RYS. 5